


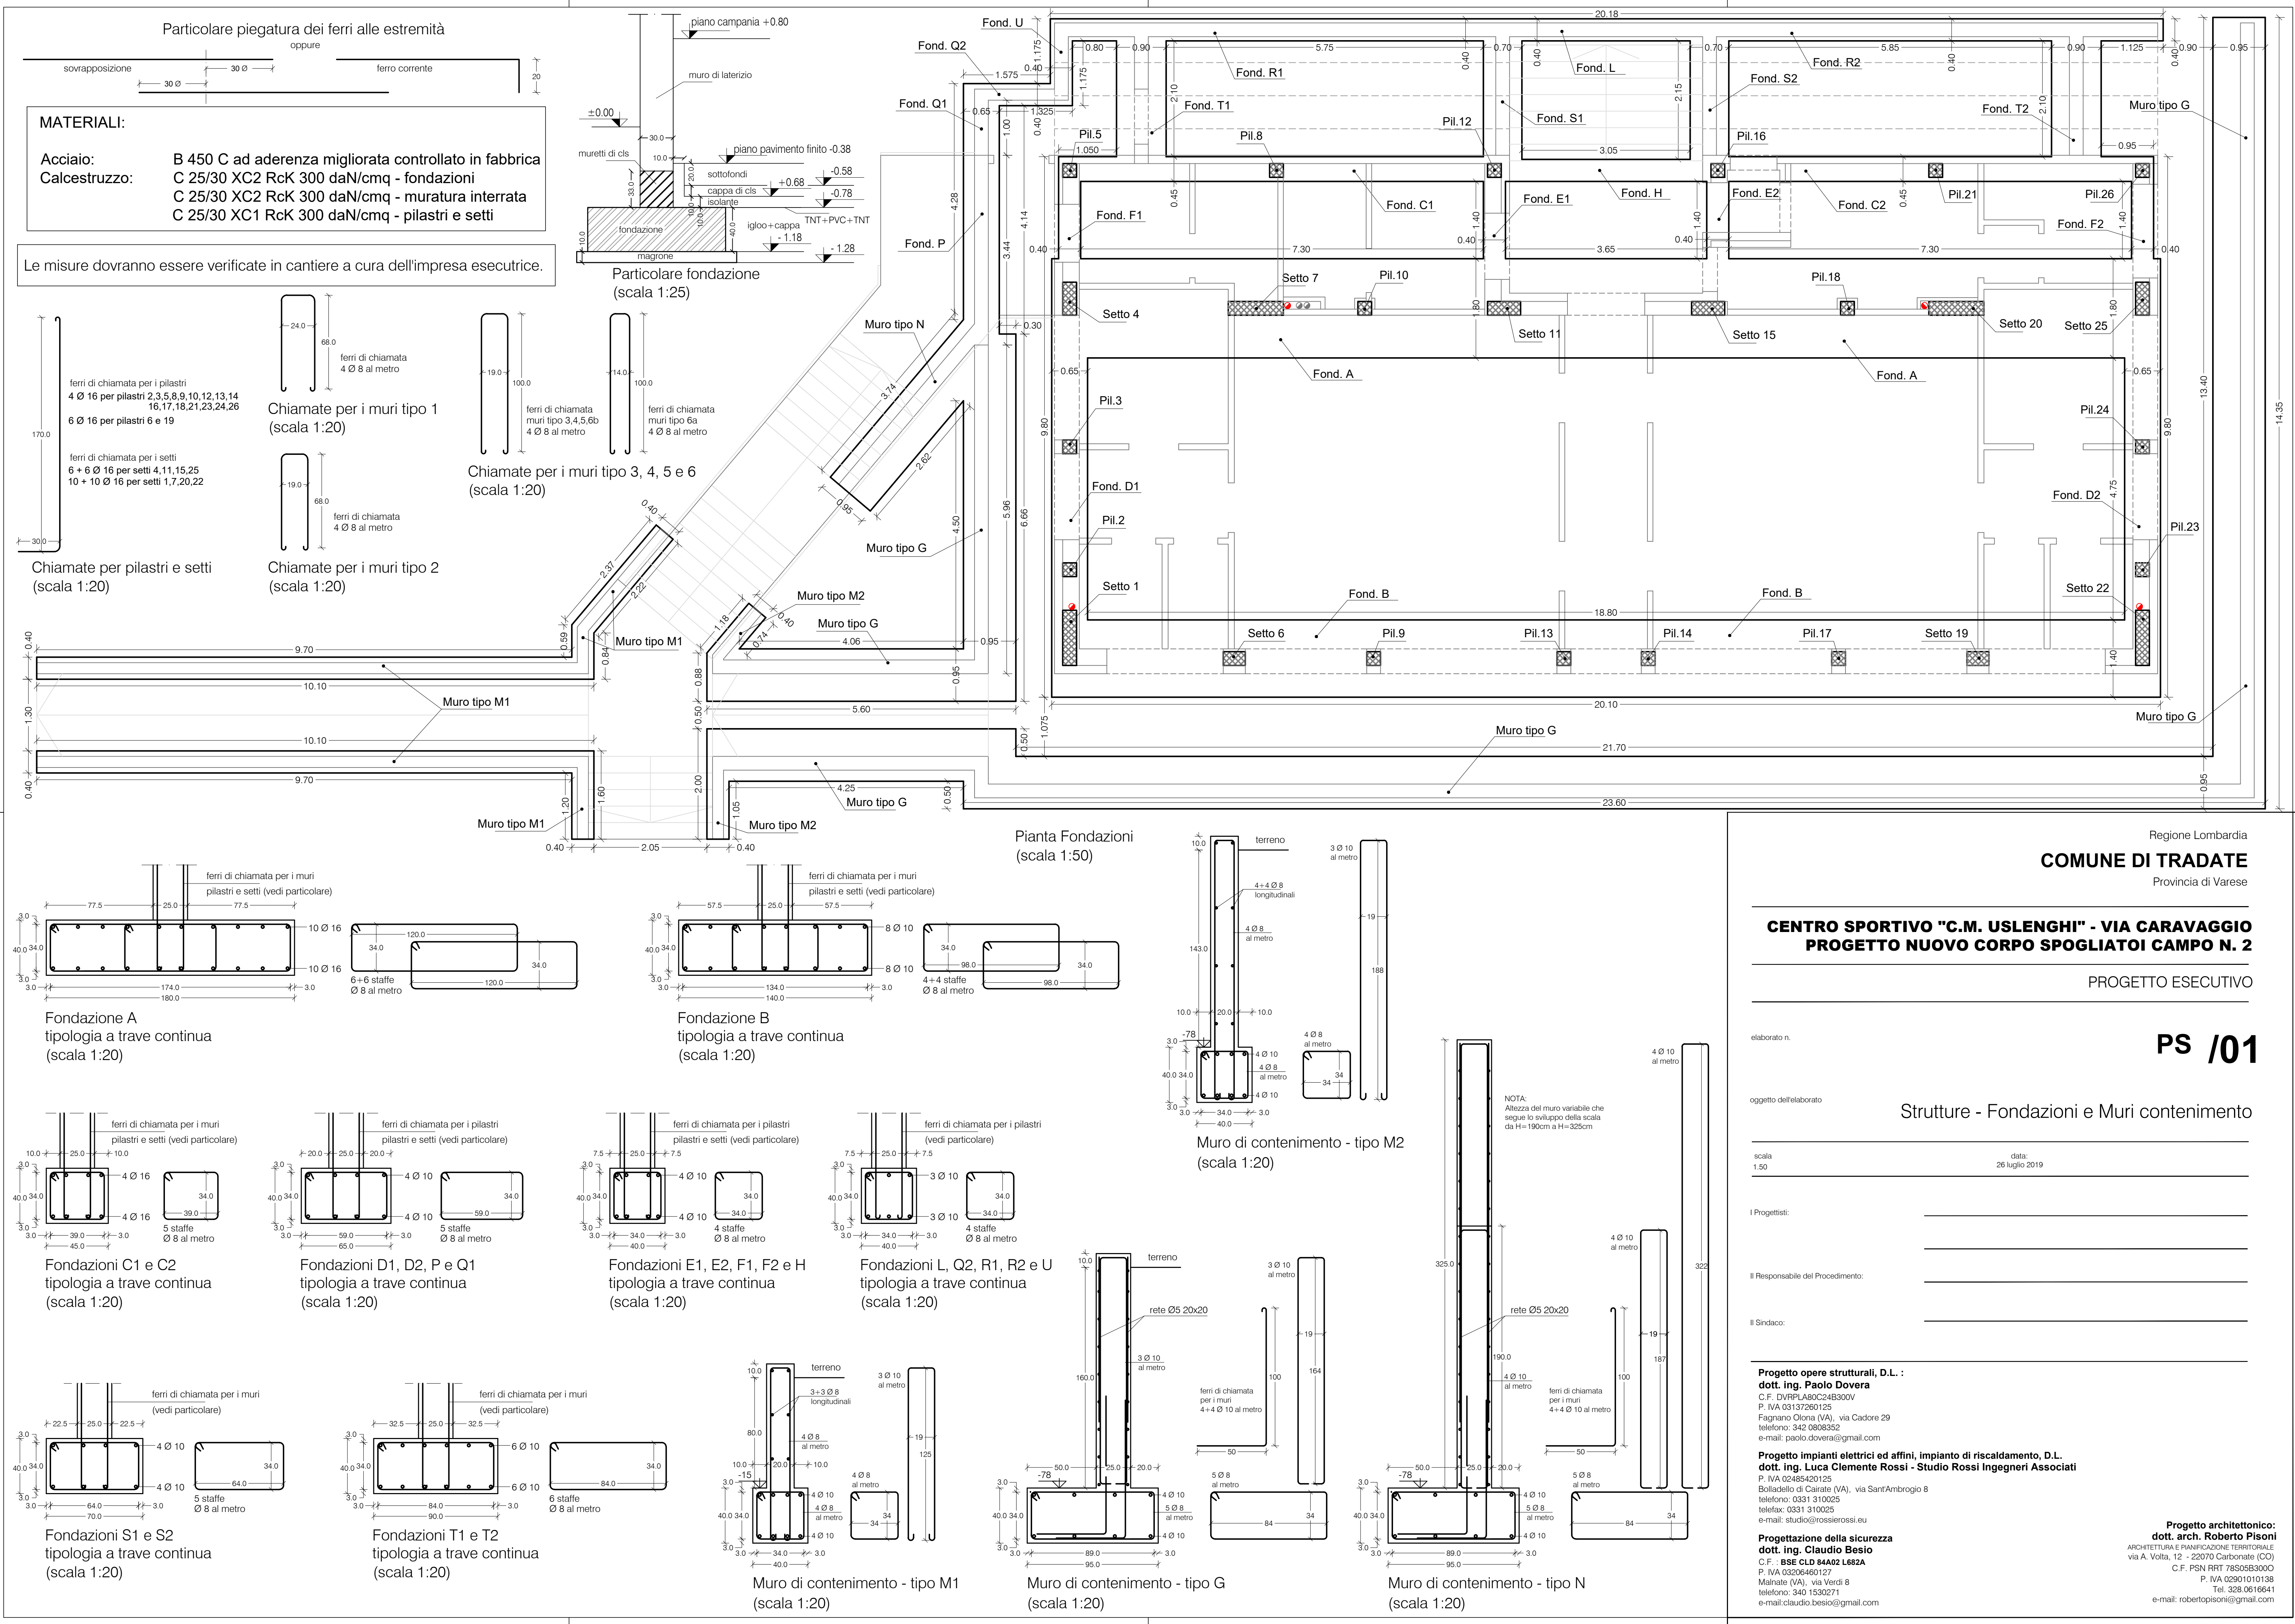

Regione Lombardia  
**COMUNE DI TRADATE**  
Provincia di Varese

**CENTRO SPORTIVO "C.M. USLENGHI" - VIA CARAVAGGIO  
PROGETTO NUOVO CORPO SPOGLIATOI CAMPO N. 2**

PROGETTO ESECUTIVO

**PS /01**

Strutture - Fondazioni e Muri contenimento

elaborato n. \_\_\_\_\_ data: 20 luglio 2019

oggetto dell'elaborato \_\_\_\_\_

I Progettisti: \_\_\_\_\_

Il Responsabile del Procedimento: \_\_\_\_\_

Il Sindaco: \_\_\_\_\_

**Progetto opere strutturali, D.L.:**  
**dott. ing. Paolo Dovere**  
C.F. DVRLPA60C24E300V  
P. IVA 03137290125  
Fagnano Olona (VA), via Cadore 29  
telefono: 340 086332  
e-mail: paolo.dovere@gmail.com

**Progetto impianti elettrici ed affini, impianto di riscaldamento, D.L.**  
**dott. ing. Luca Clemente Rossi - Studio Rossi Ingegneri Associati**  
P. IVA 0246420125  
Bolladello di Carate (VA), via Sant'Ambrogio 8  
telefono: 0331 310025  
telefono: 0331 310025  
e-mail: studio@rossierossi.eu

**Progettazione della sicurezza**  
**dott. ing. Claudio Besio**  
C.F. BSE CLO 84402 LERZA  
P. IVA 03006460127  
Malesco (VA), via Verdi 8  
telefono: 340 153071  
e-mail: claudio.besio@gmail.com

**Progetto architettonico:**  
**dott. arch. Roberto Pisani**  
ARCHITETTURA E PROGETTAZIONE TERRITORIALE  
via A. Volta, 12 - 22070 Carbonate (CO)  
C.F. PSN RHT 76505300X  
P. IVA 02901010138  
Tel. 335 0616641  
e-mail: robertopisani@gmail.com