

Regione Lombardia

COMUNE DI TRADATE

Provincia di Varese

CENTRO SPORTIVO "C.M. USLENGHI" - VIA CARAVAGGIO

PROGETTO NUOVO CORPO SPOGLIATOI CAMPO N. 2

PROGETTO ESECUTIVO

elaborato n.

PA /09

oggetto dell'elaborato

Progetto Architettonico
Prospetto Est - Prospetto Ovest

scala

1:50

data

26 Luglio 2019

I Progettisti:

Il Responsabile del Procedimento:

Il Sindaco:

Progetto opere strutturali, D.L. :

dott. ing. Paolo Dovere

C.F. DVRPLA80C24E900V

P. IVA 03137260125

Fagnano Olona (VA), via Cadore 29

telefono: 342 0865352

e-mail: paolo.dovere@gmail.com

Progetto impianti elettrici ed affini, impianto di riscaldamento, D.L.

dott. ing. Luca Clemente Rossi - Studio Rossi Ingegneri Associati

P. IVA 02485420125

Bollate (MI), via Sant'Ambrogio 8

telefono: 0331 310025

telefax: 0331 310025

e-mail: studio@rossirossi.eu

Progettazione della sicurezza

dott. ing. Claudio Besio

C.F. BSCLD84M2 L882A

P. IVA 03206460127

Malnate (VA), via Verdi 8

telefono: 340 1530271

e-mail: claudio.besio@gmail.com

Progetto architettonico:

dott. arch. Roberto Pisoni

ARCHITETTURA E PIANIFICAZIONE TERRITORIALE


Via A. Volta, 12 - 20070 Carbonate (CO)

C.F. PSN RRT 76508B3000


P. IVA 02991010138

Tel. 328.0616641


e-mail: robertopisoni@gmail.com

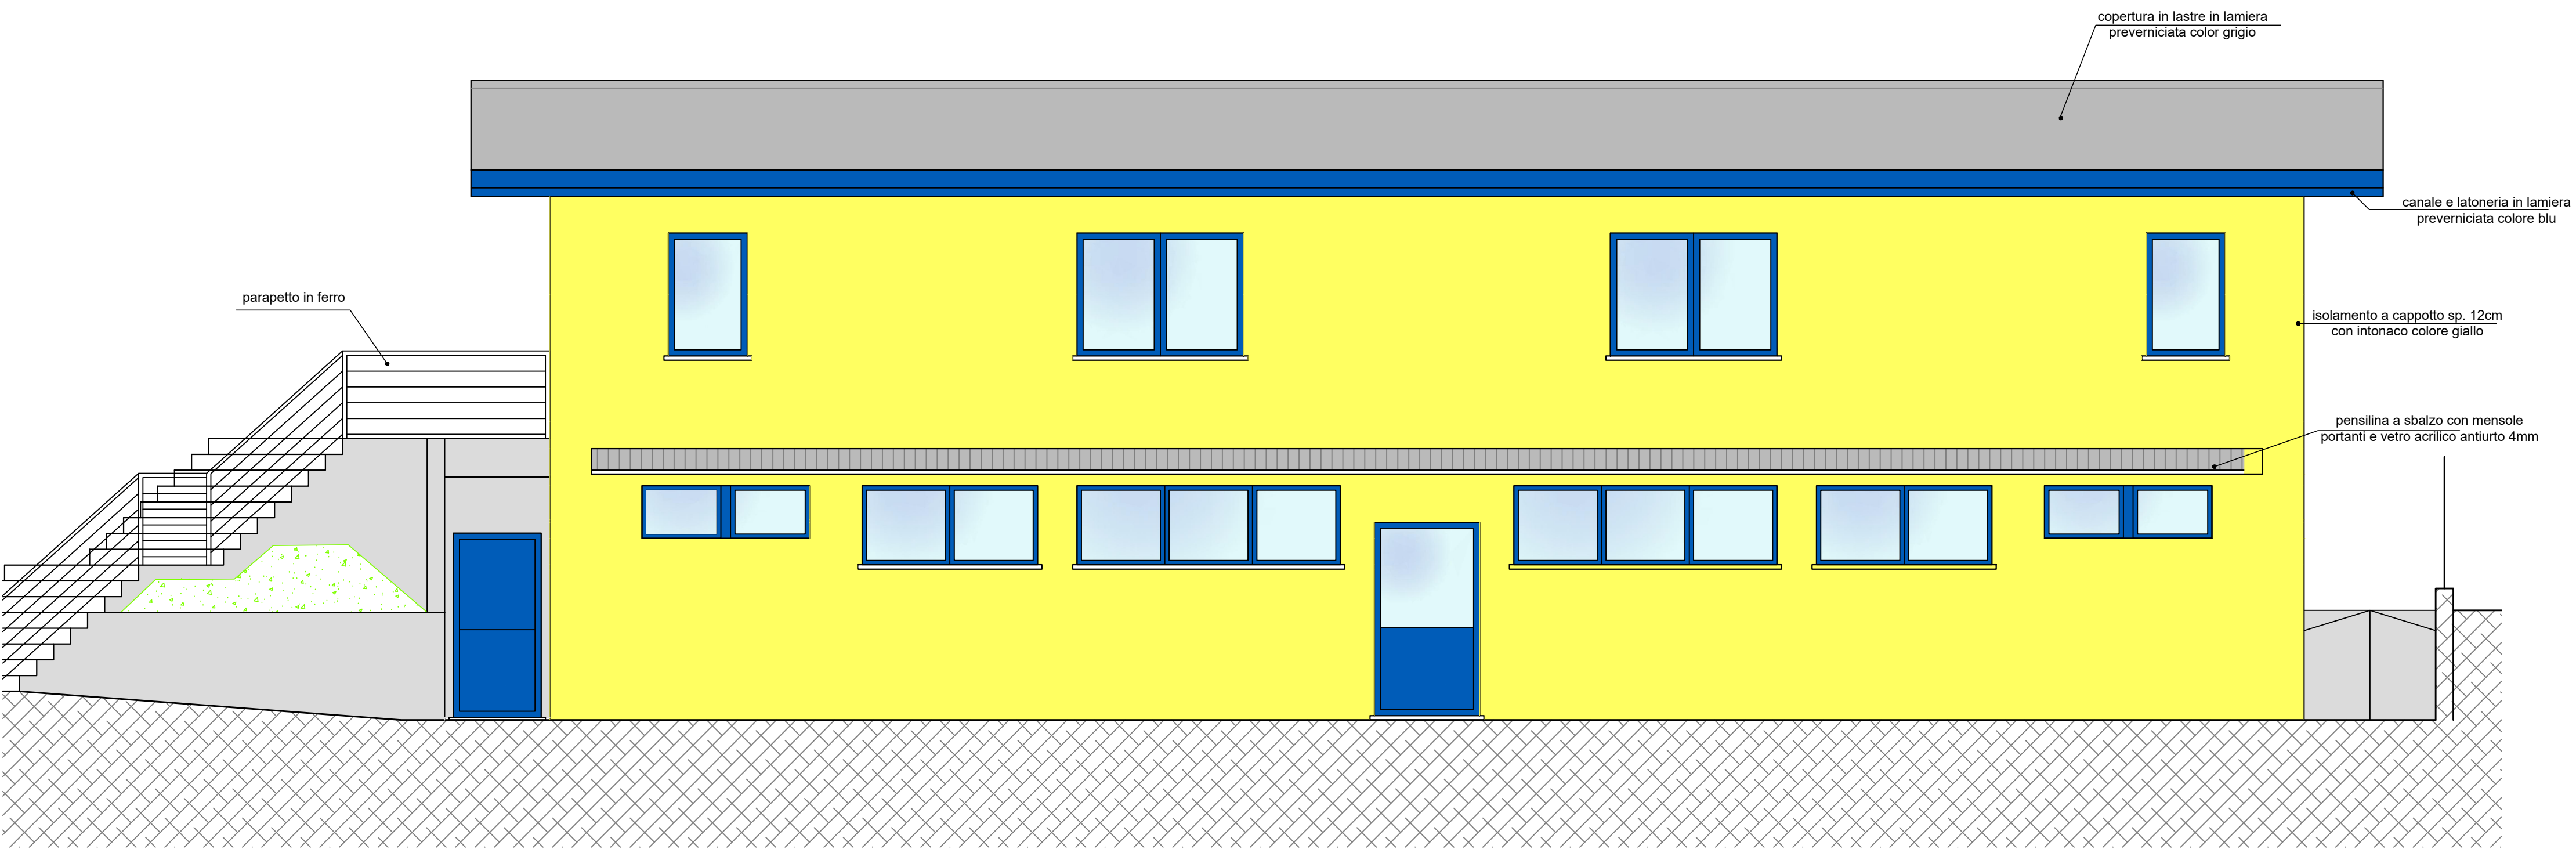


PROSPETTO EST - VERSO CAMPO 1
SCALA 1:50

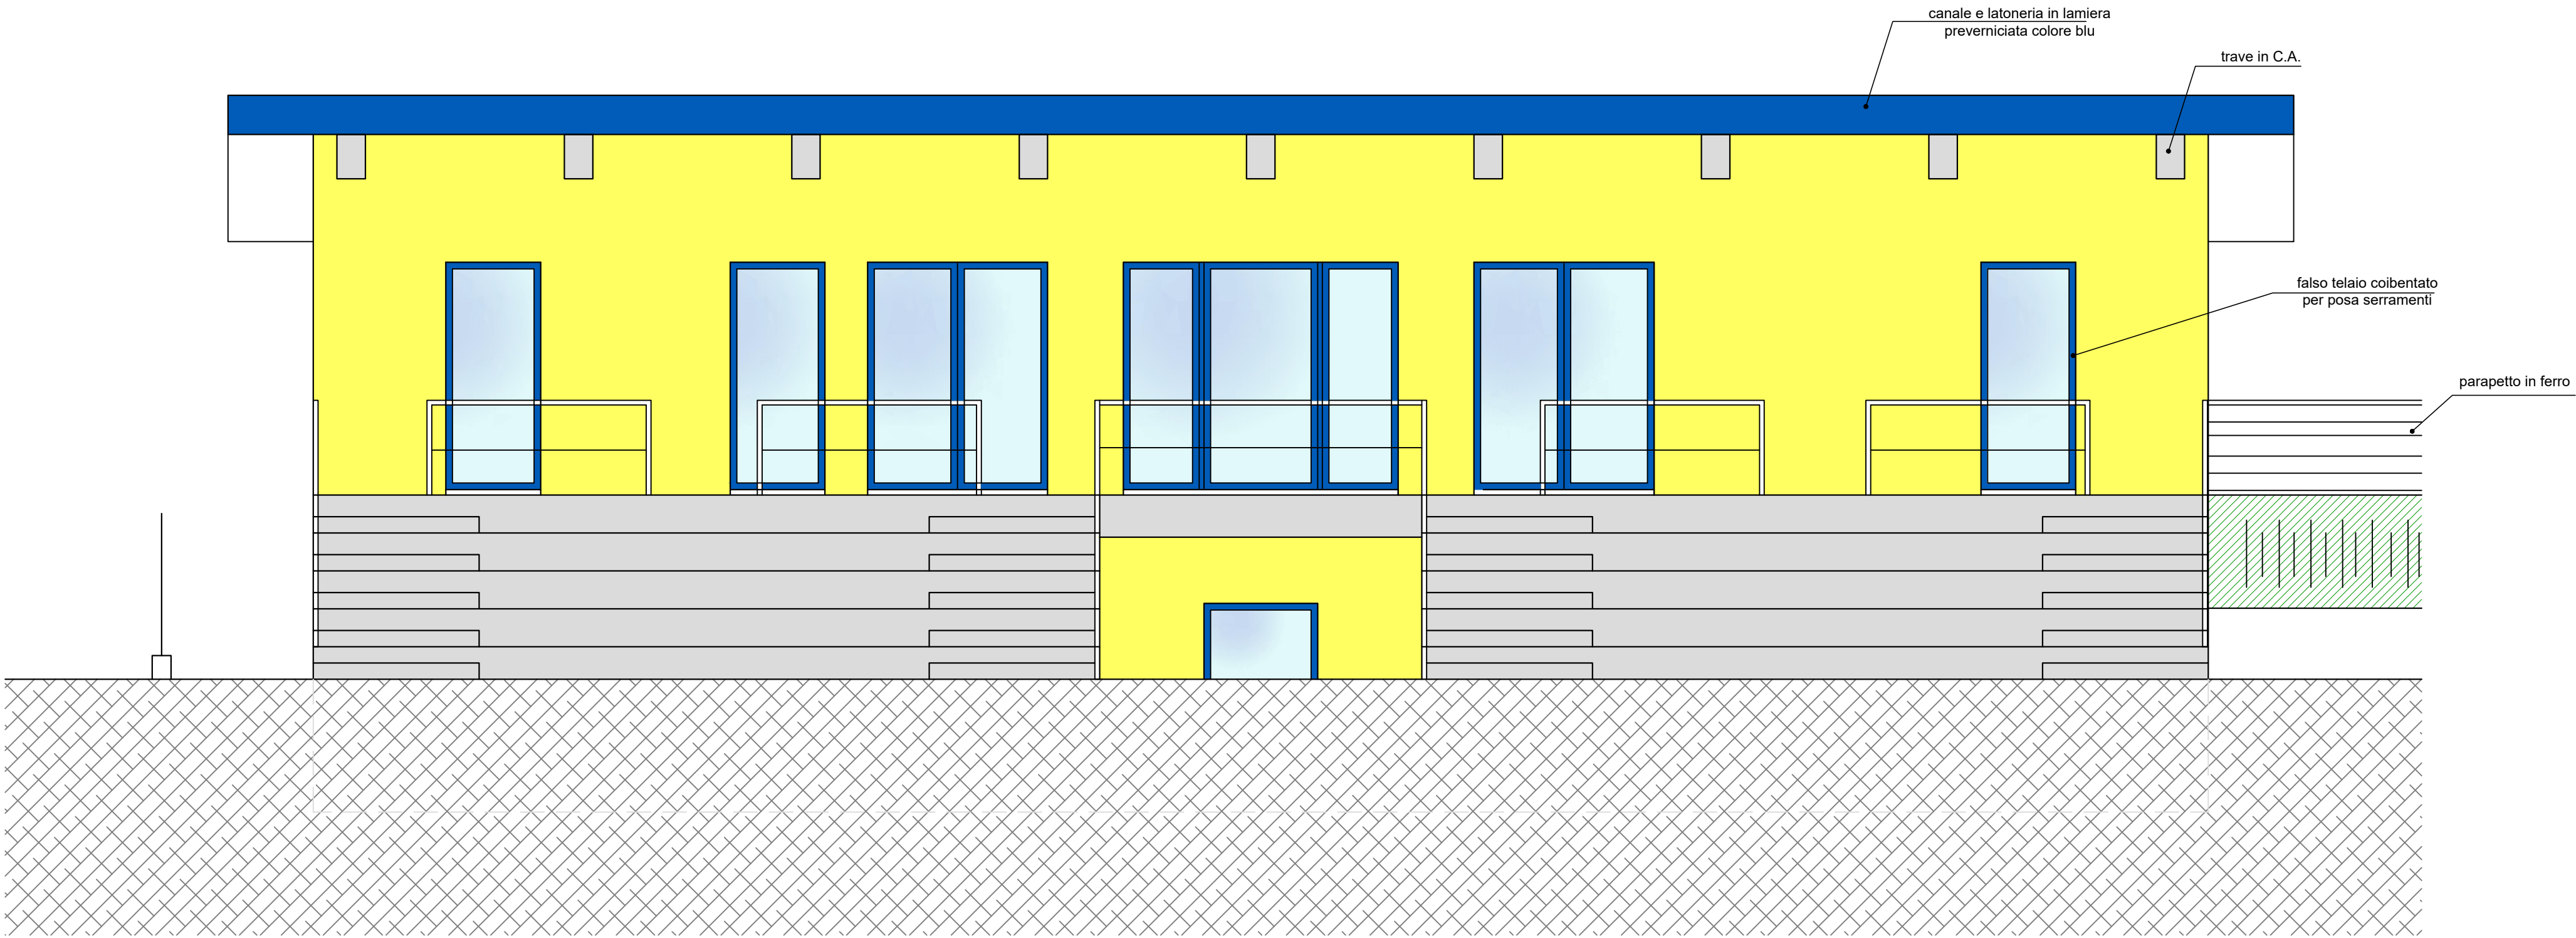

PROSPETTO OVEST - VERSO CAMPO 2
SCALA 1:50

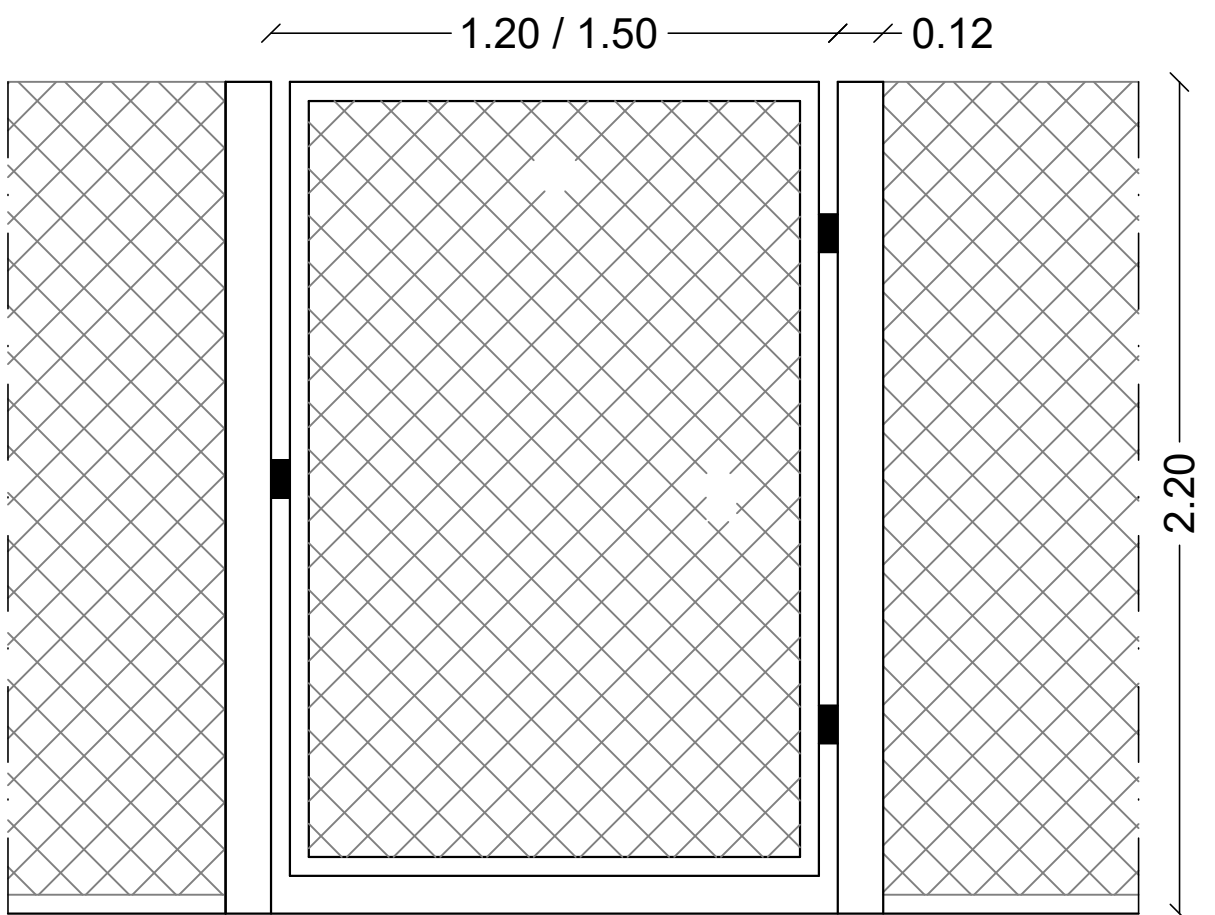

Particolare cancelletto percorso atleti
N. 1 x 1.50 x 2.20 - N. 2 x 1.20 x 2.20 (scala 1:20)

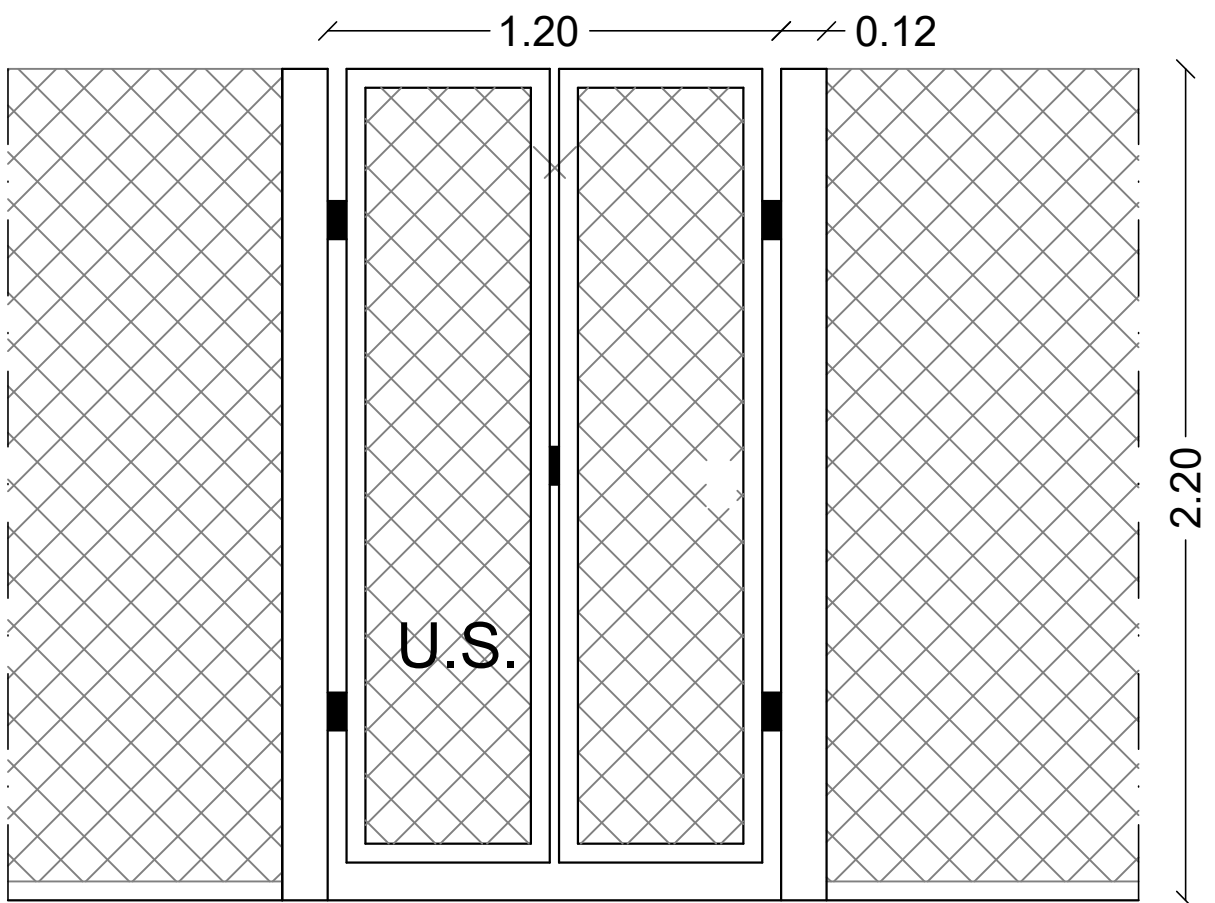

Particolare cancelletto tribune - Uscite di Sicurezza
N.2 x 1.20 x 2.20 (scala 1:20)