


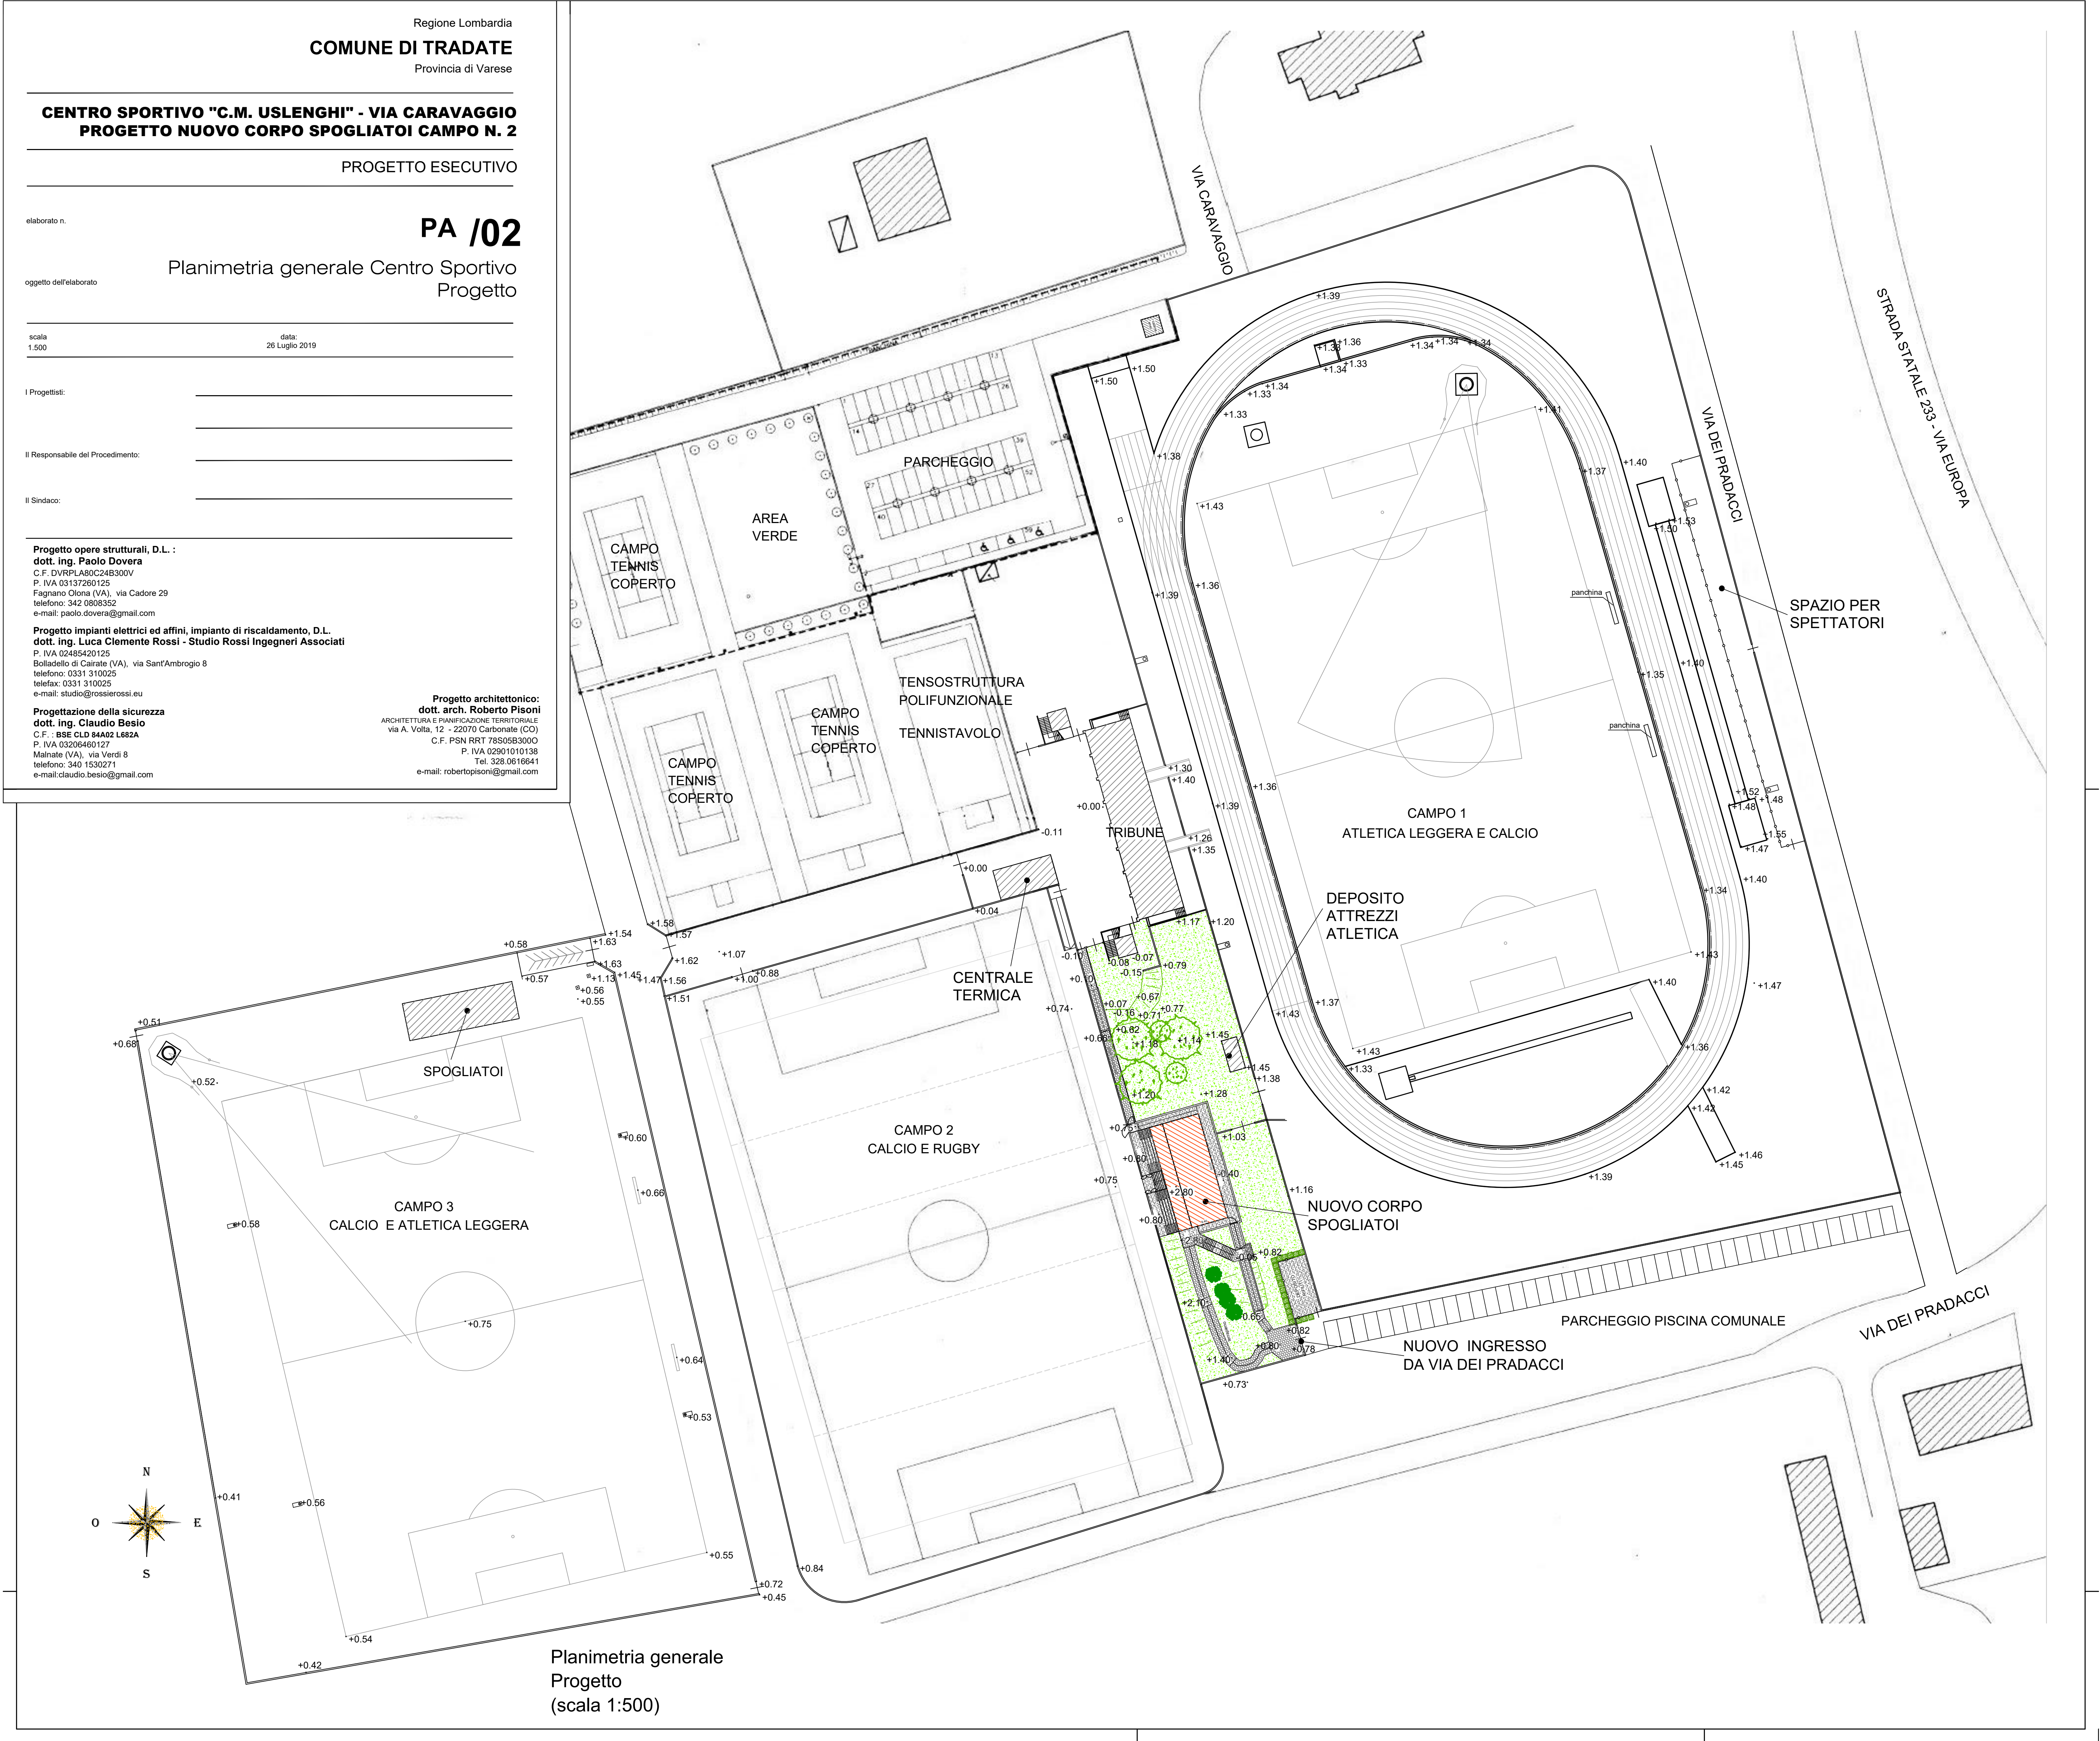

Planimetria generale
Progetto
(scala 1:500)