

Regione Lombardia
COMUNE DI TRADATE
Provincia di Varese

CENTRO SPORTIVO "C.M. USLENGHI" - VIA CARAVAGGIO
PROGETTO NUOVO CORPO SPOGLIATOI CAMPO N. 2

PROGETTO ESECUTIVO

elaborato n.

PA /04

oggetto dell'elaborato

Planimetria di progetto, Planimetria urbanistica,
Sez. ambientale X-X, computi, Prosp. cancello

scala

1:200

data

26 Luglio 2019

I Progettisti:

Il Responsabile del Procedimento:

Il Sindaco:

Progetto opere strutturali, D.L.:

dott. ing. Paolo Dovers

C.F. DVRPLA80C24E300V/

P. IVA 03137260125

Fagnano Olona (VA), via Cadore 29

telefono: 342 0608352

e-mail: paolo.dovers@gmail.com

Progetto impianti elettrici ed affini, impianto di riscaldamento, D.L.

dott. ing. Luca Clemente Rossi - Studio Rossi Ingegneri Associati

P. IVA 02485420125

Bollettino di Carate (VA), via Sant'Ambragio 8

telefono: 0331 310025

telex: 0331 310025

e-mail: studio@rossierossi.eu

Progettazione della sicurezza

dott. ing. Claudio Besio

C.F. BES CLO MAND LESA

P. IVA 03205460127

Melinate (VA), via Varesi 8

telefono: 340 1530271

e-mail: claudio.besio@gmail.com

Progetto architettonico:

dott. arch. Roberto Pisoni

ARCHITETTURA E PIANIFICAZIONE TERRITORIALE

via A. Volta, 12 - 22070 Carbonate (CO)

C.F. PSN RPT 7892683000

P. IVA 02501010138

Tel. 328.08.16641


e-mail: robertopisoni@gmail.com

Computi planimvolumetrici di progetto

Superficie lorda di pavimento in progetto				
ml.	20,00	9,40	mq.	188,00
ml.	20,00	6,90	mq.	138,00
Totale S.I.p.				mq. 326,00

Volume in progetto				
ml.	20,00	9,40	h virt. 3,00	mq. 564,00
ml.	20,00	6,90	h virt. 3,00	mq. 414,00
Totale Volume				mq. 978,00


Superficie impermeabile in ampliamento				
ml.	22,70	11,55	mq.	264,46
ml.	21,50	3,75	mq.	80,63
ml.	6,00	2,00	mq.	12,00
Totale Sup. Impermeabile				mq. 357,08

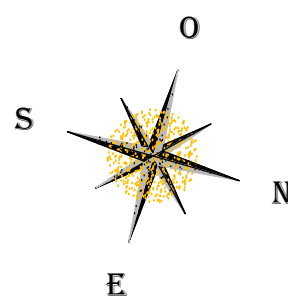


Legenda

- Superficie coperta
- Superficie con pavimentazione drenante al 100%
- Superficie a verde
- Superficie impermeabile
- Linea fognatura nera PVC Ø160
- Linea fognatura nera PEAD Ø57 interno
- Pozzetto esistente
- Pozzetto di ispezione FN
- Scarichi
- Stazione pompaggio
- Pluviali con ispezione
- Vasca di laminazione pendente
- Linea fognatura bianca PVC Ø160
- Pozzetto di ispezione FB
- Cadibola
- Linea acqua
- Linea corrente elettrica
- Pozzetto di ispezione corrente elettrica


Vasche di laminazione pendenti
num. vasche: 2
Capacità: 17 mc/cad
Diametro: 250 cm
Altezza: 350 cm

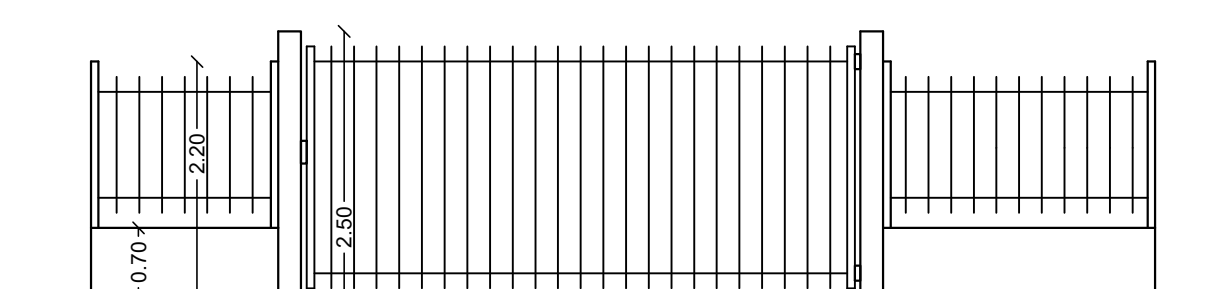


Prospetto cancello ingresso da via dei Pradacci
(scala 1:100)

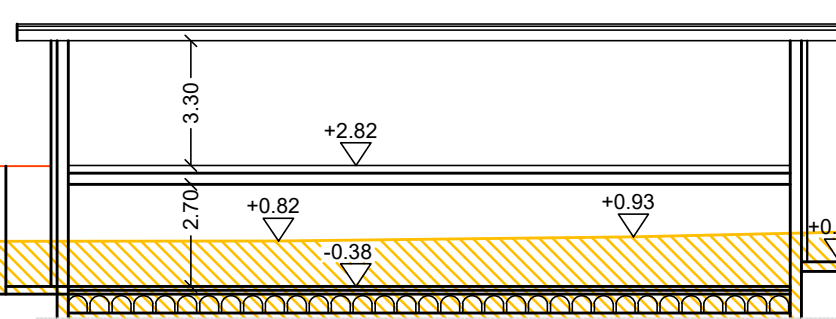

Sezione ambientale X-X
(scala 1:200)

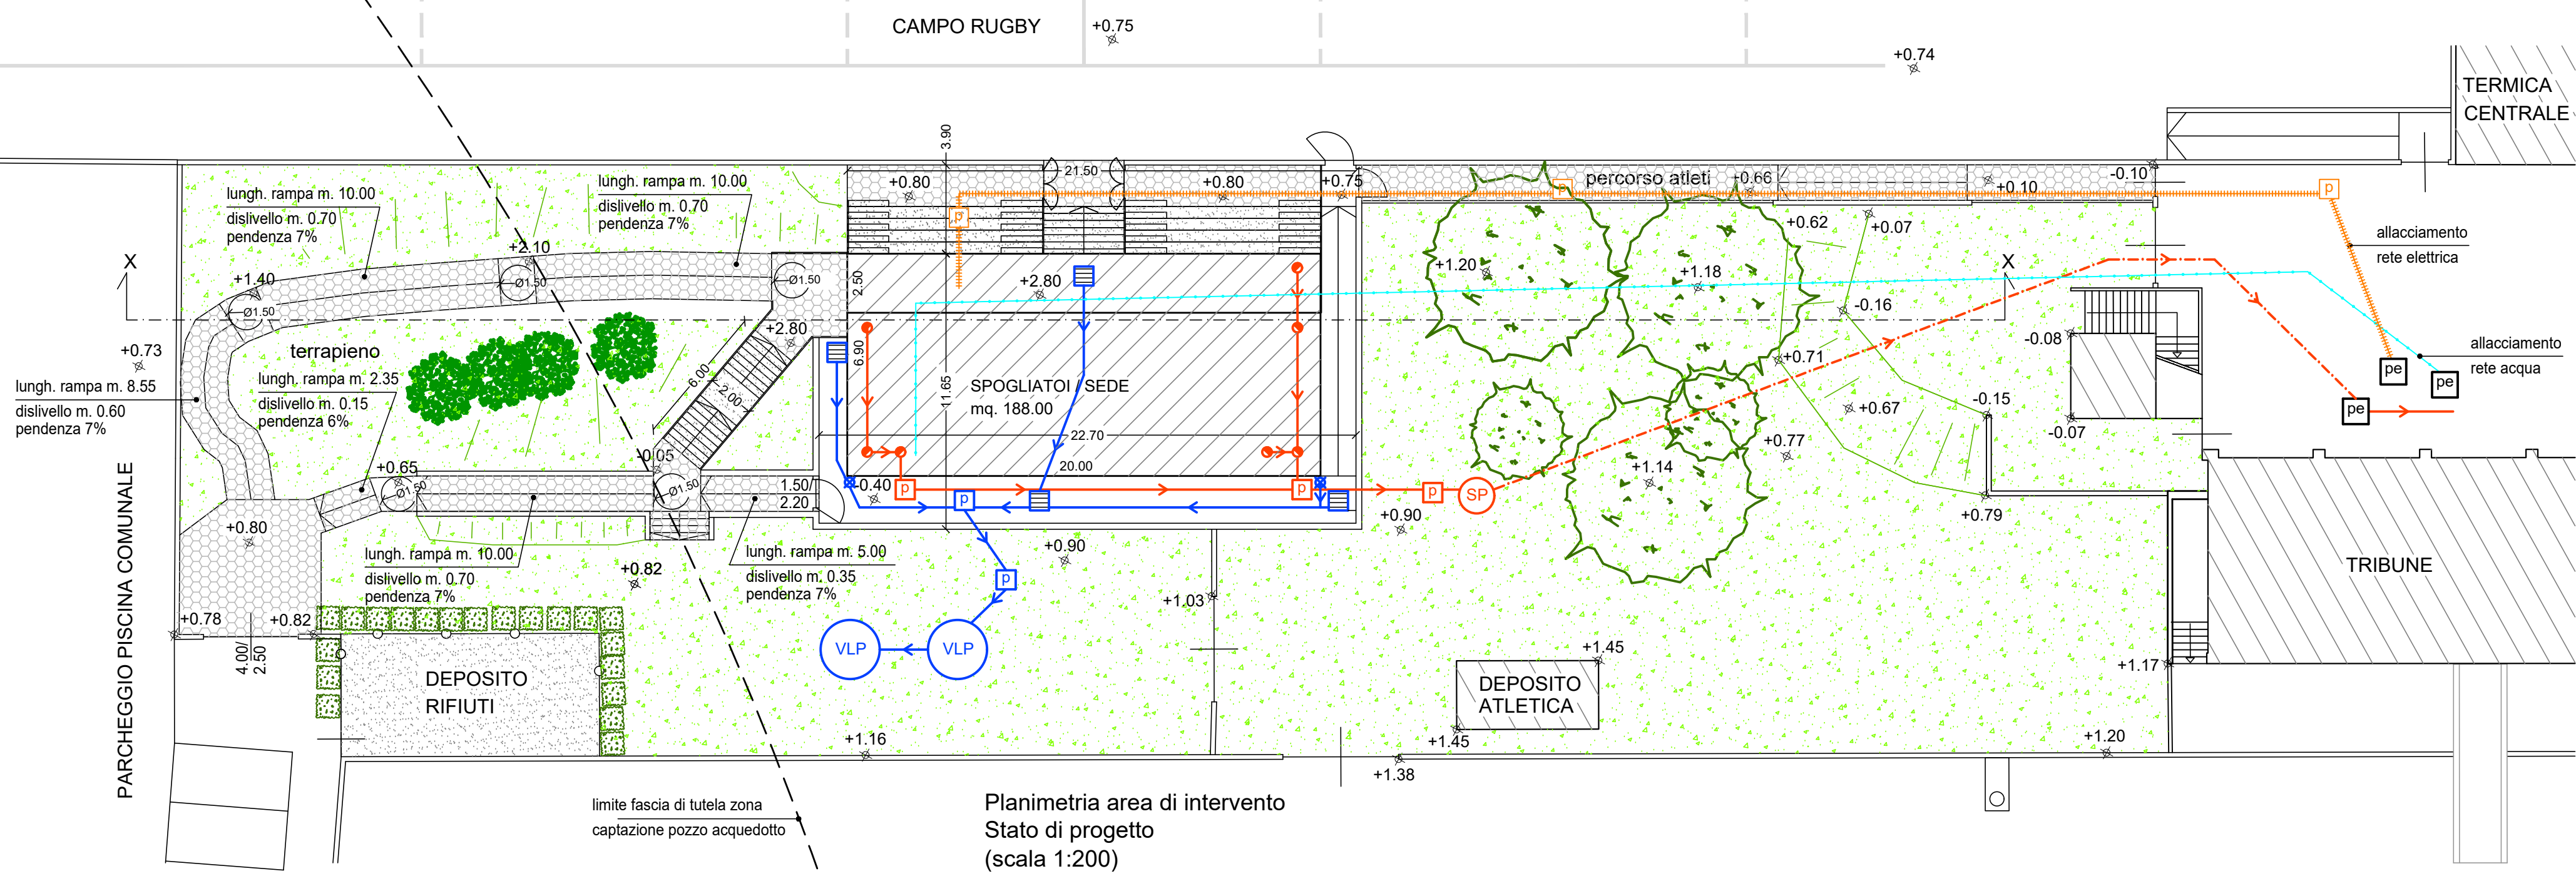

Planimetria area di intervento
Stato di progetto
(scala 1:200)

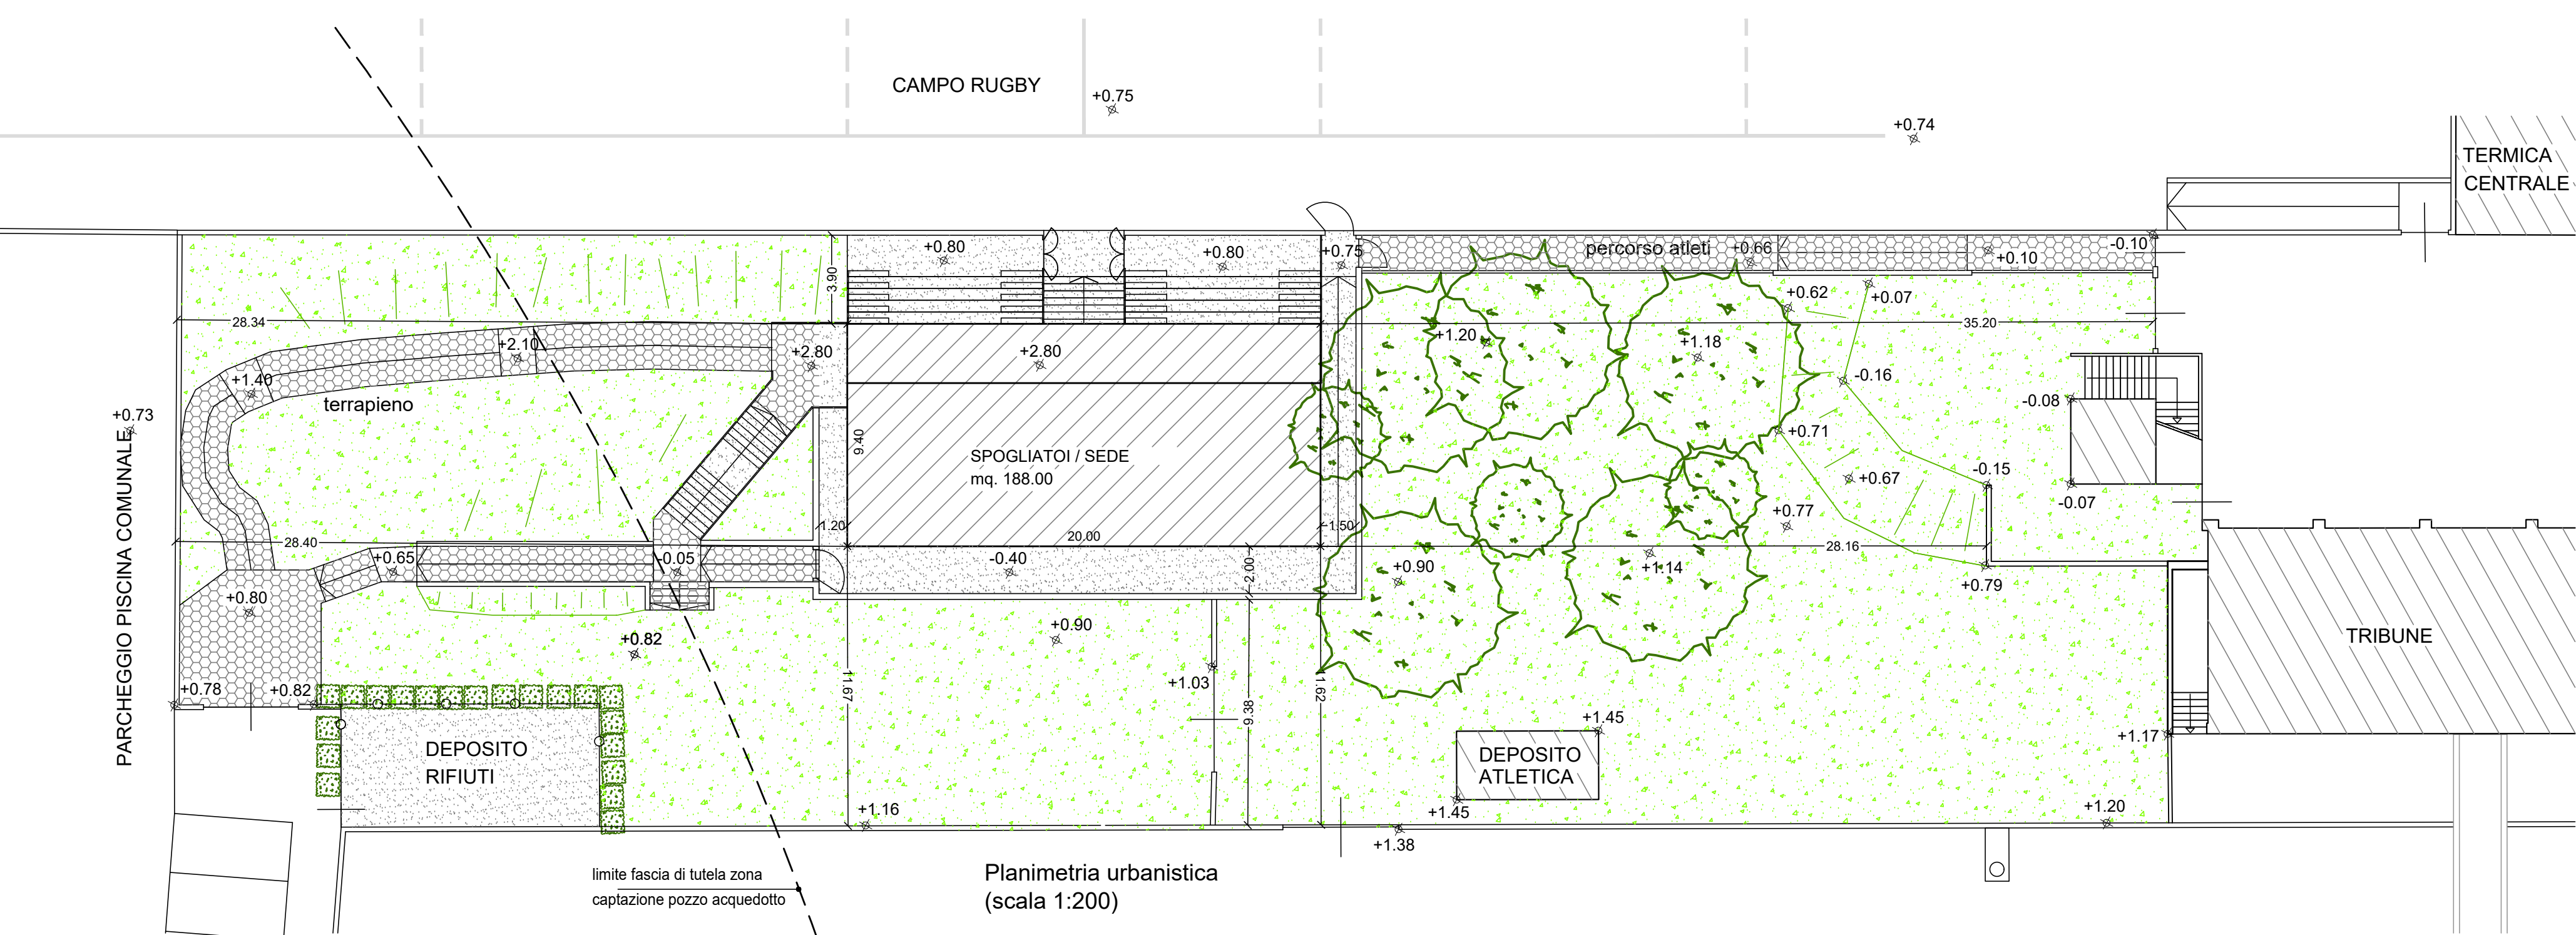

Planimetria urbanistica
(scala 1:200)