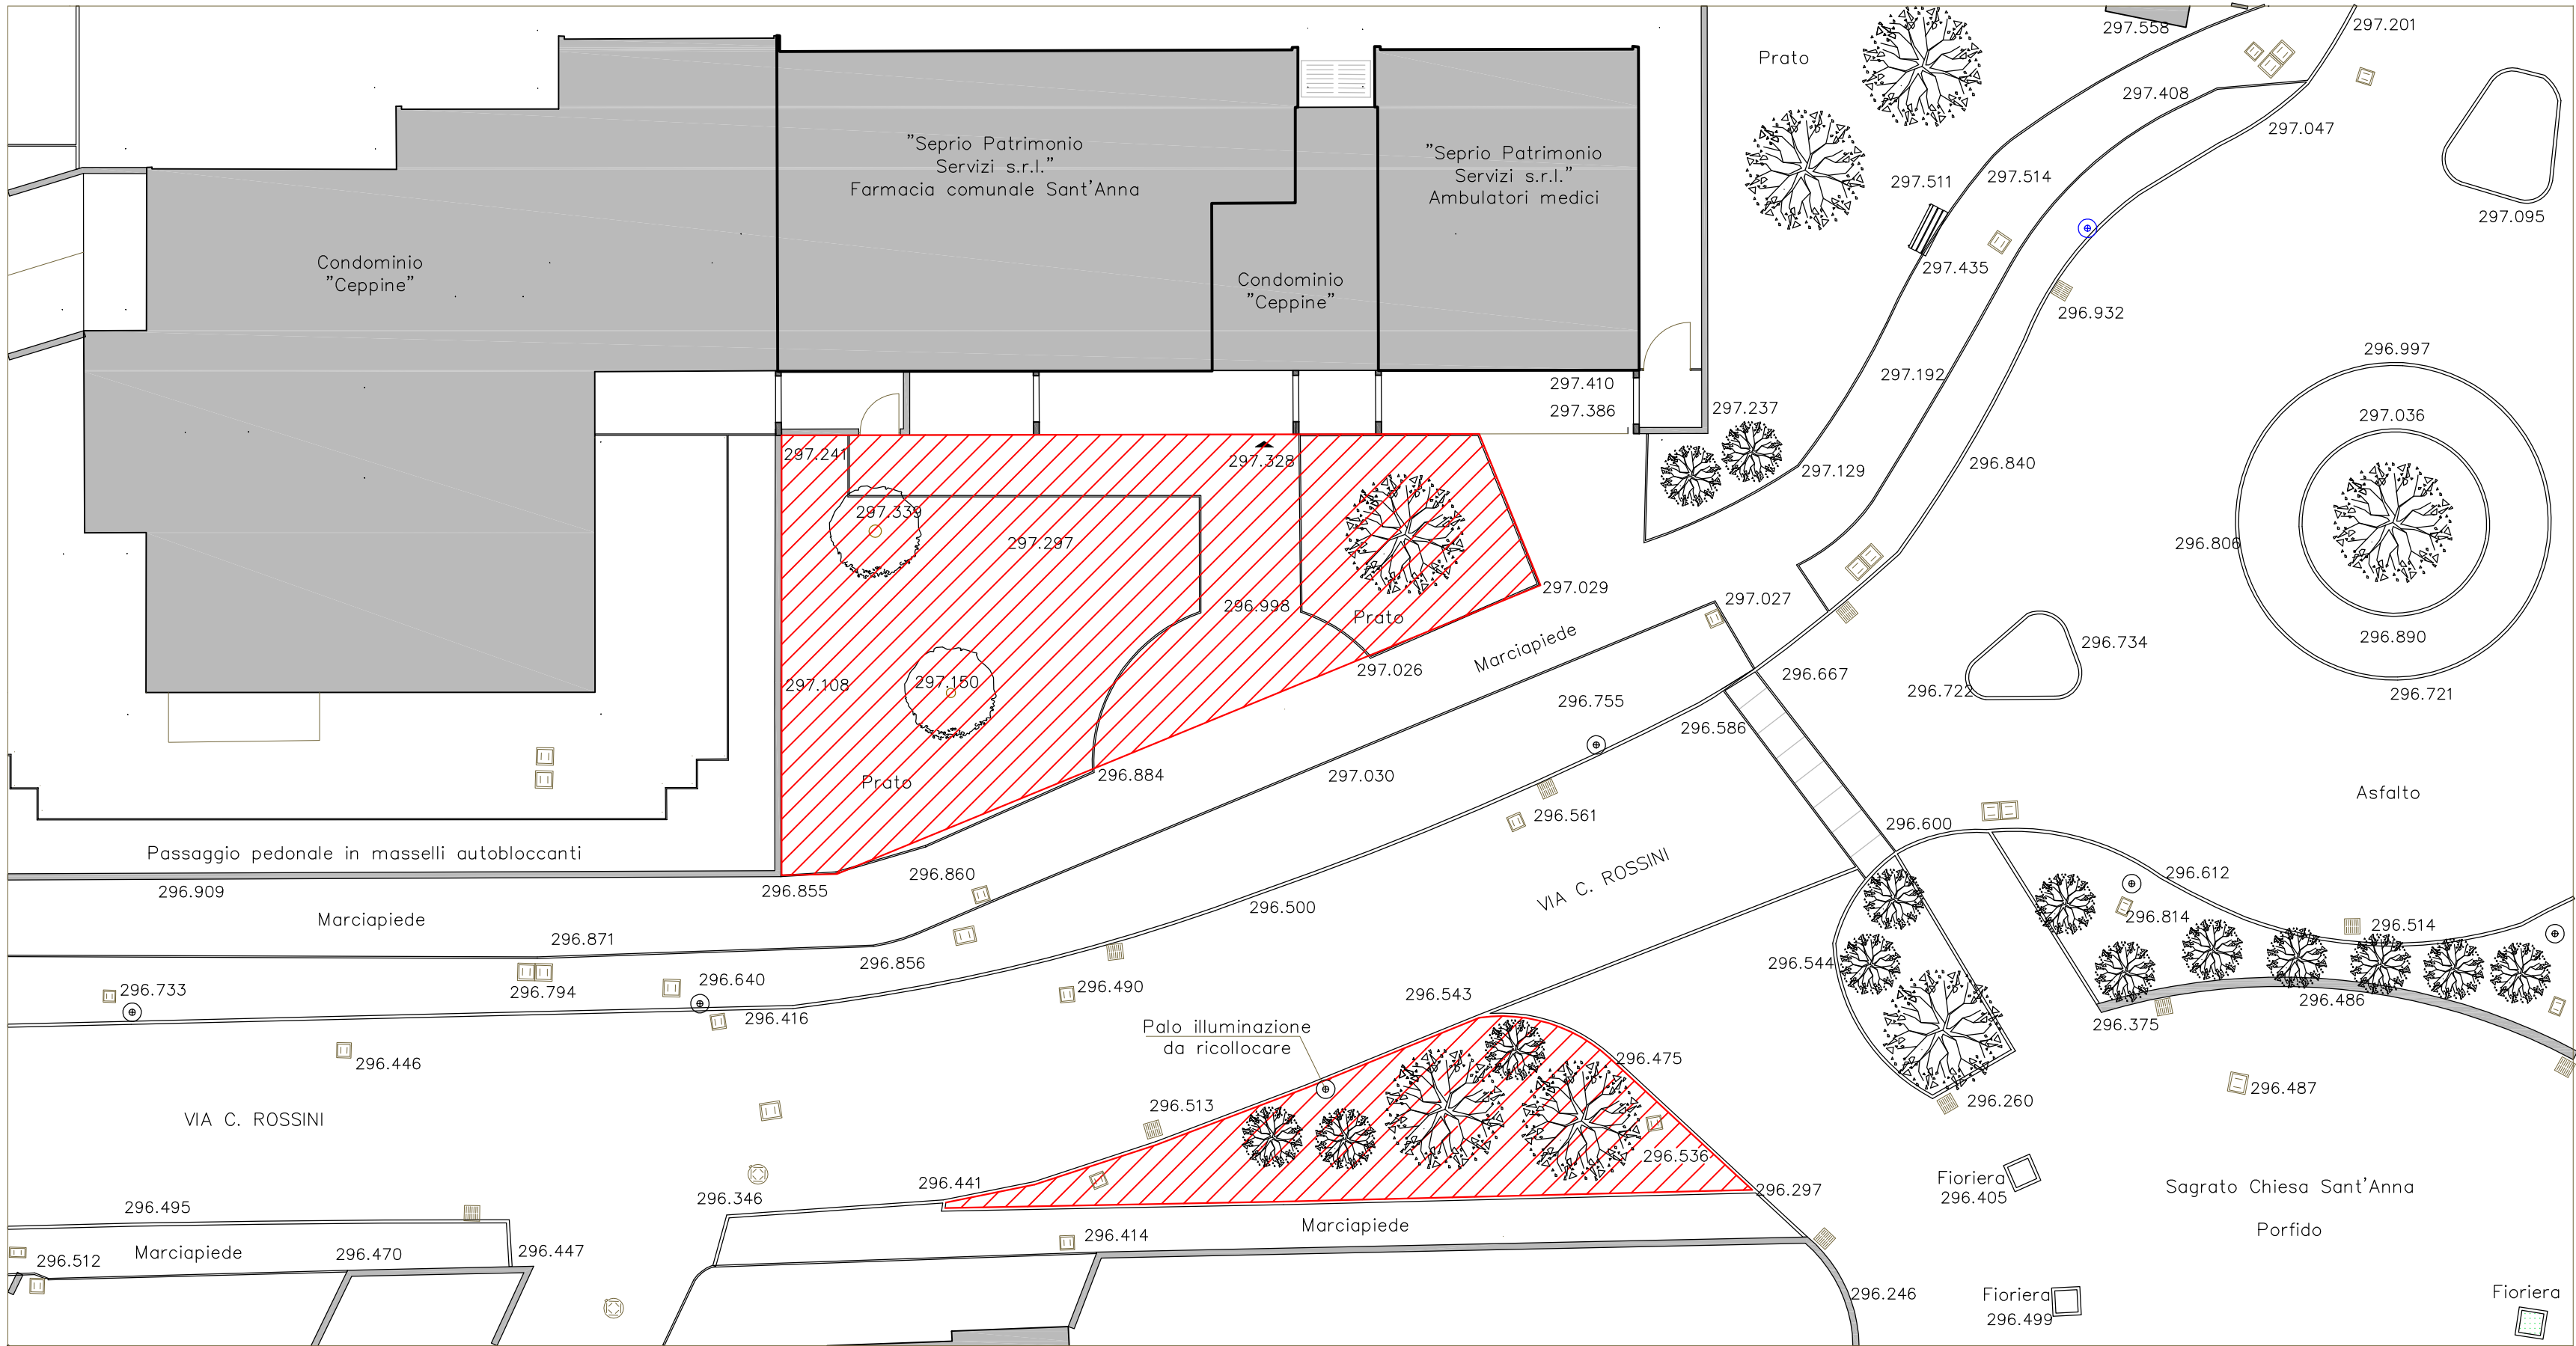


Aree oggetto di intervento

PROPOSTA PROGETTUALE
per la realizzazione di due nuove aree a parcheggio pubblico
e di due aree gioco bimbi
Via Carlo Rossini,66 – 21049 – TRADATE

PROPRIETA' Comune di Tradate
P.zza Mazzini, 6 – 21049 Tradate (VA)
P.IVA 00223660127

SOGGETTI COINVOLTI
NEL PROCEDIMENTO Seprio Patrimonio Servizi s.r.l.
Via Pavia, 30 – 21049 Tradate (VA)
P.IVA 02520600129

PROGETTISTA ARCHITETTONICO Geom. Lucio Giovanni Giudici
Piazza Baracca, 2 – 21040 Gornate Olona (VA)
C.F. GDCLGV73T20L319R

IMPRESA REALIZZATRICE

fase di progetto DEFINITIVO
ambito del progetto Architettonico

oggetto tavola IPOTESI PROGETTUALE
Planimetria
individuazione aree
di interventoti

Prima Emissionedis. rev.
27-01-2020 VB LG

Emissione

scala: 1:200

Commessa

N.Tavola

data
27-01-2020
Proposta progettuale

EMISSIONE a
EMISSIONE b
EMISSIONE c
EMISSIONE d

a