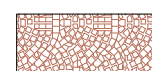
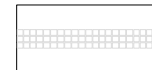
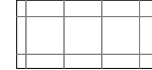


LEGENDA

- 

Pavimentazione in cubetti di porfido (posato a coda di rondine)
- 


Pavimentazione in cubetti di porfido (posato in file parallele)
- 

Pavimentazione in cubetti di marmo bianco carrara
- 

Pavimentazione in lastre di cemento
- 

Scale di accesso alla piazza in lastre di porfido
- 

Griglie di raccolta acque meteoriche (esistenti)

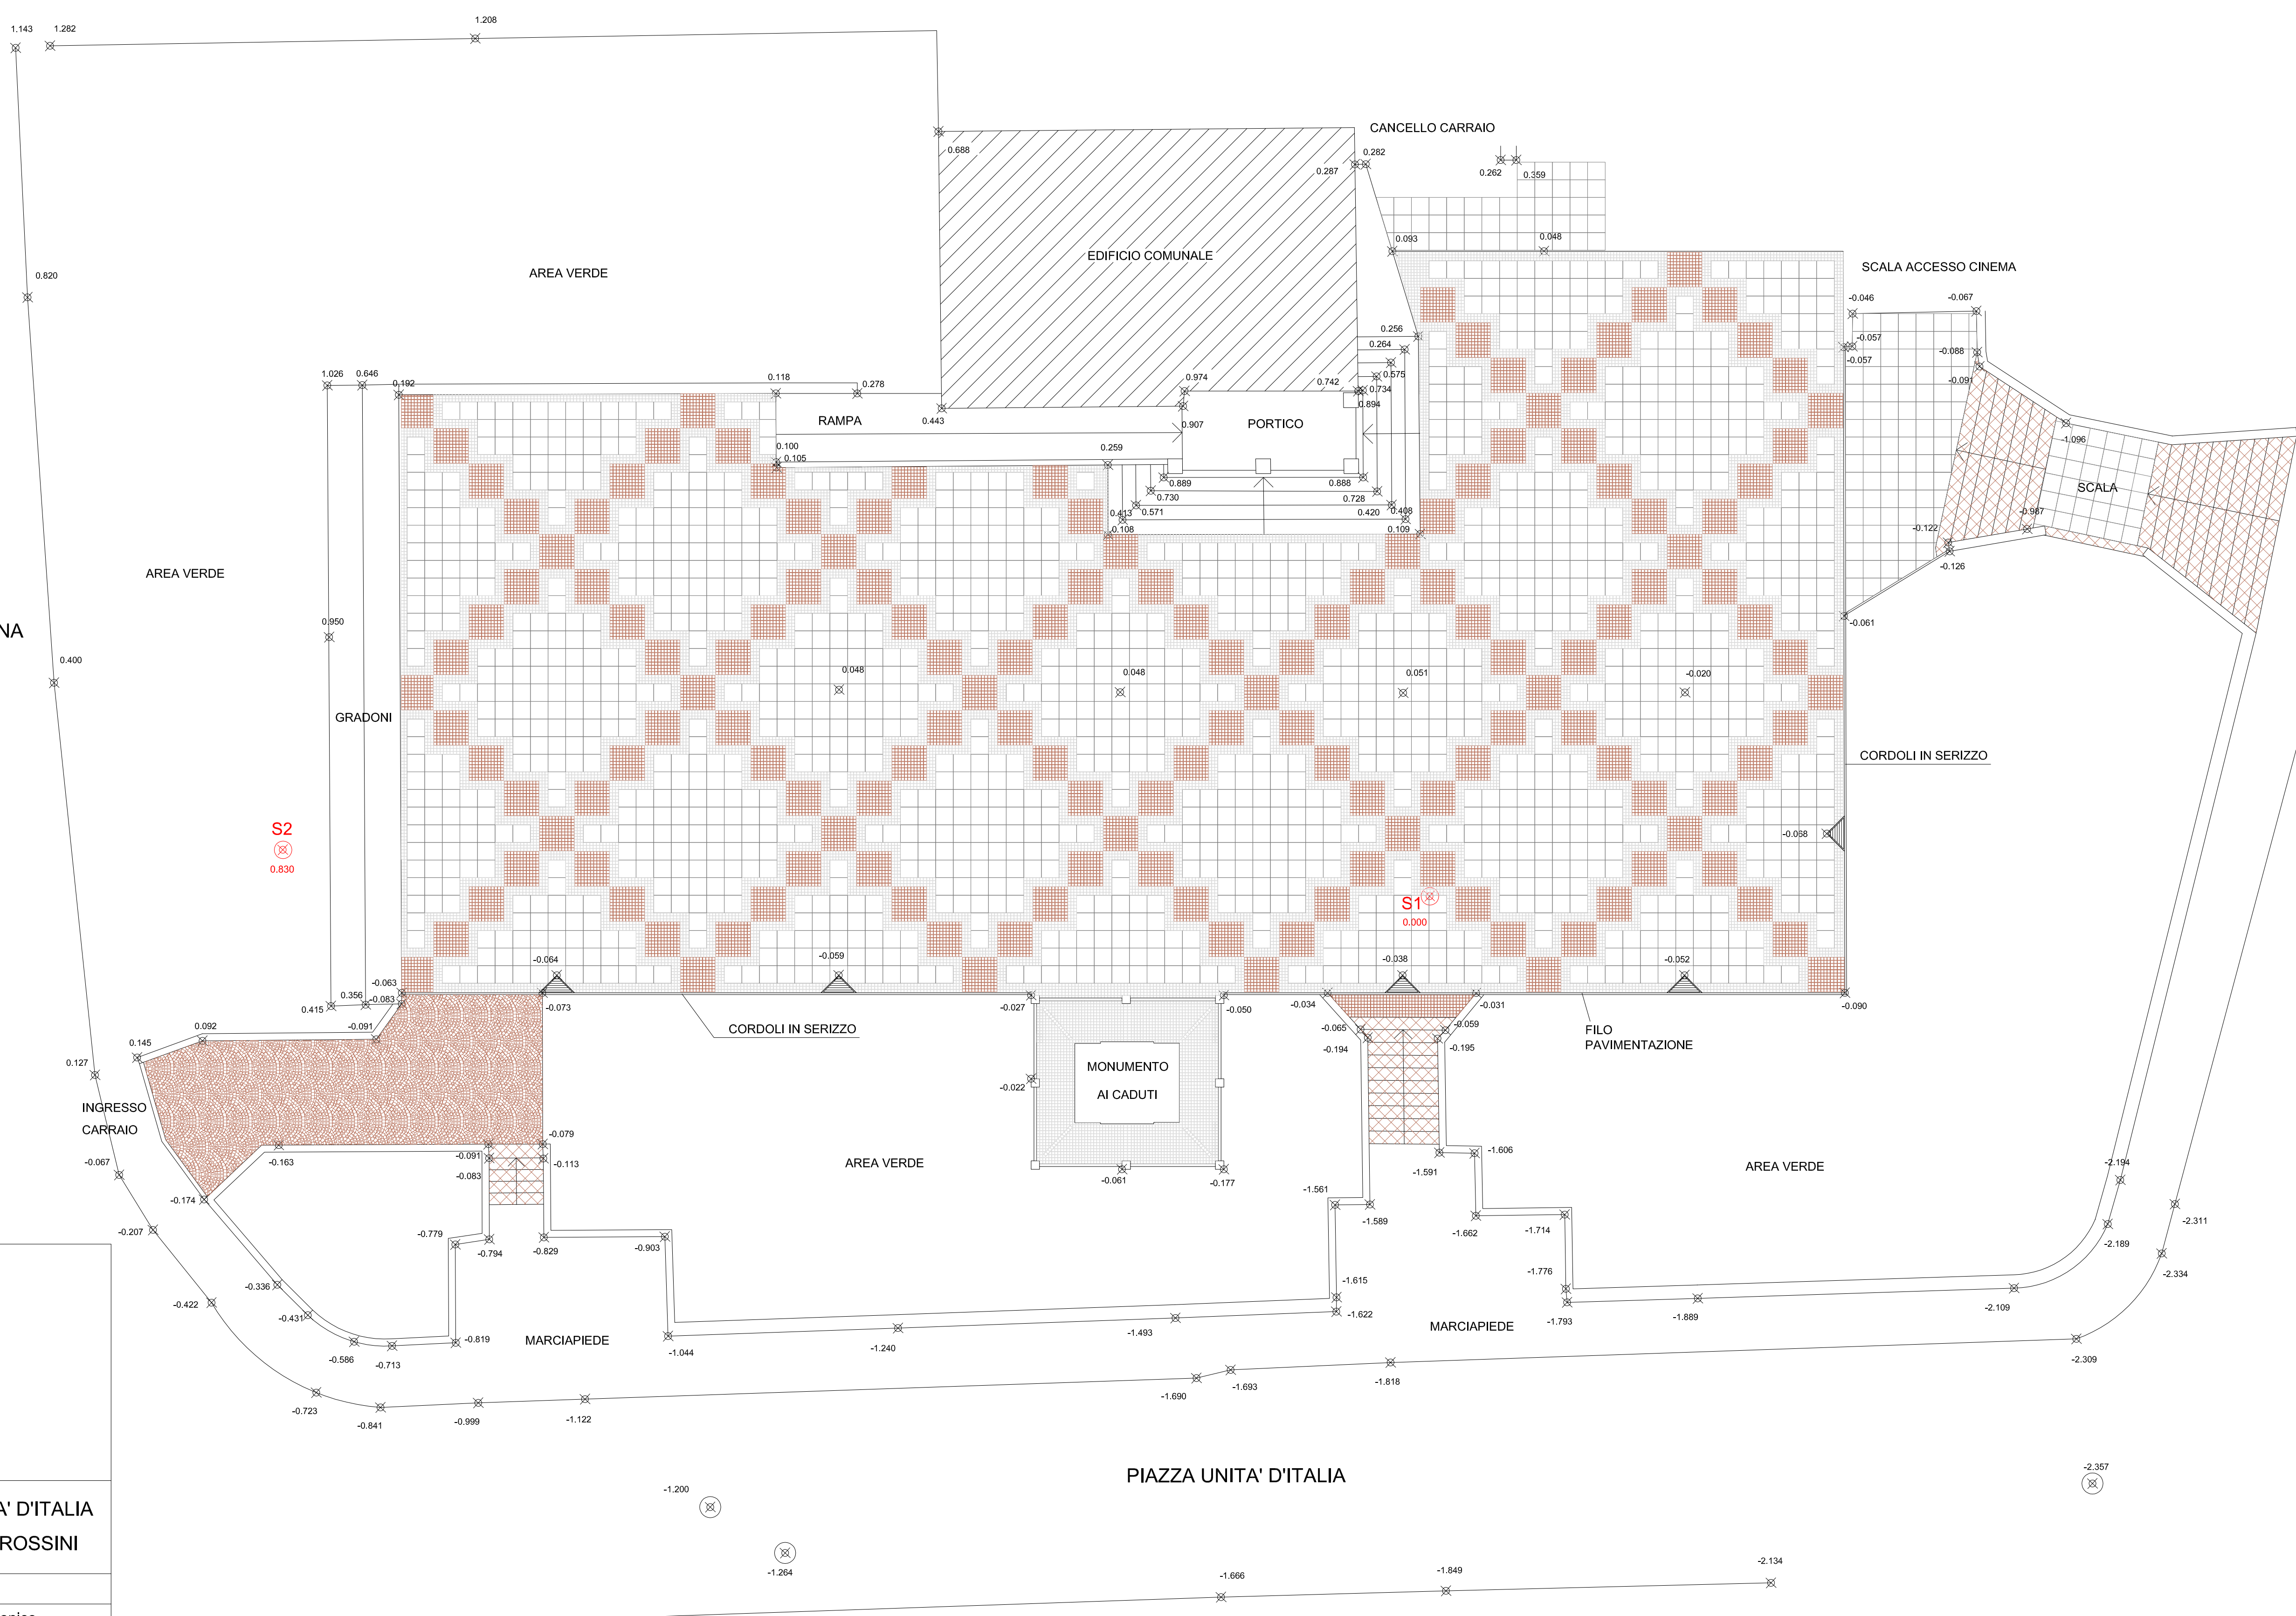

COMUNE
TRADATE
Piazza Mazzini n° 6 21049 Tradate (VA)

LAVORI DI MANUTENZIONE STRAORDINARIA IN PIAZZA UNITA' D'ITALIA
E DI REALIZZAZIONE DI TRATTO DI PISTA CICLABILE IN VIA ROSSINI

PROGETTO DEFINITIVO - ESECUTIVO

PIAZZA UNITA' D'ITALIA
Rilievo stato di fatto

progetto architettonico
arch. FILIPPO MAFFIOLINI
via A. Moro 43
21048 Solbiate Arno (VA)
Tel. 0331/995575
E-mail: filippo_maffiolini@libero.it

progettista - D.L.

committente

data

luglio 2020

scala disegno

1:100

tavola

2