


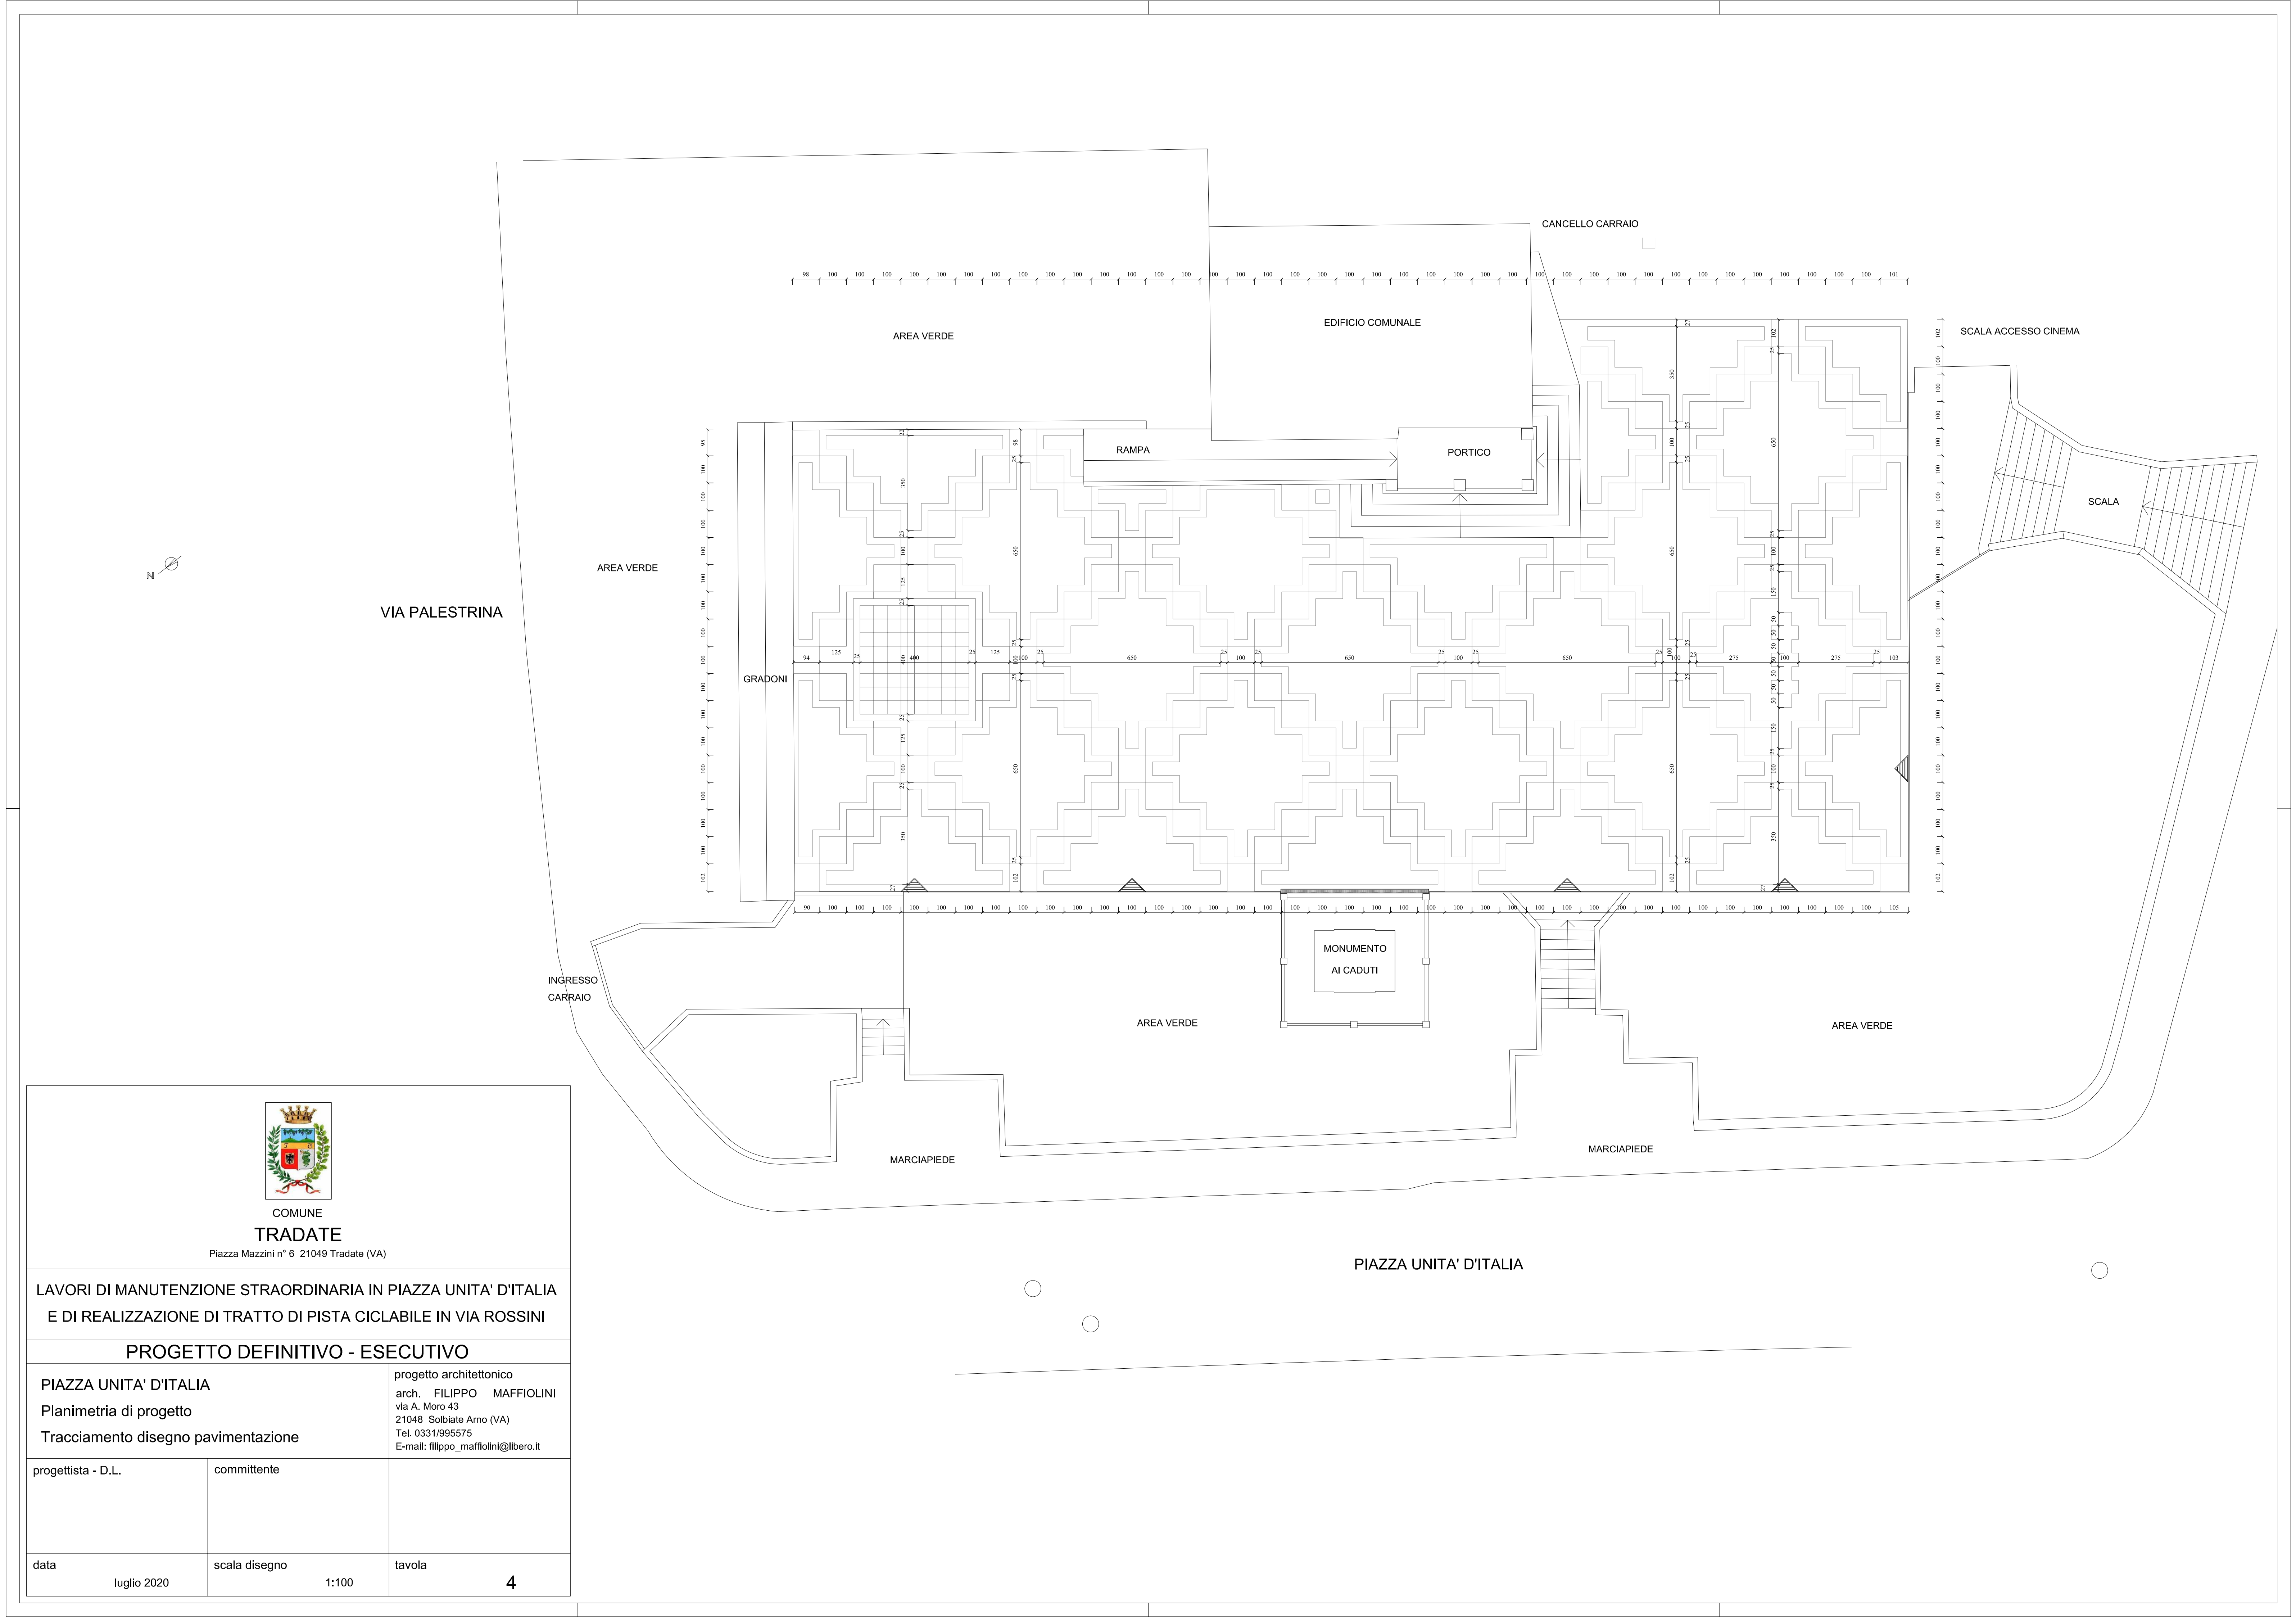

COMUNE
TRADATE
Piazza Mazzini n° 6 21049 Tradate (VA)

LAVORI DI MANUTENZIONE STRAORDINARIA IN PIAZZA UNITA' D'ITALIA
E DI REALIZZAZIONE DI TRATTO DI PISTA CICLABILE IN VIA ROSSINI

PROGETTO DEFINITIVO - ESECUTIVO

PIAZZA UNITA' D'ITALIA Planimetria di progetto Tracciamento disegno pavimentazione	progetto architettonico arch. FILIPPO MAFFIOLINI via A. Moro 43 21048 Solbiate Arno (VA) Tel. 0331/995575 E-mail: filippo_maffiolini@libero.it
--	---

progettista - D.L.	committente	
data	scala disegno	tavola
luglio 2020	1:100	4