
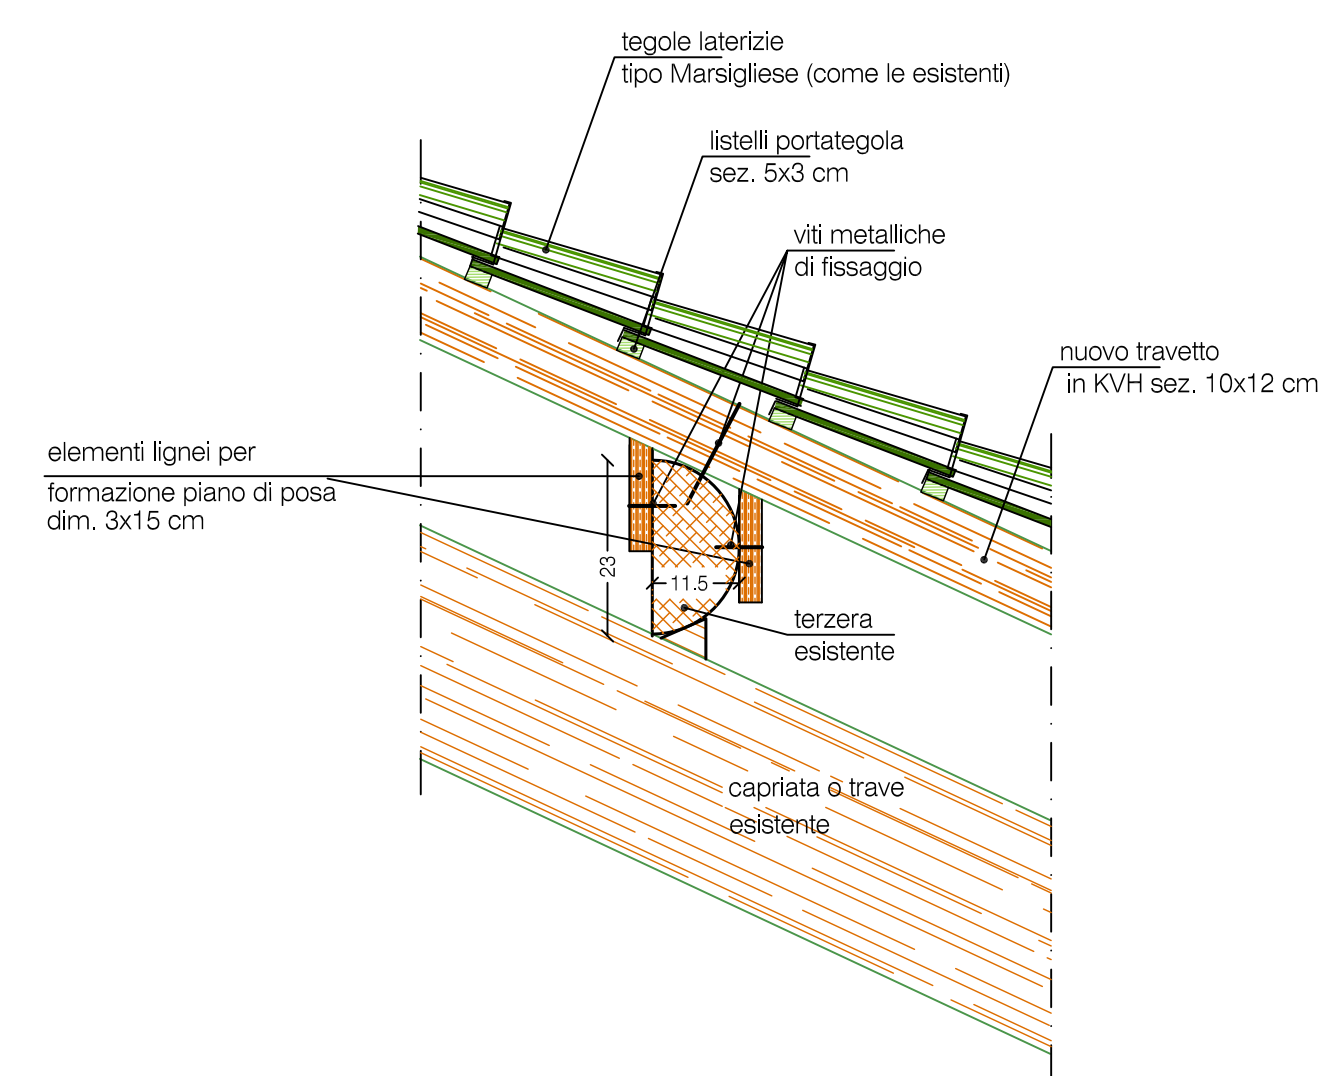
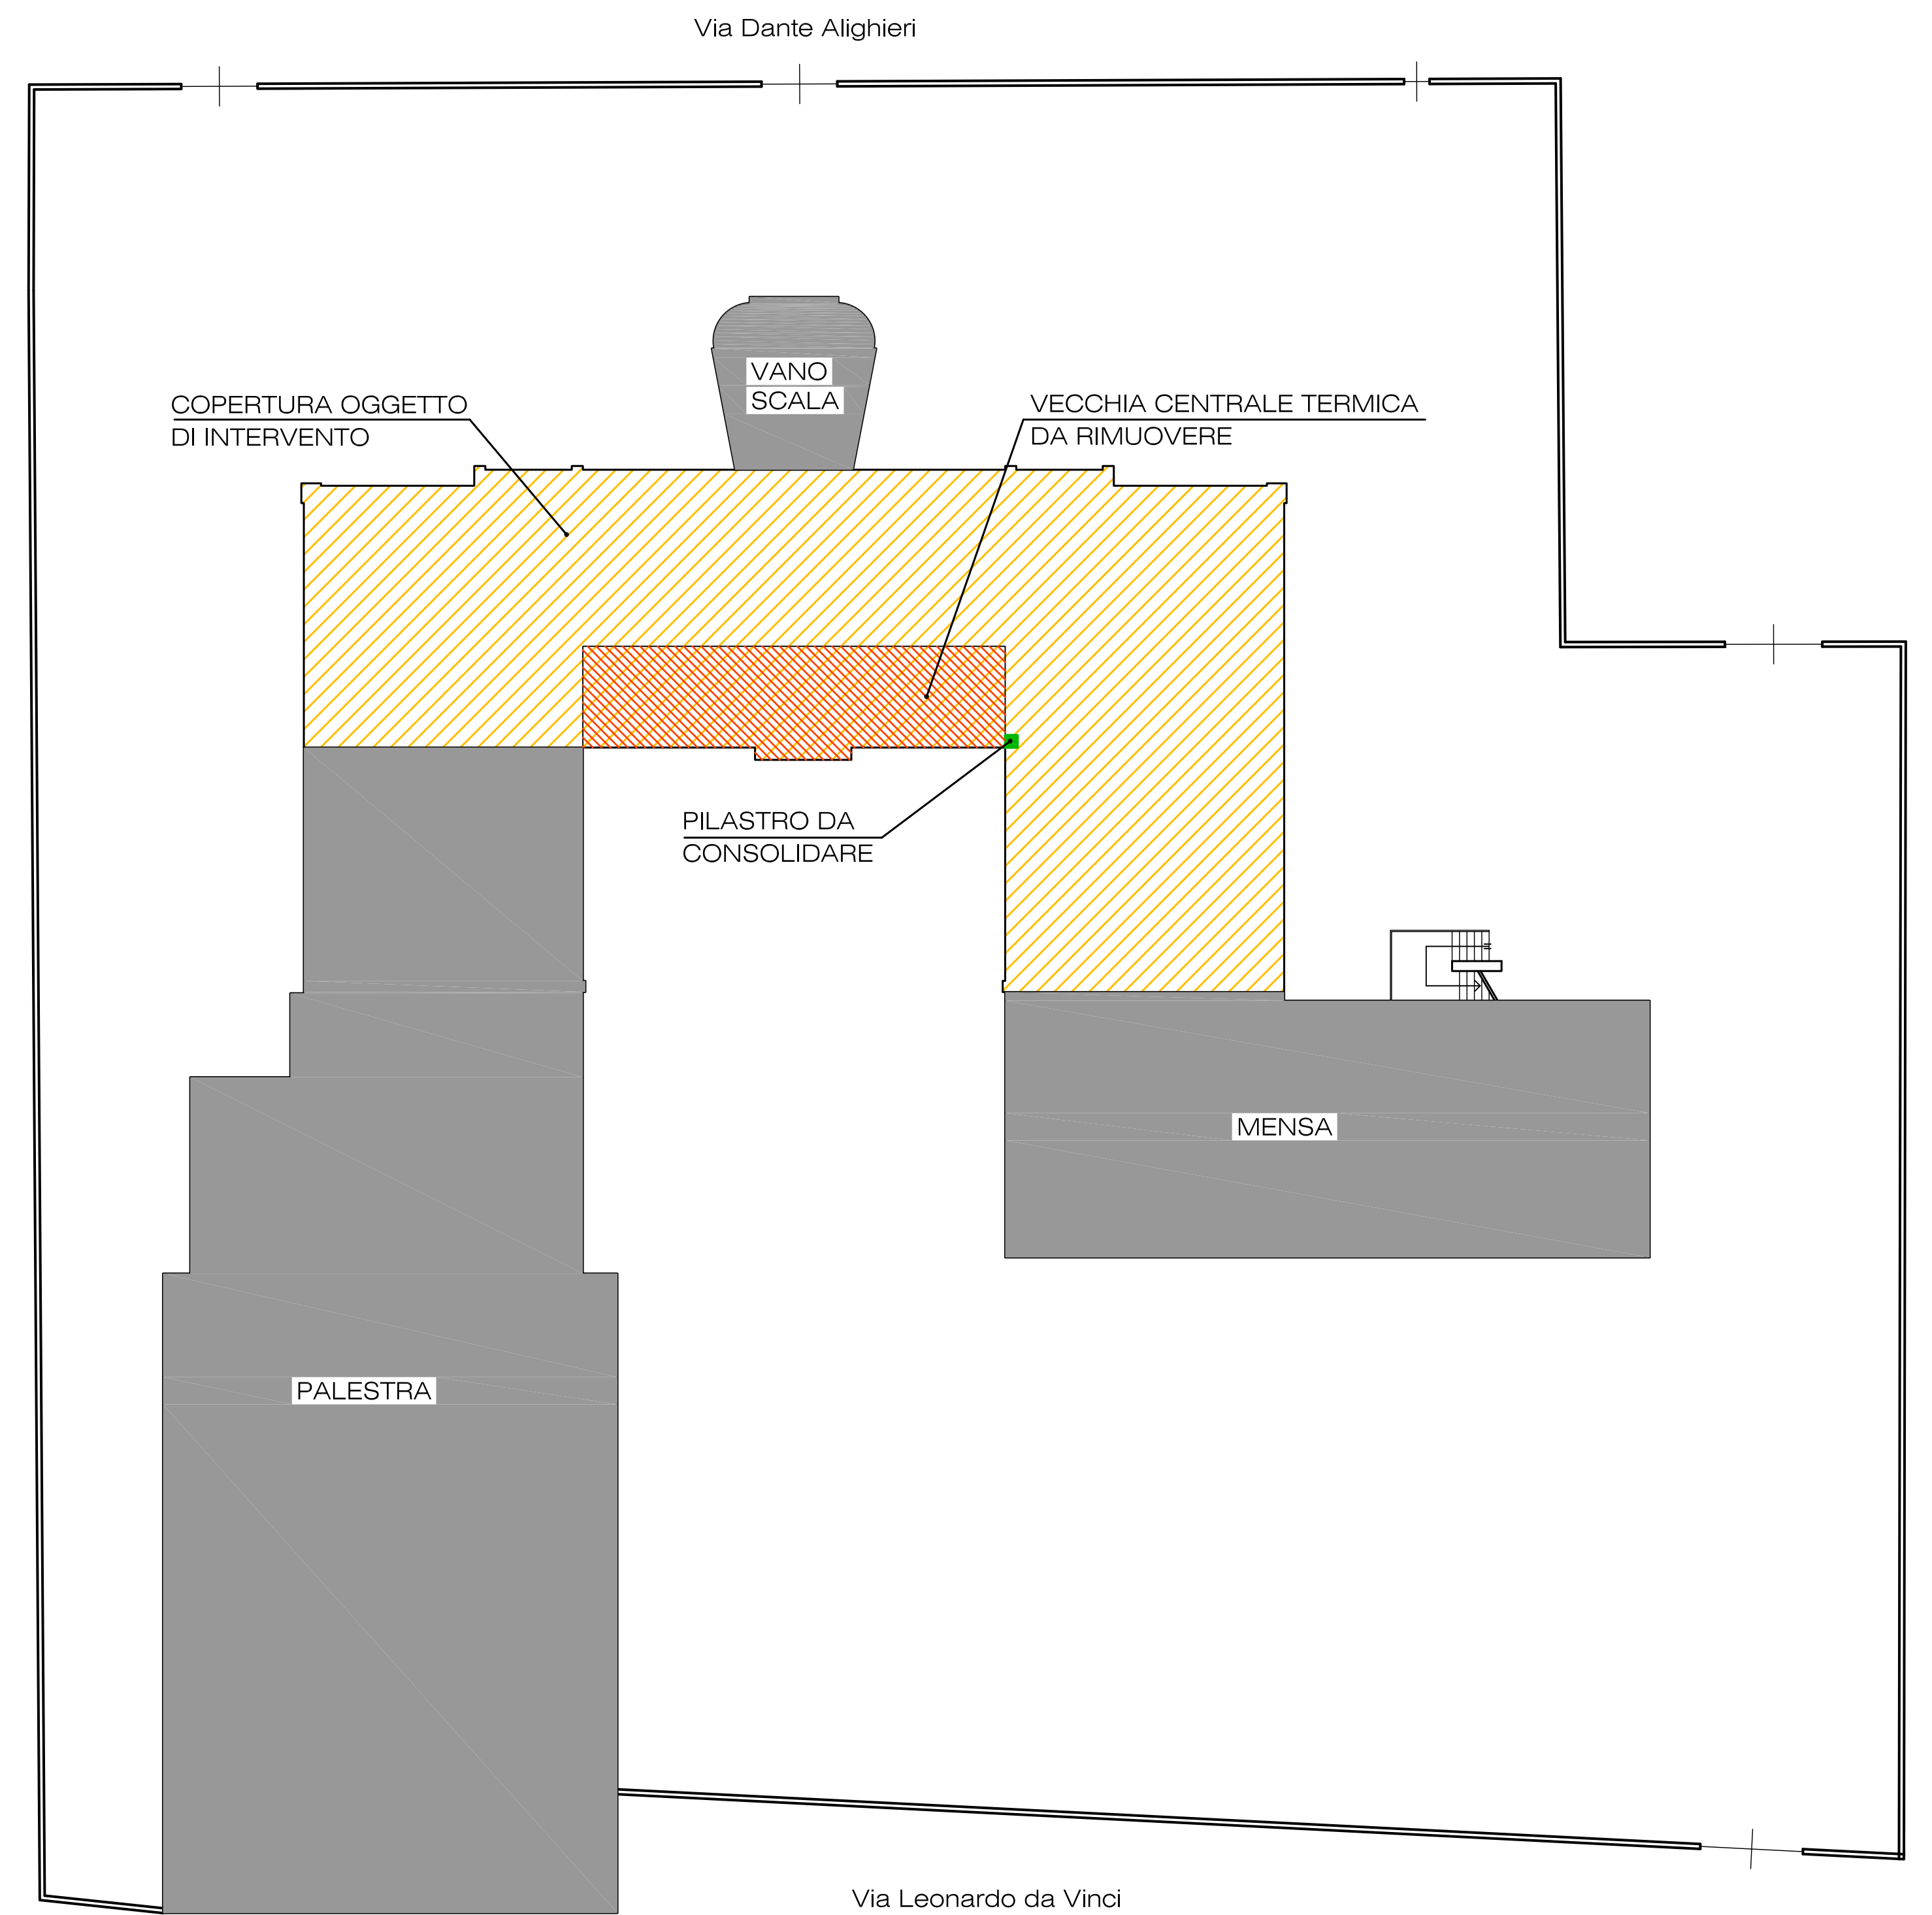
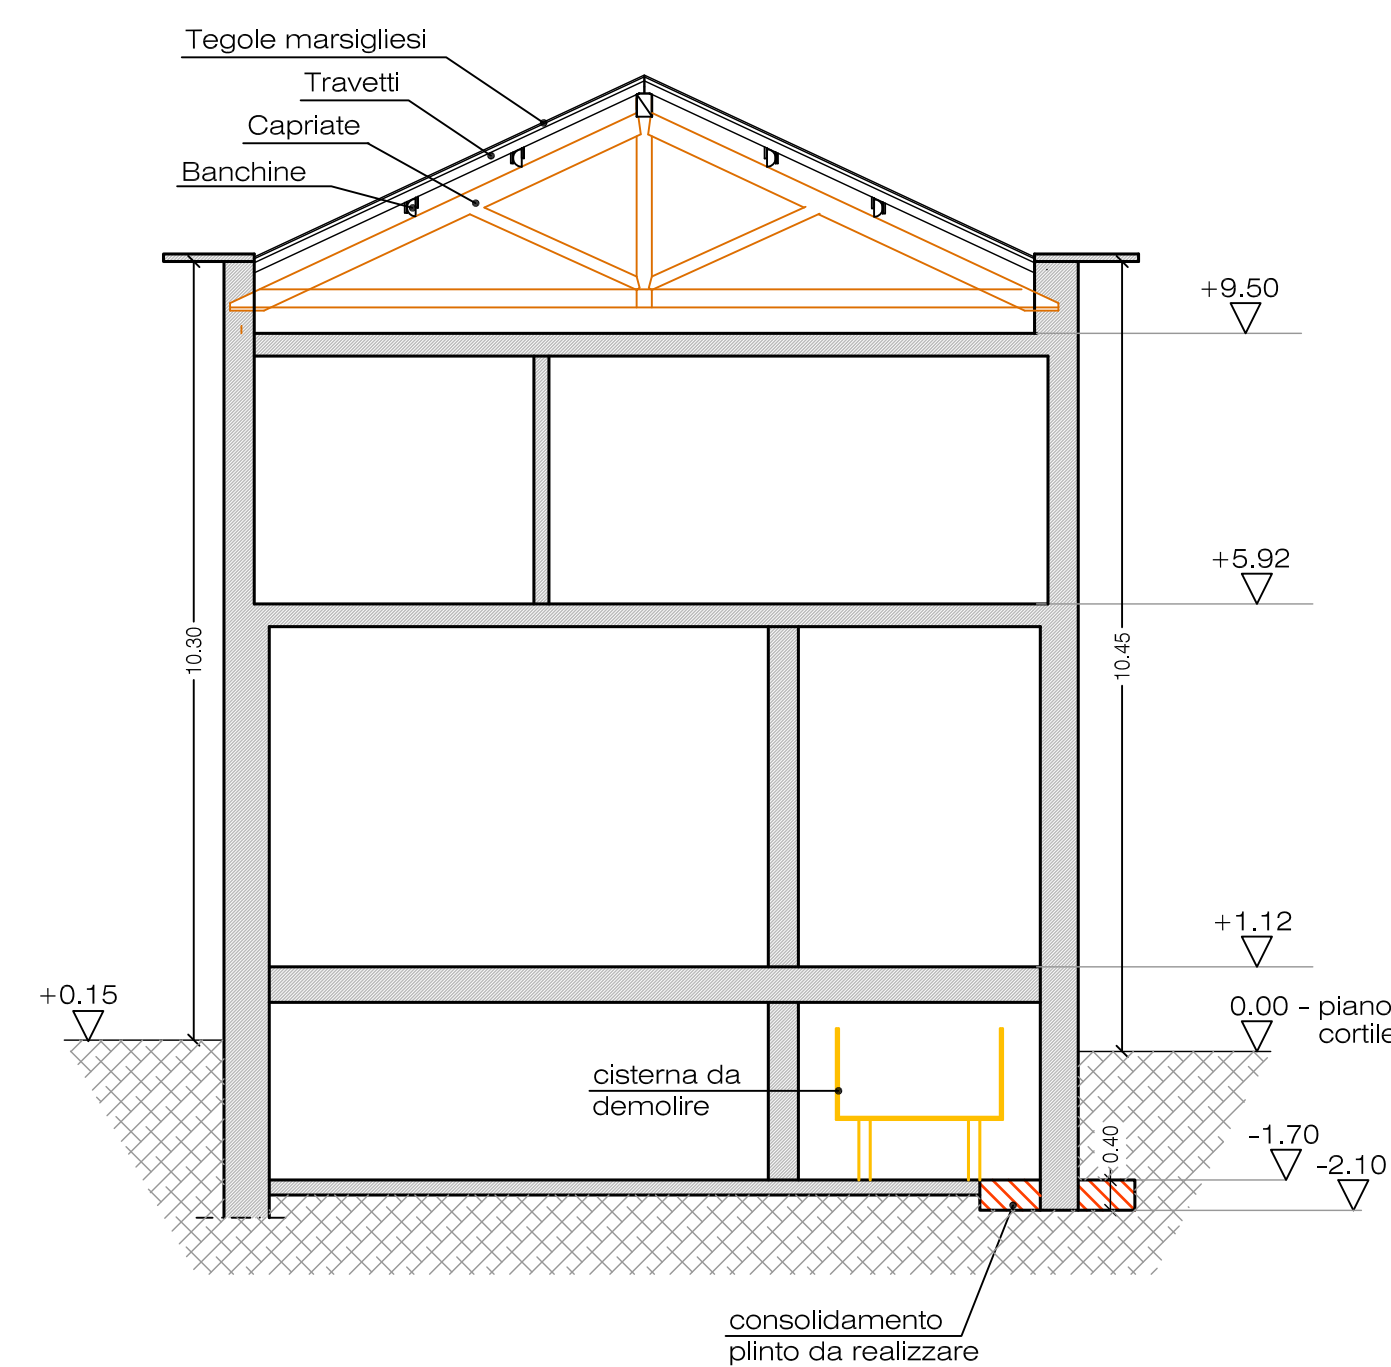


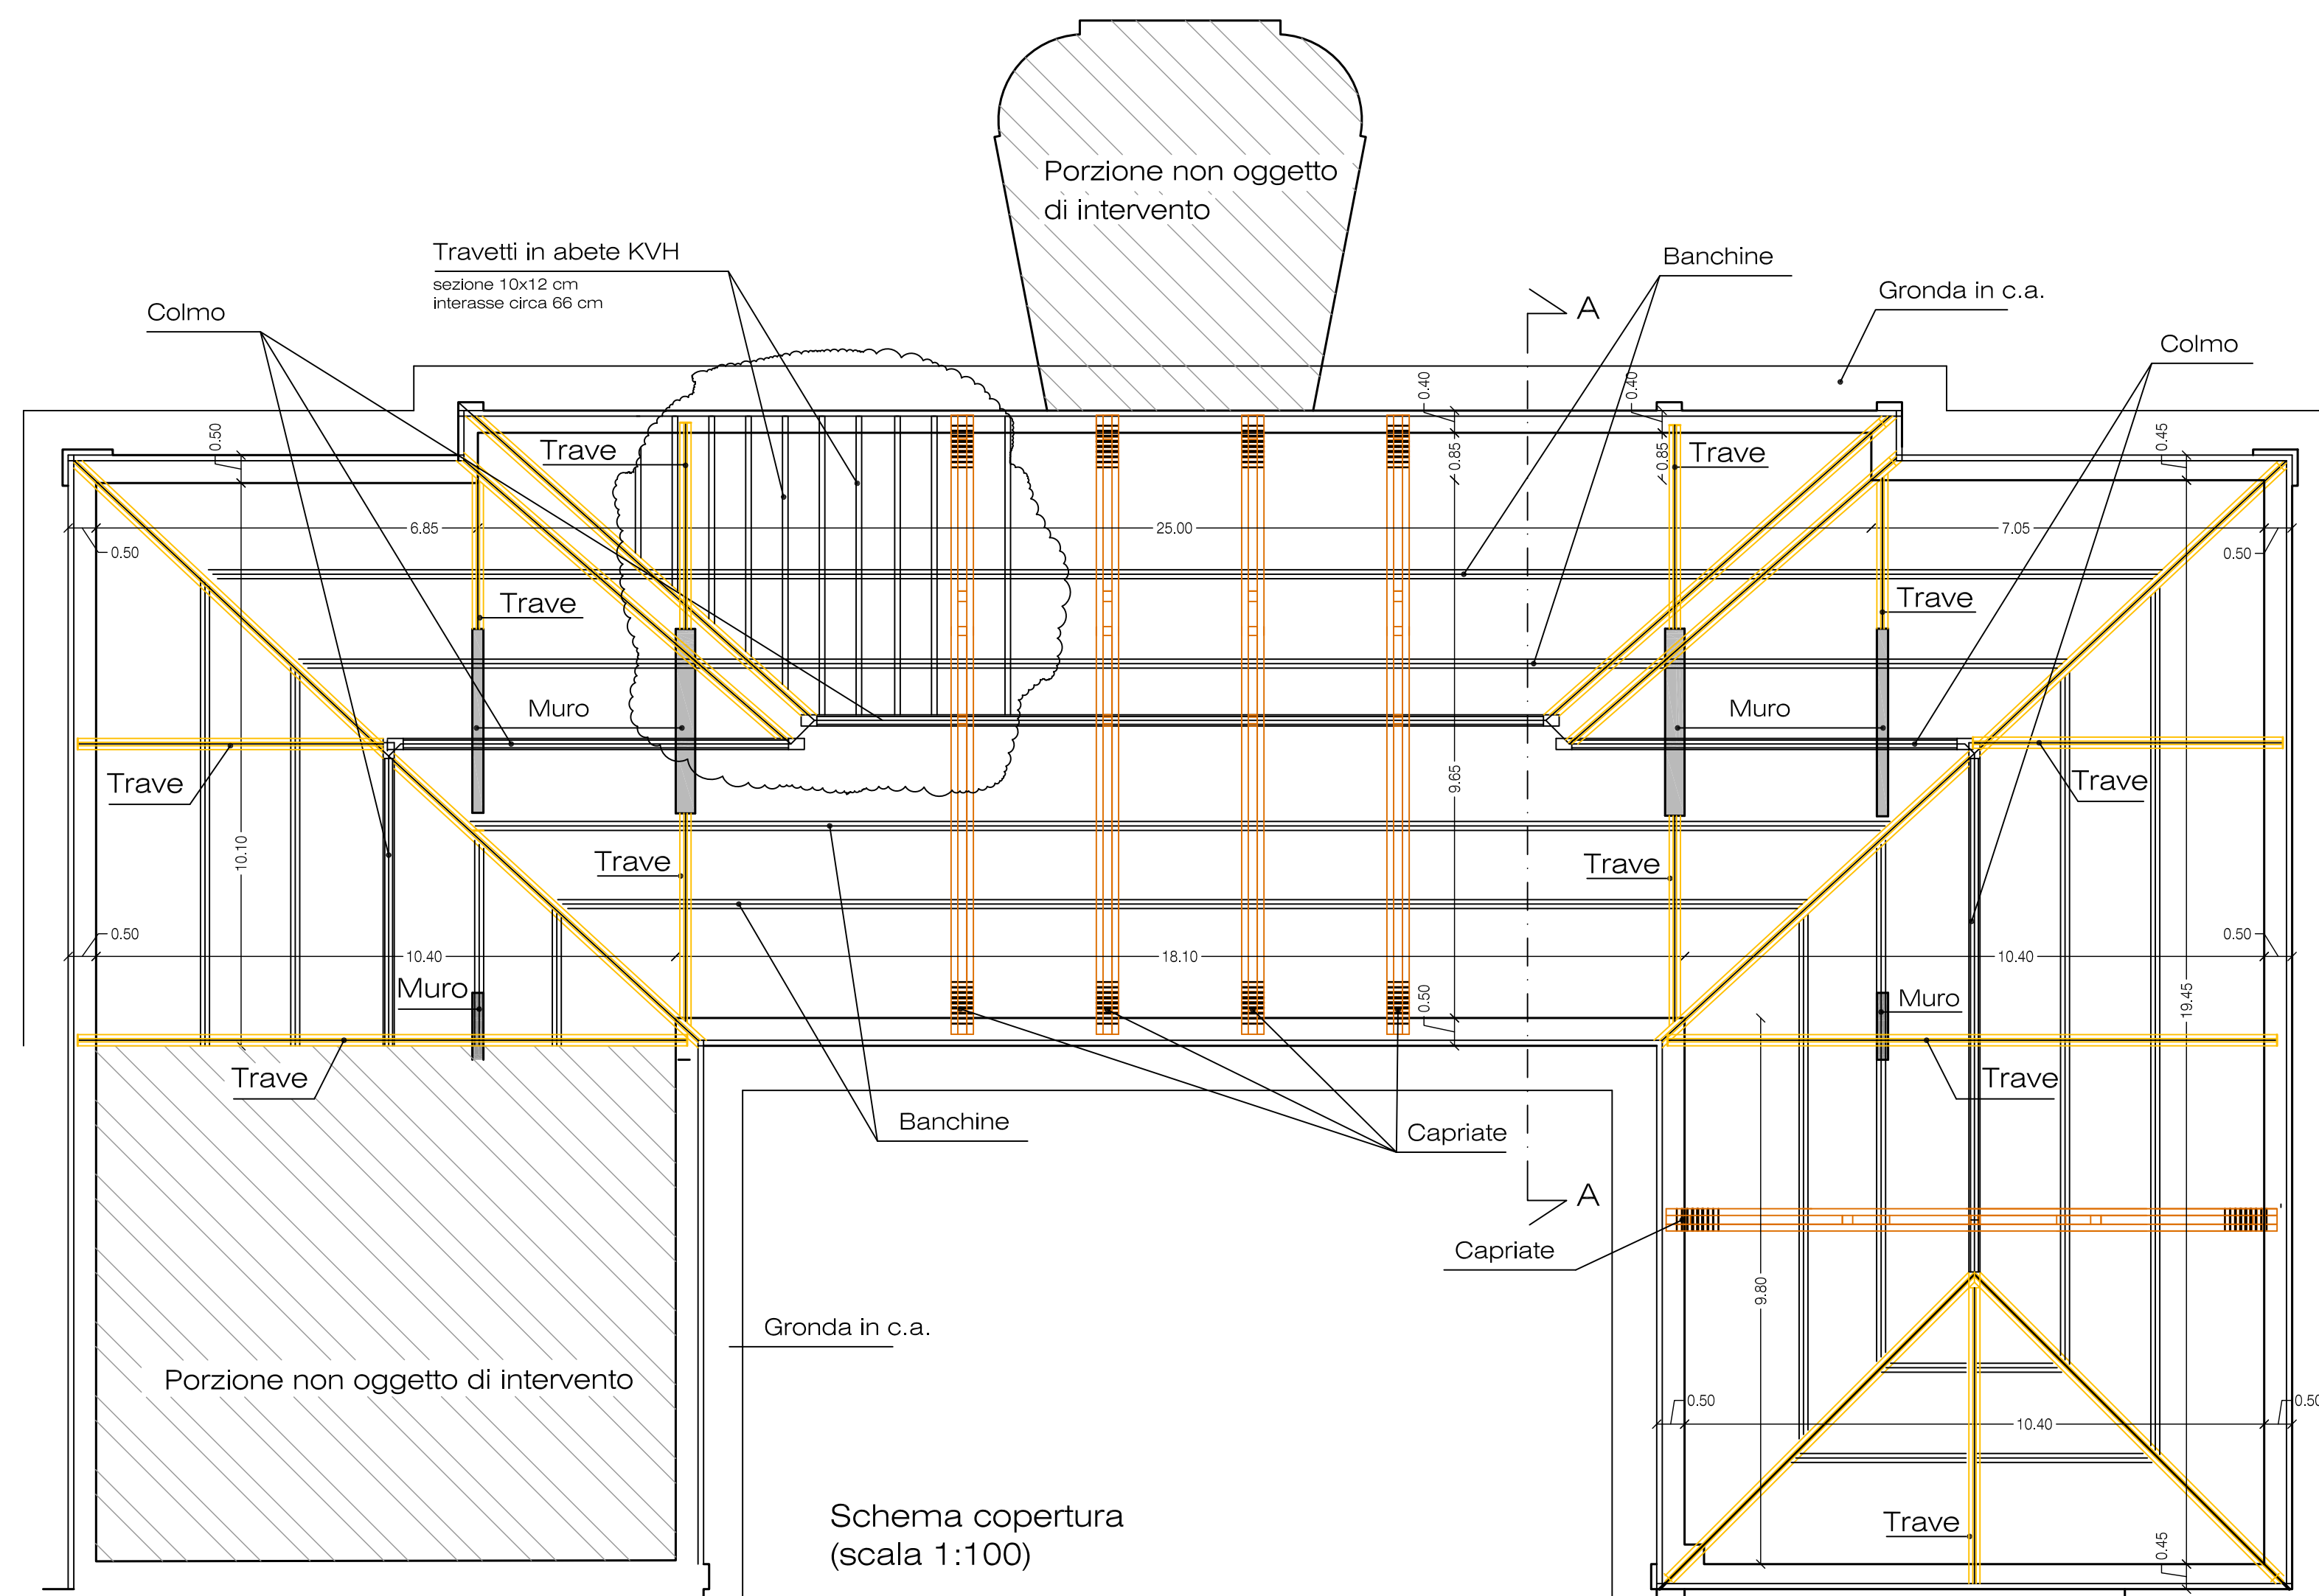

MATERIALI

Travetti copertura con legname tipo KVH	
resistenza a flessione	140 daN/cm ²
resistenza a compressione	95 daN/cm ²
resistenza a trazione	90 daN/cm ²
resistenza a taglio	9 daN/cm ²