

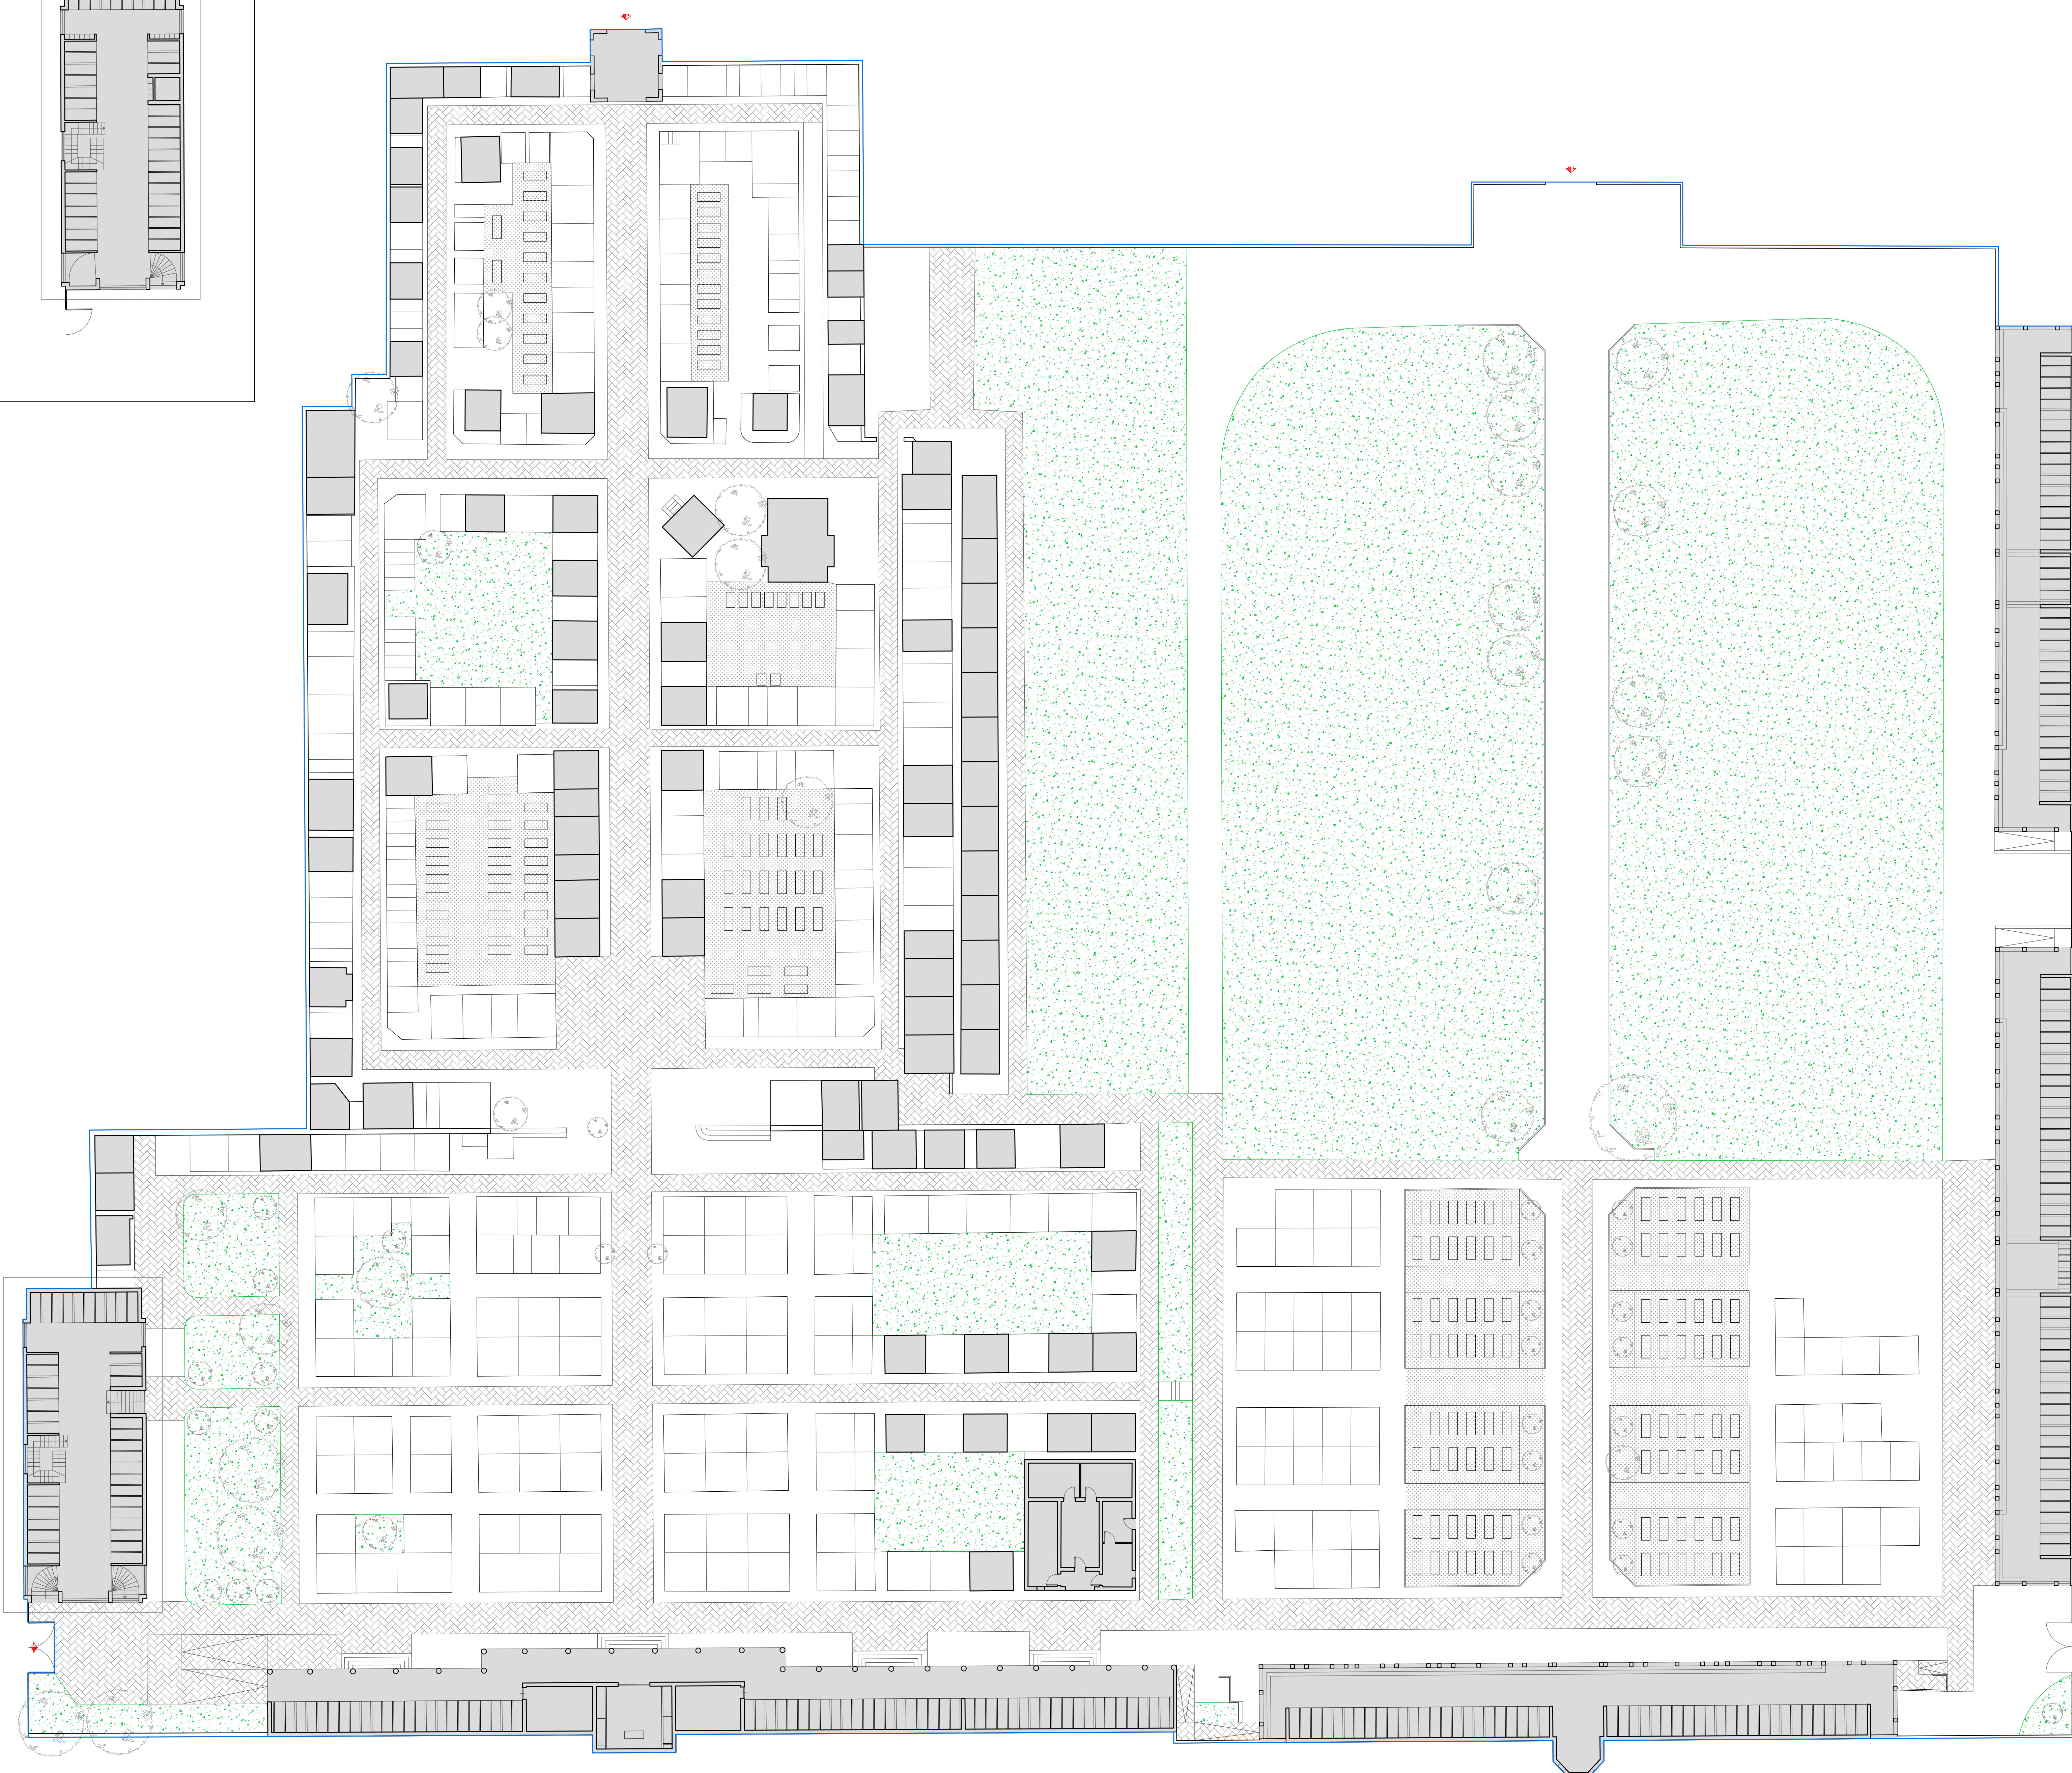


PIANO SEMINTERRATO

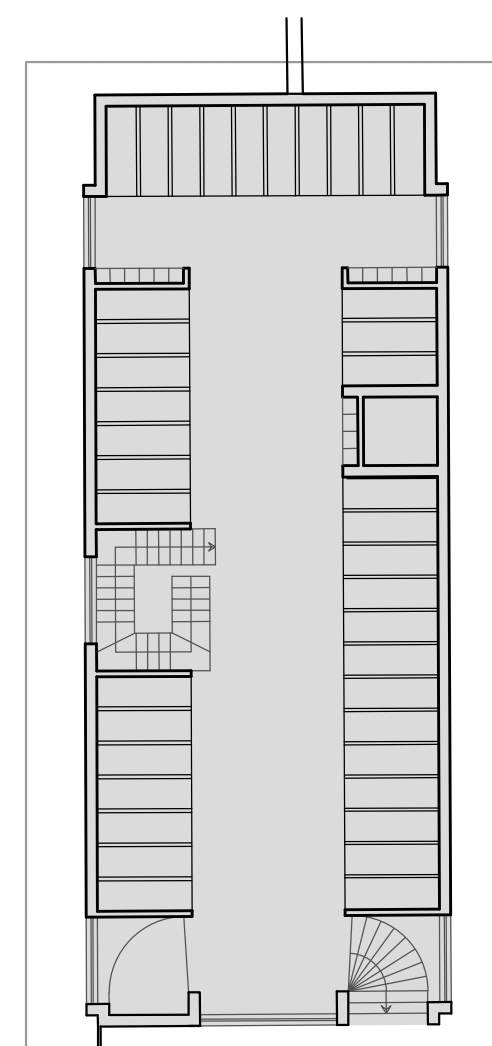

LEGENDA

-  PERIMETRO CIMITERIO
-  INGRESSO
-  EDIFICI
-  CAMPI INUMAZIONE
-  VERDE INTERNO
-  PAVIMENTAZIONE

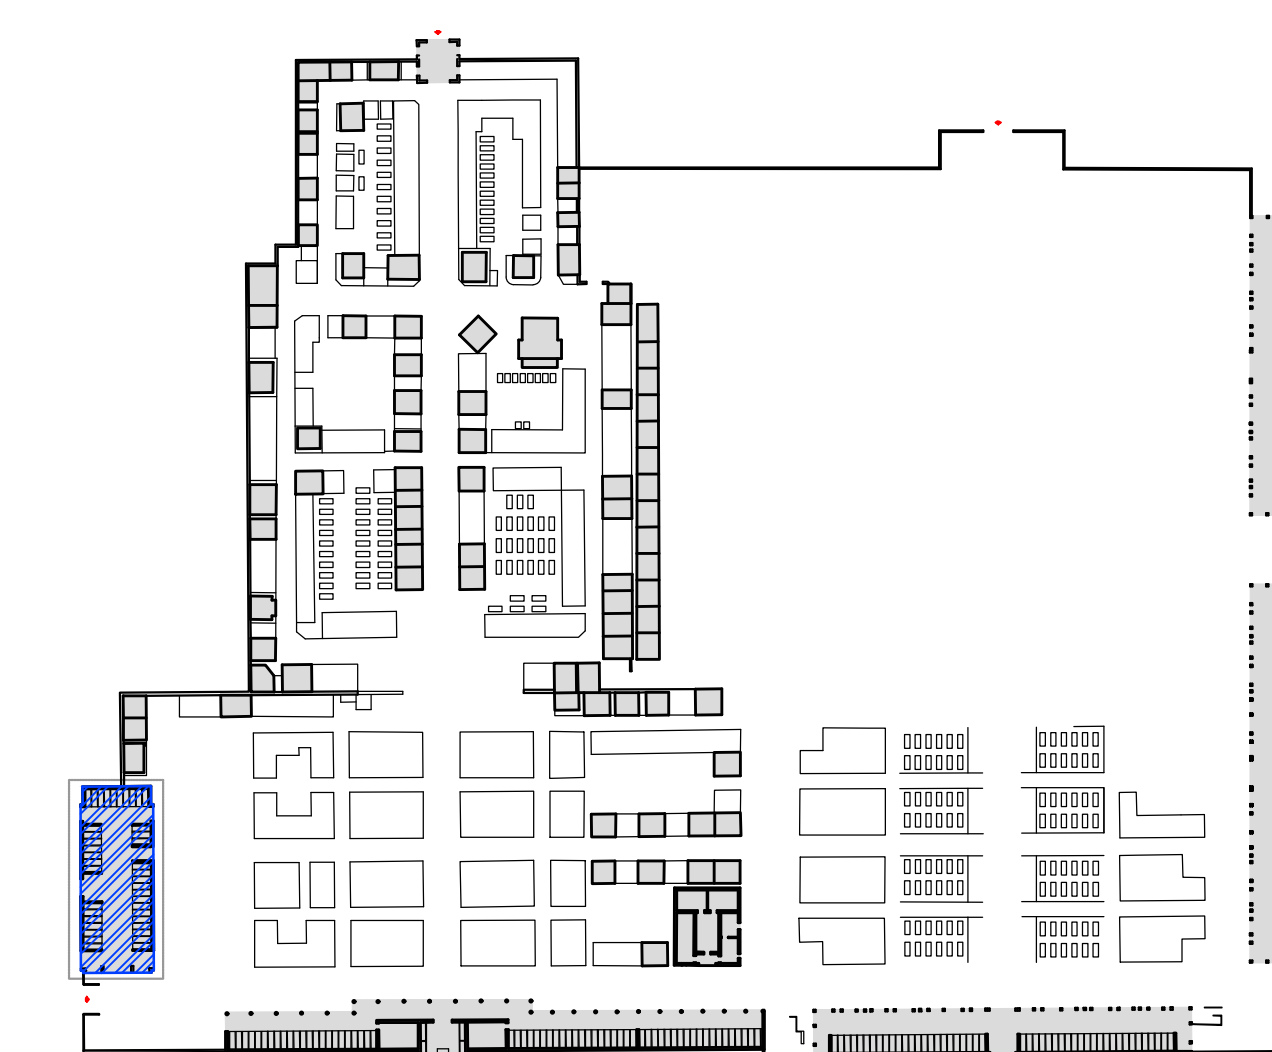

 PIANO SEMINTERRATO



Comune di  
**TRADATE**  
Provincia di Varese

# Piano cimiteriale

L.R.n°33/2009 art.75

tavola  
**4.2**  
1:200

Planimetria cimitero di Abbiate Guazzone  
situazione esistente

rev. 01 del 08.05.2020

allegata alla delibera di approvazione C. C. n° del

il tecnico  
Arch. Primo Bionda  
firmato digitalmente

il responsabile del settore