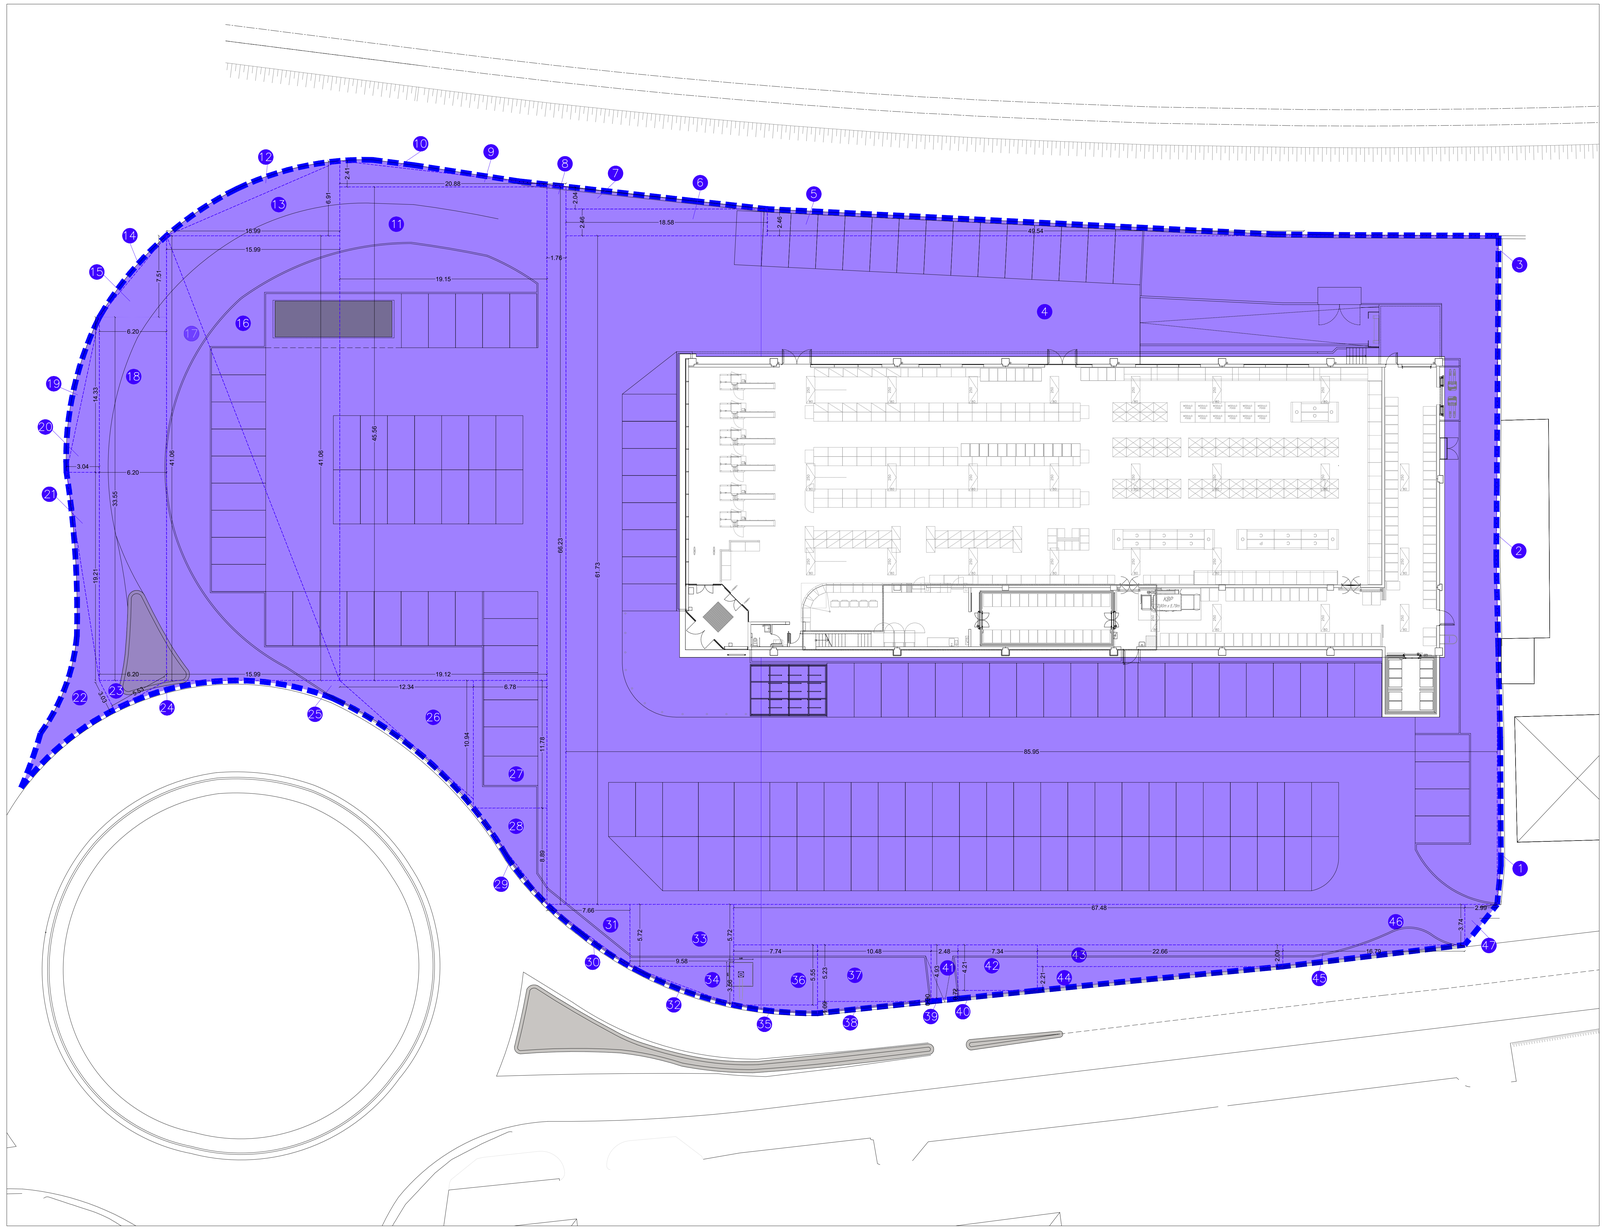

SUP. TERRITORIALE								
Area ricadente nella proprietà privata + Area ricadente nella proprietà pubblica								
Poligono 1		dedotto da supporto autocad				=	6,18	mq
Poligono 2		dedotto da supporto autocad				=	0,62	mq
Poligono 3		dedotto da supporto autocad				=	1,26	mq
Poligono 4	(	85,95	x	61,73	)	=	5306,28	mq
Poligono 5	(	49,54	x	2,46	)	/ 2 =	60,93	mq
Poligono 6	(	18,58	x	2,46	)	=	45,71	mq
Poligono 7	(	18,58	x	2,04	)	/ 2 =	18,95	mq
Poligono 8	(	1,76	x	66,23	)	=	116,56	mq
Poligono 9	(	20,88	x	2,41	)	/ 2 =	25,16	mq
Poligono 10		dedotto da supporto autocad				=	4,43	mq
Poligono 11	(	19,12	x	45,56	)	=	870,88	mq
Poligono 12		dedotto da supporto autocad				=	16,43	mq
Poligono 13	(	15,99	x	6,91	)	/ 2 =	55,25	mq
Poligono 14		dedotto da supporto autocad				=	2,58	mq
Poligono 15	(	6,20	x	7,51	)	/ 2 =	23,28	mq
Poligono 16	(	15,99	x	41,06	)	/ 2 =	328,23	mq
Poligono 17	(	15,99	x	41,06	)	/ 2 =	328,23	mq
Poligono 18	(	6,20	x	33,55	)	=	207,84	mq
Poligono 19		dedotto da supporto autocad				=	8,64	mq
Poligono 20	(	3,04	x	14,33	)	/ 2 =	21,78	mq
Poligono 21	(	3,04	x	19,21	)	/ 2 =	29,20	mq
Poligono 22		dedotto da supporto autocad				=	43,20	mq
Poligono 23	(	5,53	x	3,03	)	/ 2 =	8,38	mq
Poligono 24		dedotto da supporto autocad				=	3,41	mq
Poligono 25		dedotto da supporto autocad				=	14,09	mq
Poligono 26	(	12,34	x	10,94	)	/ 2 =	67,50	mq
Poligono 27	(	6,78	x	11,78	)	=	79,87	mq
Poligono 28	(	6,78	x	8,89	)	/ 2 =	30,14	mq
Poligono 29		dedotto da supporto autocad				=	1,67	mq
Poligono 30		dedotto da supporto autocad				=	1,79	mq
Poligono 31	(	7,66	x	5,72	)	/ 2 =	21,91	mq
Poligono 32		dedotto da supporto autocad				=	2,58	mq
Poligono 33	(	9,58	x	5,72	)	=	54,80	mq
Poligono 34	(	9,58	x	3,56	)	/ 2 =	17,05	mq
Poligono 35		dedotto da supporto autocad				=	4,01	mq
Poligono 36	(	7,74	x	5,55	)	=	42,92	mq
Poligono 37	(	10,48	x	5,23	)	=	54,81	mq
Poligono 38	(	10,48	x	1,09	)	/ 2 =	5,71	mq
Poligono 39	(	2,48	x	0,30	)	/ 2 =	0,37	mq
Poligono 40	(	7,34	x	0,72	)	/ 2 =	2,64	mq
Poligono 41	(	2,48	x	4,93	)	=	12,23	mq
Poligono 42	(	7,34	x	4,21	)	=	30,90	mq
Poligono 43	(	22,66	x	2,00	)	=	45,32	mq
Poligono 44	(	22,66	x	2,21	)	/ 2 =	25,04	mq
Poligono 45	(	16,79	x	2,00	)	/ 2 =	16,79	mq
Poligono 46	(	67,48	x	3,74	)	=	252,04	mq
Poligono 47	(	2,99	x	3,74	)	/ 2 =	5,59	mq
Totale						**=**	**8323,18**	**mq**

LEGENDA

Superficie territoriale interessata dalla proposta di PII
(area di proprietà privato + area di proprietà pubblica) 8.323,18 mq

ARCHISTUDIO
CARLO TAGLIORETTI ARCHITETTO

corso Matteotti, n.19 - 21049 Tradate VA - tel/fax +390331811332 - info@archistudiotagliorettti.com
Albo degli Architetti della Provincia di Varese n.1754 - P.Iva 02581160120 - c.f.TGLCRL64L07F205E

G.B. & PARTNERS S.r.l.
PROGETTI E SERVIZI IMMOBILIARI
Società unipersonale
via Verdi, 37 - 21046 Malnate (VA)
Tel. 0332 - 860 - 348 - 348R1
Fax 0377 - 4740374
E-mail: amministrazione@gbpartners.it
tecnico@gbpartners.it
immobiliare@gbpartners.it
web site www.gbpartners.it
skype: gb.partners.srl
PARTITA I.V.A. 03944130962 - C.F. 03944130962 - C.S. € 10.000,00 i.v.

N°	DATA	DESCRIZIONE MOTIVAZIONE DELL'AGGIORNAMENTO	STUDIO	DIS.
00	31-03-2020	Prima emissione	G.B. & P.	RA

Il Progettista

Il Direttore Lavori

L'Impresa

Il Committente

Progetto
PROGRAMMA INTEGRATO DI INTERVENTO IN VARIANTE AL PGT VIGENTE DEL COMUNE DI TRADATE PER INSEDIAMENTO DI MSV IN VIA MONTE GRAPPA N.7

Committente
MEGIP S.R.L.

Scala
1:200

Data
31/03/2020

Tipo tavola
ARCHITETTONICO

Serie
PROGRAMMA INTEGRATO DI INTERVENTO

Titolo
STATO DI PROGETTO - IDENTIFICAZIONE SUP. TERRITORIALE AMBITO PII

Tavola nr.

Tipo Tavola	**A**
Sigla/ Serie	**PII**
Numero/ variante	**09**
Agg	**00**

Orientamento

Documento di proprietà della Società G.B. & Partners S.r.l.. E' Vietata la riproduzione. Tutti i diritti sono riservati.