


LEGENDA
 Superficie lorda di pavimento 2.033,65 mq
 Sip. max. ai sensi dell'art. 35 della Nta del Purb (Lp. 1mq/mq) = 6.057,93 mq


SUP. LORDA DI PAVIMENTO			
Poligono 1	(3,59 x 3,58)	/ 2 =	6,43 mq
Poligono 2	66,05 x 3,58	=	236,47 mq
Poligono 3	5,31 x 6,22	=	33,06 mq
Poligono 4	69,63 x 22,78	=	1586,57 mq
Poligono 5	1 x 0,52	=	0,52 mq
Poligono 6	0,74 x 0,52	x 14 =	5,43 mq
Poligono 7	dedotto da supporto autocad = 0,41 mq		
Poligono 8	0,22 x 0,70	=	0,22 mq
Poligono 9	0,22 x 0,60	=	0,13 mq
Poligono 10	0,27 x 0,70	=	0,19 mq
Poligono 11	25,24 x 5,99	=	151,31 mq
Poligono 12	7,44 x 1,73	=	12,90 mq
totale			2033,65 mq

PIANO TERRA

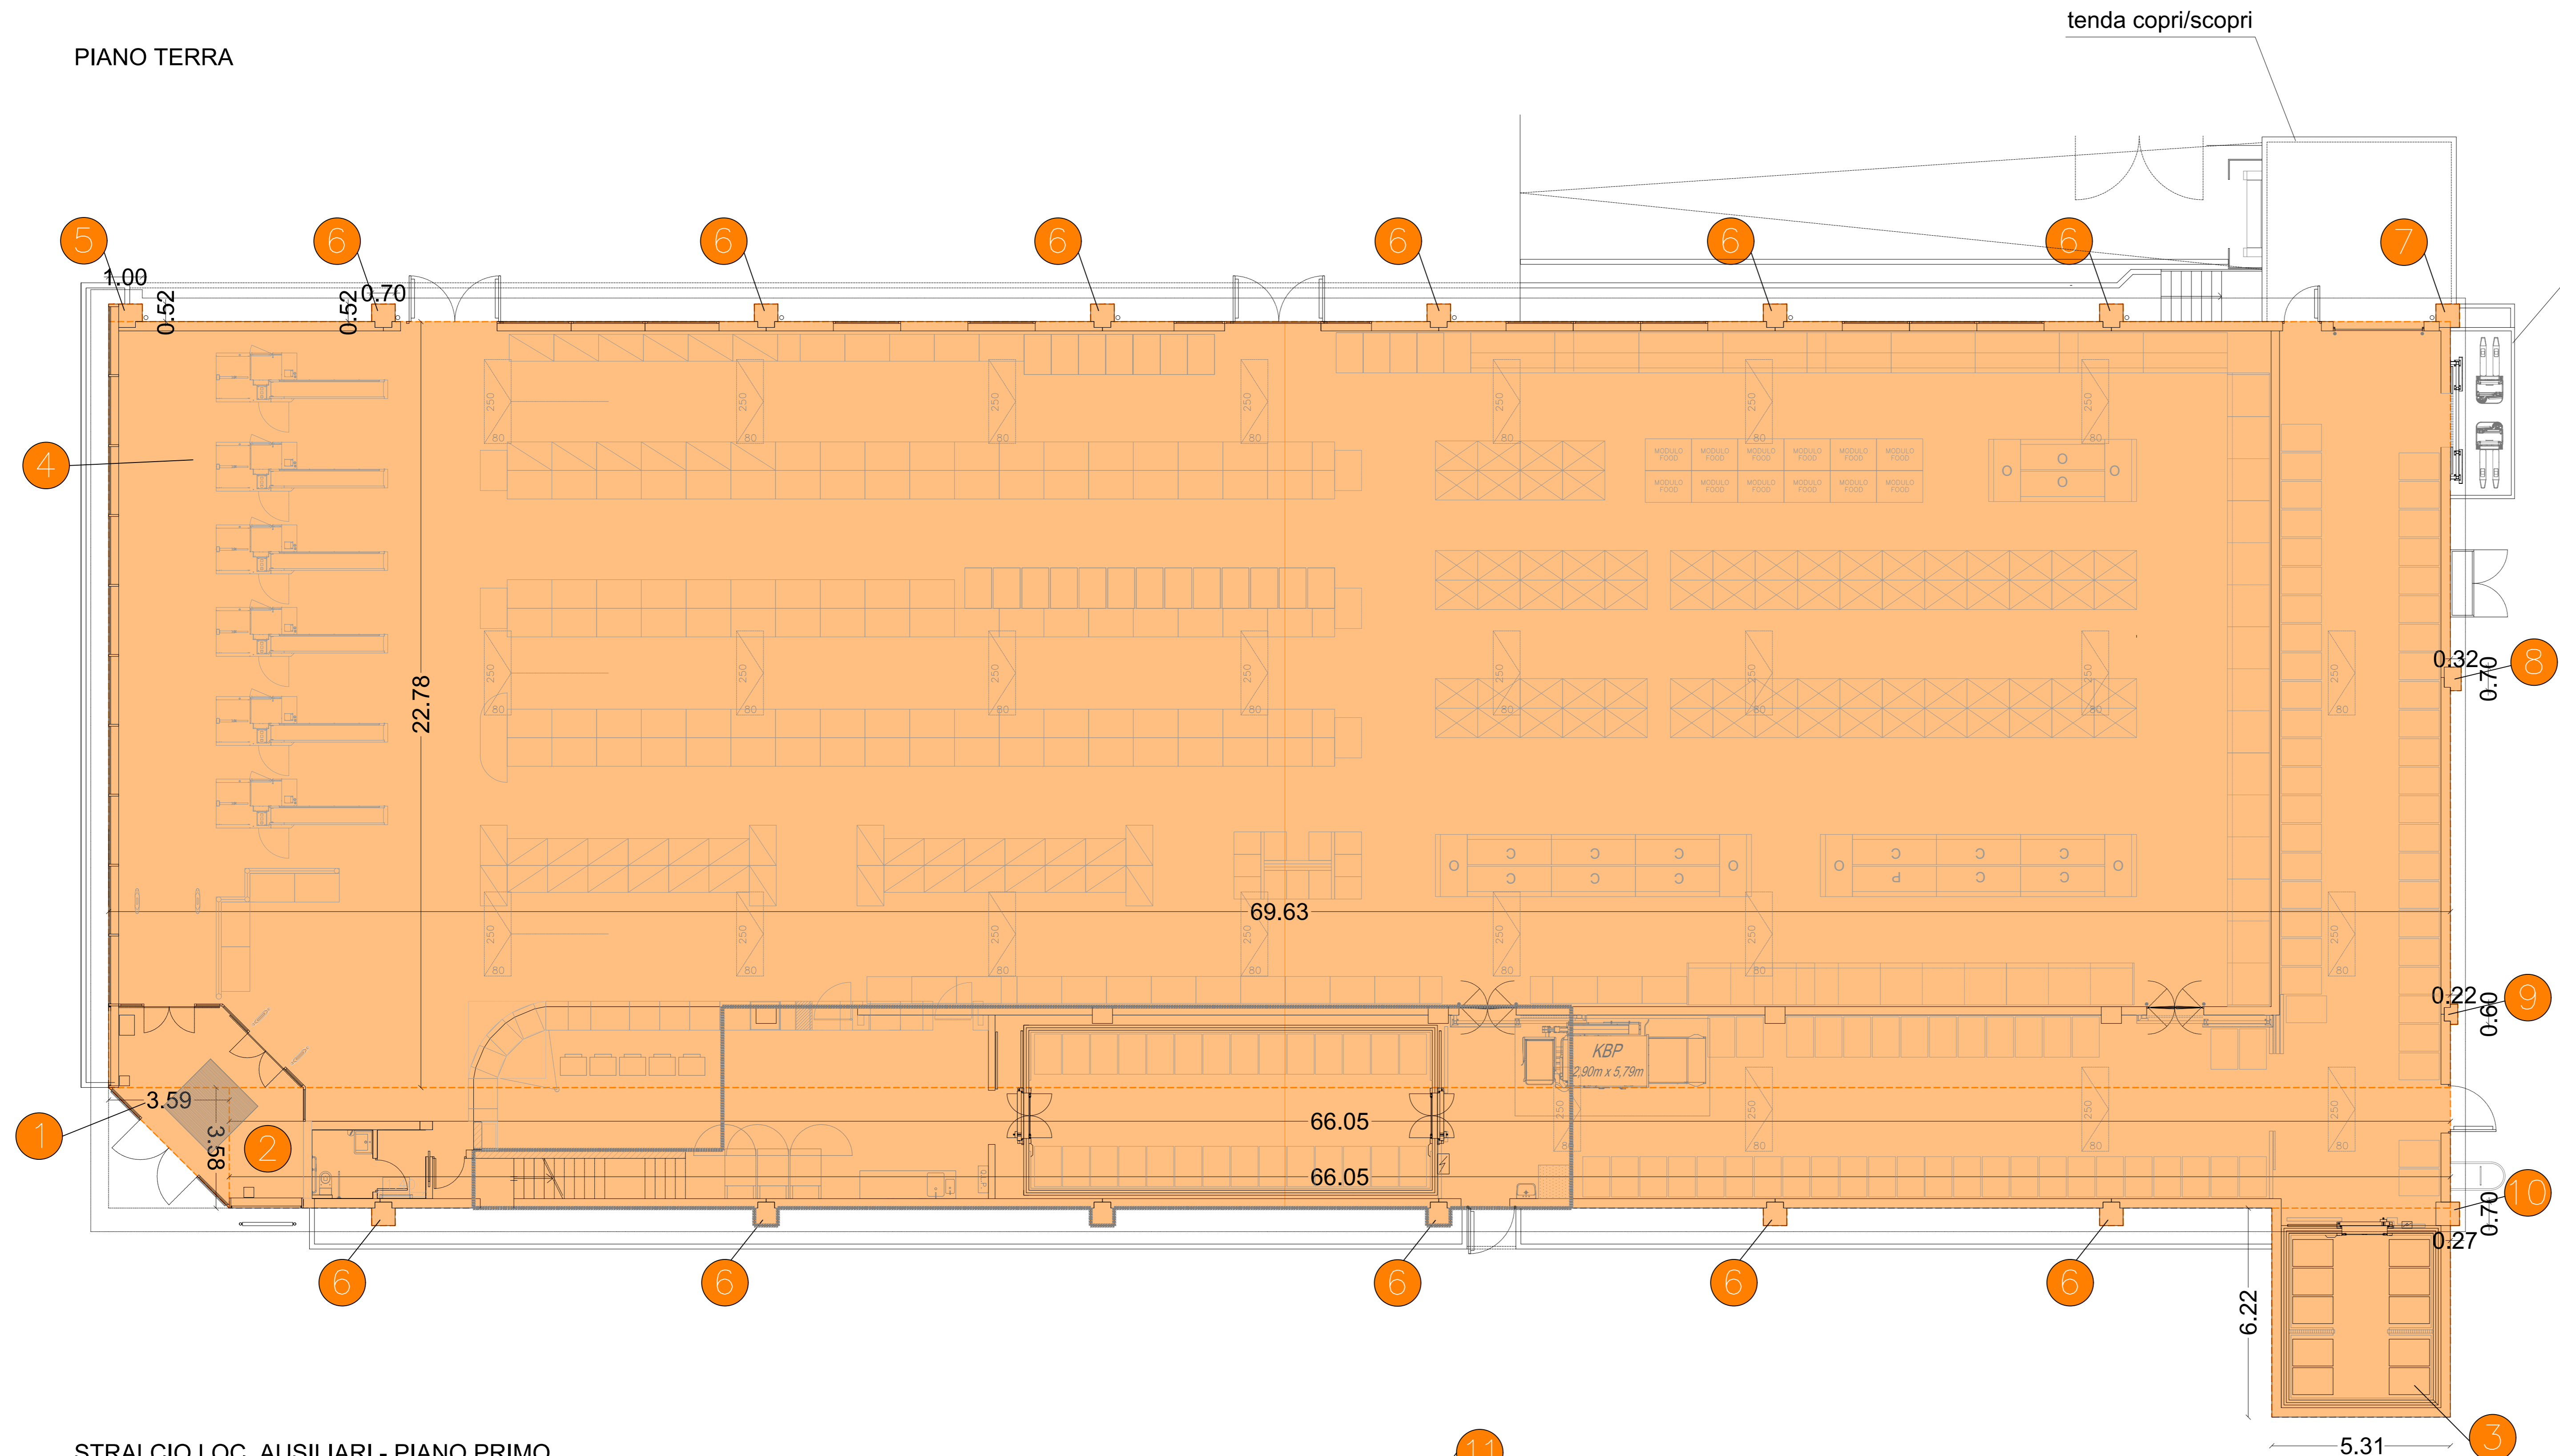

grigliato metallico con copertura con tenda copri/scopri

STRALCIO LOC. AUSILIARI - PIANO PRIMO

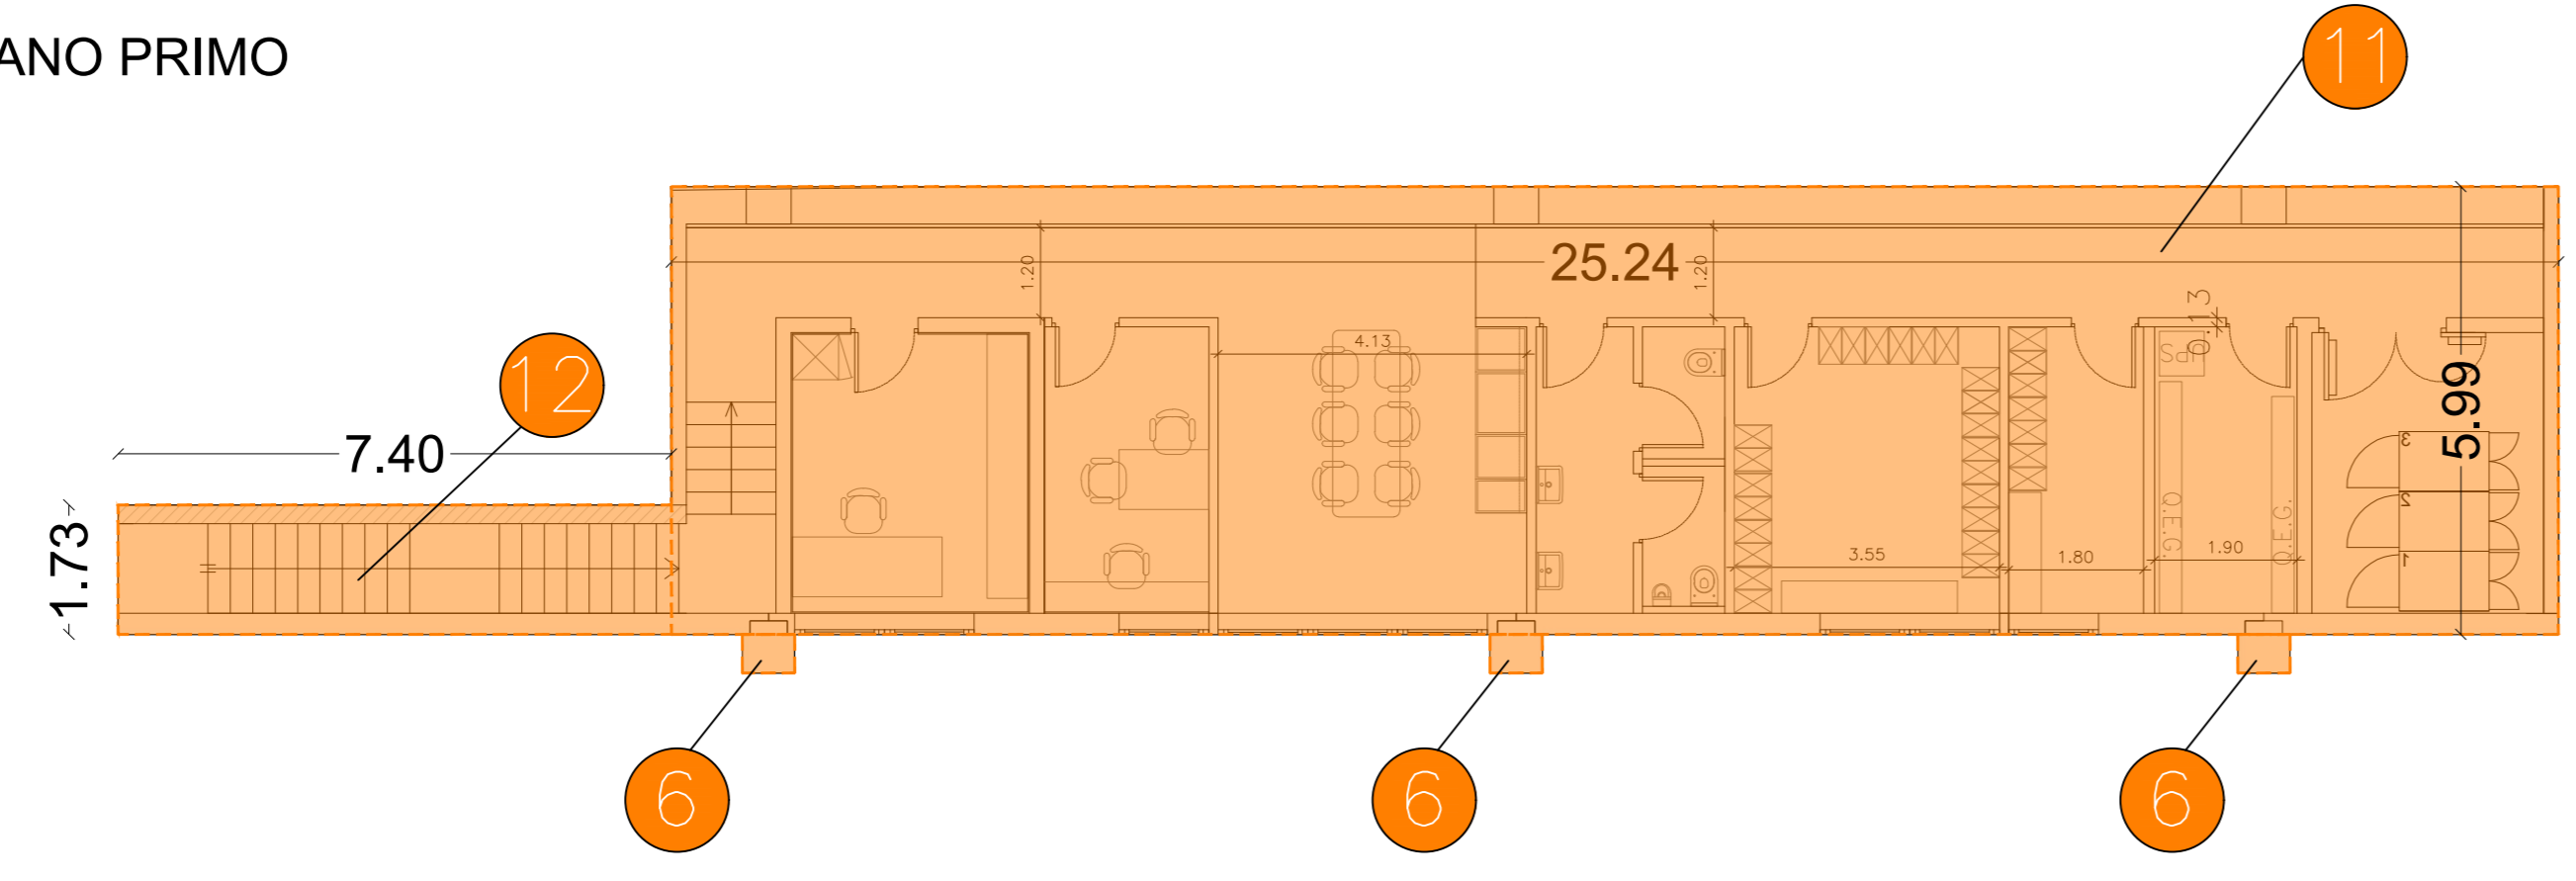

ARCHISTUDIO
 CARLO TAGLIORETTI ARCHITETTO

corso Matteotti, n.19 - 21049 Tradate VA - tel/fax +390331811332 - info@archistudiotaglioretti.com
 Albo degli Architetti della Provincia di Varese n.1754 - P.Iva 02981160120 - c.f. TGLCR64L07F205E

G.B. & PARTNERS S.r.l.
 PROGETTI E SERVIZI IMMOBILIARI
 Società s.p.a. con sede in Varese, SP - 28042 Casteggio (VC)
 Tel. 0323 48991 - 48991
 Email: gb@gbpartners.it
 gbpartners@gbpartners.it
 www.gbpartners.it
 PAVITA S.p.A. 03945130925 - C.F. 03945130925 - C.S. 4.10.000000

N°	DATA	DESCRIZIONE	MOTIVAZIONE DELL'AGGIORNAMENTO	STUDIO	DIS.
00	31-03-2020	Prima emissione		G.B. & P.	RA

Il Progettista
 Il Direttore Lavori
 L'Impresa
 Il Committente

Progetto: **PROGRAMMA INTEGRATO DI INTERVENTO IN VARIANTE AL PGT VIGENTE DEL COMUNE DI TRADATE PER INSEDIAMENTO DI MSV IN VIA MONTE GRAPPA N.7**
 Committente: **MEGIP S.R.L.**
 Scala: **1:200**
 Data: **31/03/2020**

Tipo tavola: **ARCHITETTONICO**
 Serie: **PROGRAMMA INTEGRATO DI INTERVENTO**
 Titolo: **STATO DI PROGETTO VERIFICHE PLANVOLUMETRICHE - SLP**

Tavola nr.: **A**
 Tipo Tavola: **A**
 Sigla/Serie: **PII**
 Numero/variante: **13**
 Age: **00**

Documento di proprietà della Società G.B. & Partners S.r.l. E' vietata la riproduzione. Tutti i diritti sono riservati.