


STRATIGRAFIE DI PROGETTO

Scala 1:10

DENOMINAZIONE STRATI	VIABILITA' ESTERNA	PARCHEGGIO
PAVIM	SUPERFICIE PAVIMENTATA	Tapete d'usura
	STRATO DI POSA	Binder
	STRATO DI BASE	Misto granulato stabilizzato
	STRATO DI FONDAZIONE	Misto granulato naturale
	SOTTOSTRUTTURAZIONE IN CEMENTO	Materiali di demolizione
	SOTTOSTRUTTURAZIONE IN RILEVATO	Materiali di demolizione
	REMPIMENTO	Materiali di demolizione
	REMPIMENTO	Materiali di demolizione
	REMPIMENTO	Materiali di demolizione

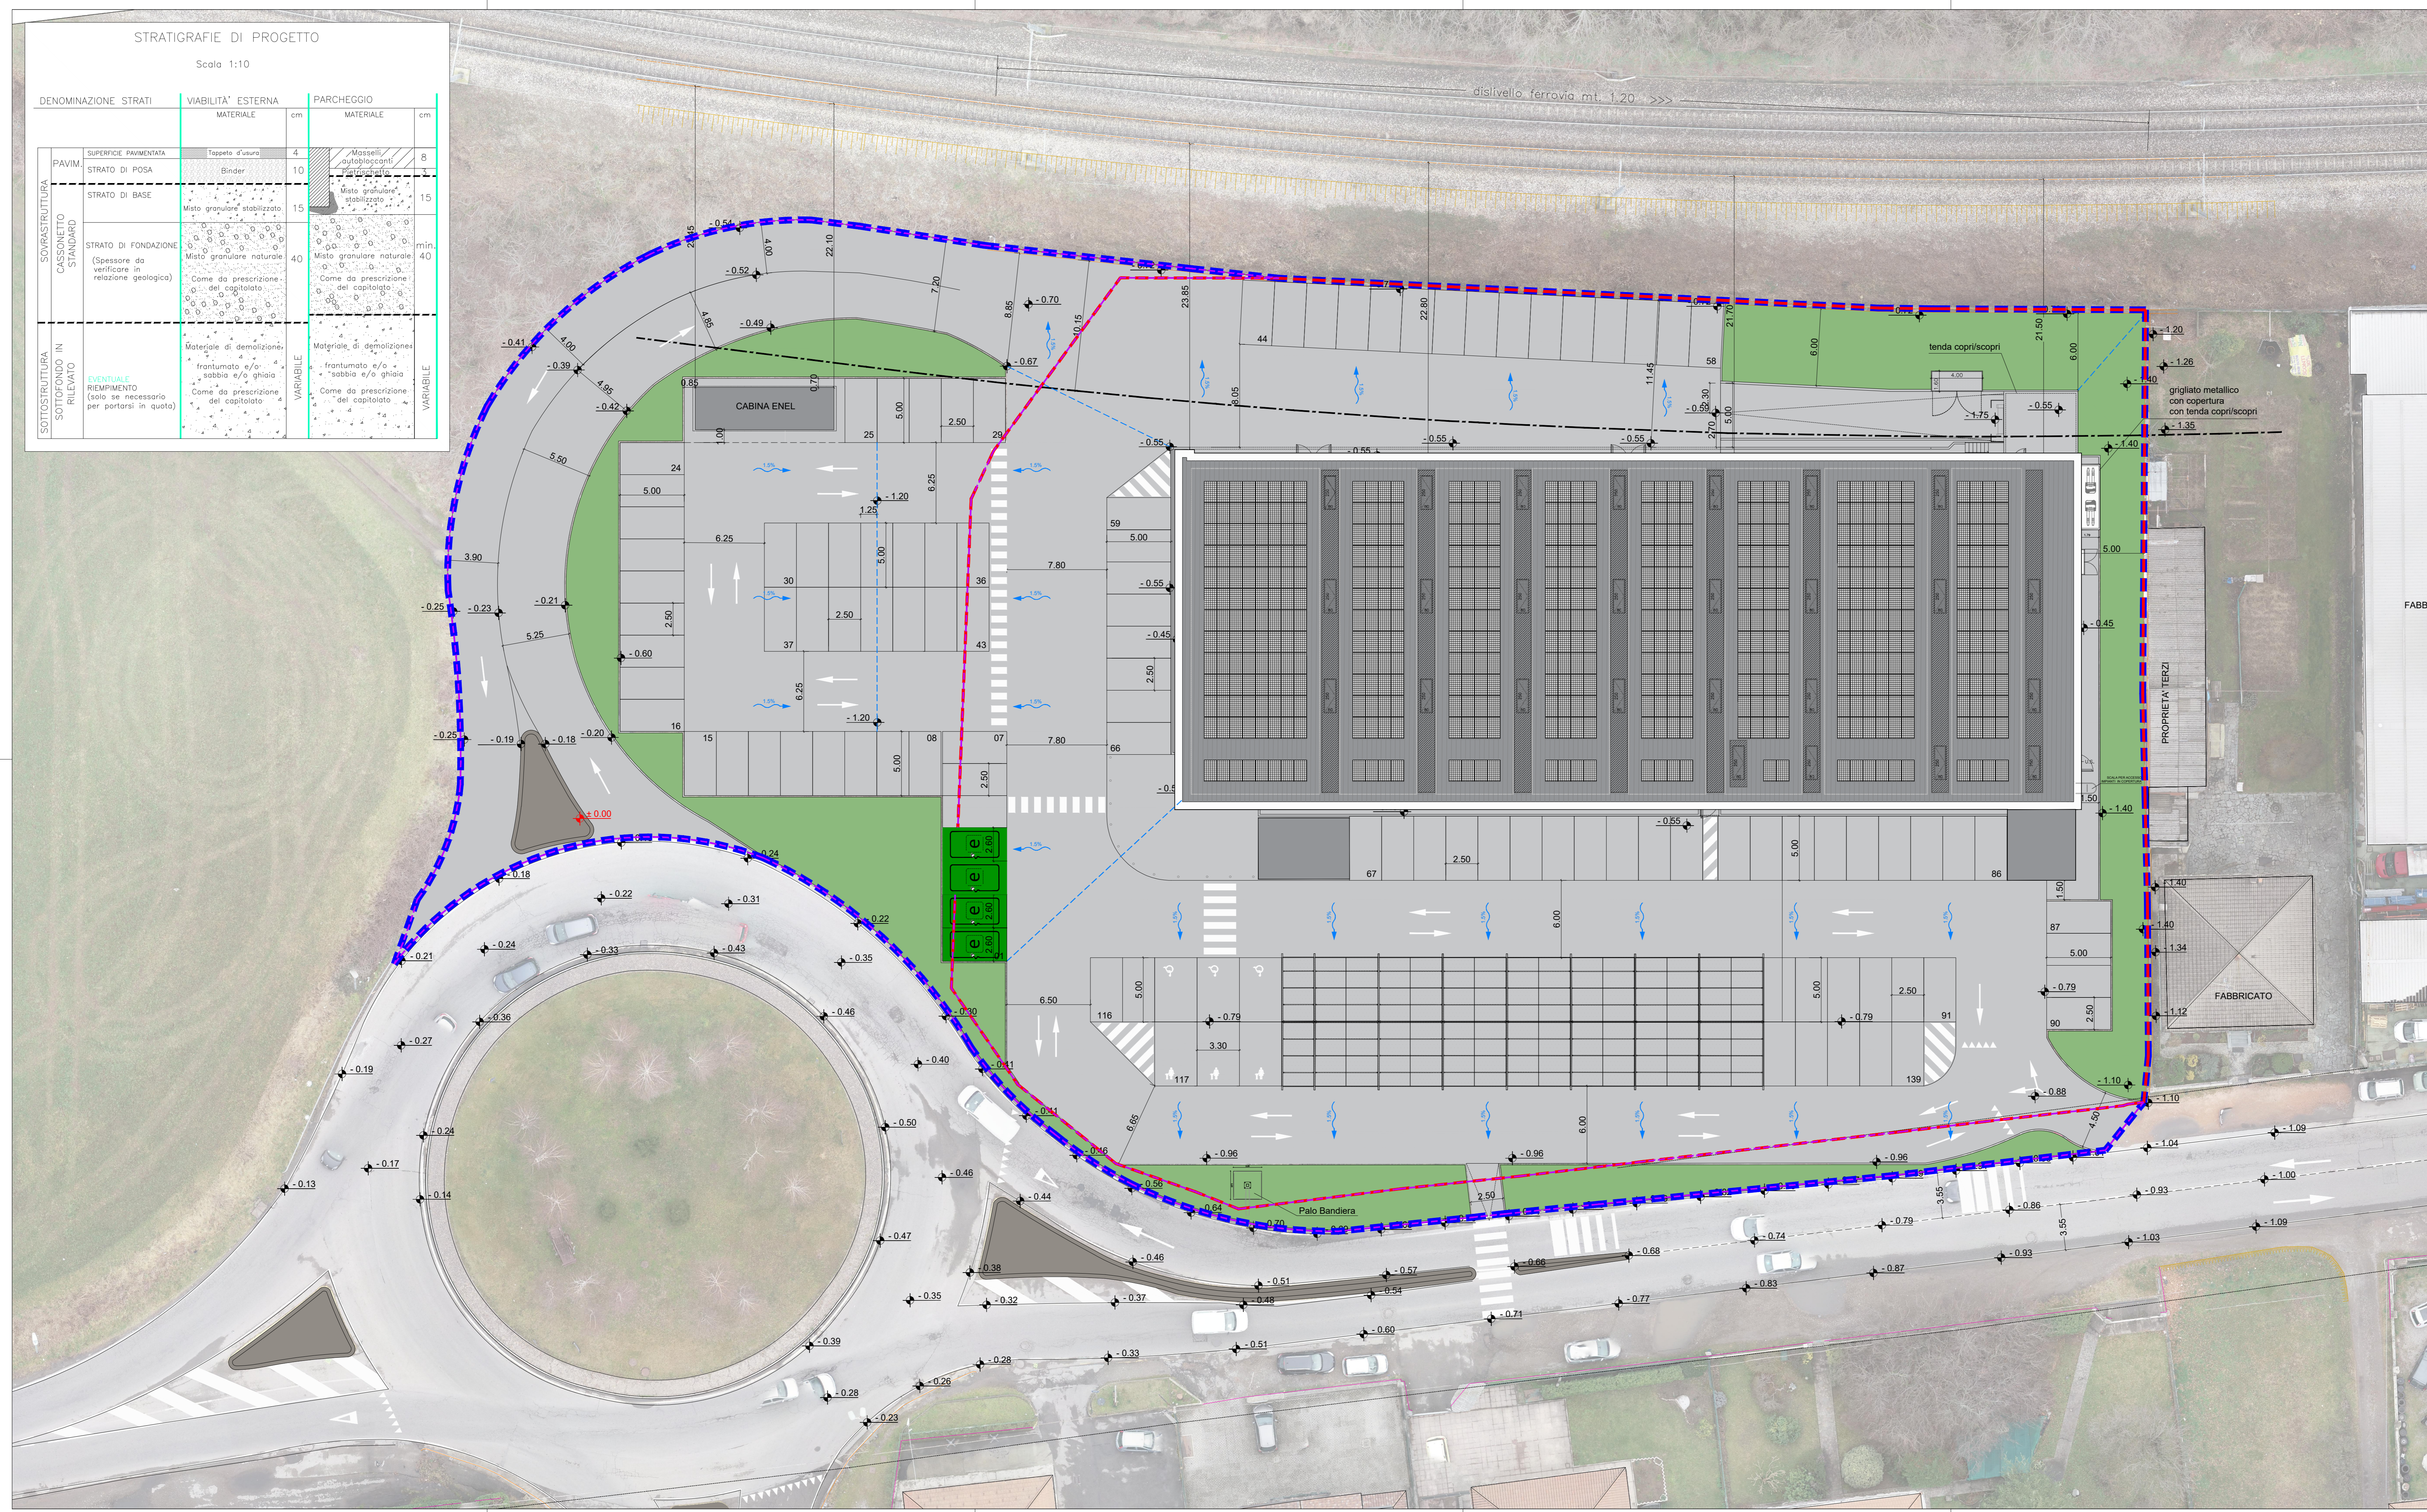

**LEGENDA**

- Superficie territoriale interessata dalla proposta di PII (area di proprietà privata + area di proprietà pubblica) **8.323,18** mq
- Superficie territoriale ambito di intervento (area di proprietà privata) **6.057,93** mq
- Superficie territoriale ambito di intervento (area di proprietà pubblica) **2.265,25** mq
- Fascia di rispetto FN (distanza edificazione minima dalla prima rotola 20,00 mt)
- Fabbricati esistenti
- Verde in progetto
- Recinzione in muratura
- Linea elettrica
- Cordoli/marciapiedi
- Confini proprietà
- Scarapata
- Binari ferrovia
- Lucernaio
- Pannello fotovoltaico
- Parcheggio per la ricarica delle autoelettriche

**ARCHISTUDIO**  
**CARLO TAGLIORETTI ARCHITETTO**  
 corso Matteotti, n.19 - 21049 Tradate VA - tel/fax +390331811332 - info@archistudiotaglioretti.com  
 Albo degli Architetti della Provincia di Varese n.1754 - P.IVA 02581160120 - c.f.TGLCLR64L07F205E

**G.B. & PARTNERS S.r.l.**  
 PROGETTI E SERVIZI IMMOBILIARI  
 Società Cooperativa  
 Via Volta, 37 - 20145 Codogno (LO)  
 Tel. 0376 42899 - 0376 42897  
 Fax 0376 42844  
 email: info@gbpartners.it  
 www.gbpartners.it  
 P.IVA n. 02964220292 - C.F. 02964220292

N°	DATA	DESCRIZIONE	MOTIVAZIONE DELL'AGGIORNAMENTO	STUDIO	DIS.	Il Progettista
00	31-03-2020	Prima emissione		G.B. & P.	RA	
00	18-11-2020	Integrazione		G.B. & P.	NC	

Il Direttore Lavori	
L'impresa	
Il Committente	

Progetto: **PROGRAMMA INTEGRATO DI INTERVENTO IN VARIANTE AL PGT VIGENTE DEL COMUNE DI TRADATE PER INSEDIAMENTO DI MSV IN VIA MONTE GRAPPA N.7**  
 Committente: **MEGIP S.R.L.**  
 Scala: **1:200**  
 Data: **18/11/2020**  
 Tipo tavola: **ARCHITETTONICO**  
 Serie: **PROGRAMMA INTEGRATO DI INTERVENTO**  
 Titolo: **STATO DI PROGETTO PLANIVOLUMETRICO STRATIGRAFIA PROGETTO OPERE DI URBANIZZAZIONE SU AREA PUBBLICA**  
 Tavola nr.: **A**  
 Tipo Tavola: **PII**  
 Segno/Serie: **05**  
 Numero/variante: **01**  
 Agg: **01**

Documento di proprietà della Società G.B. & Partners S.r.l. E' vietata la riproduzione. Tutti i diritti sono riservati.