



TIPOLOGICI PUNTO LUCE SU STAFFA PALO
VERNICIATA DOPO ZINCATURA


PUNTO LUCE SINGOLO PER ILLUMINAZIONE
STRADALE E ROTONDA

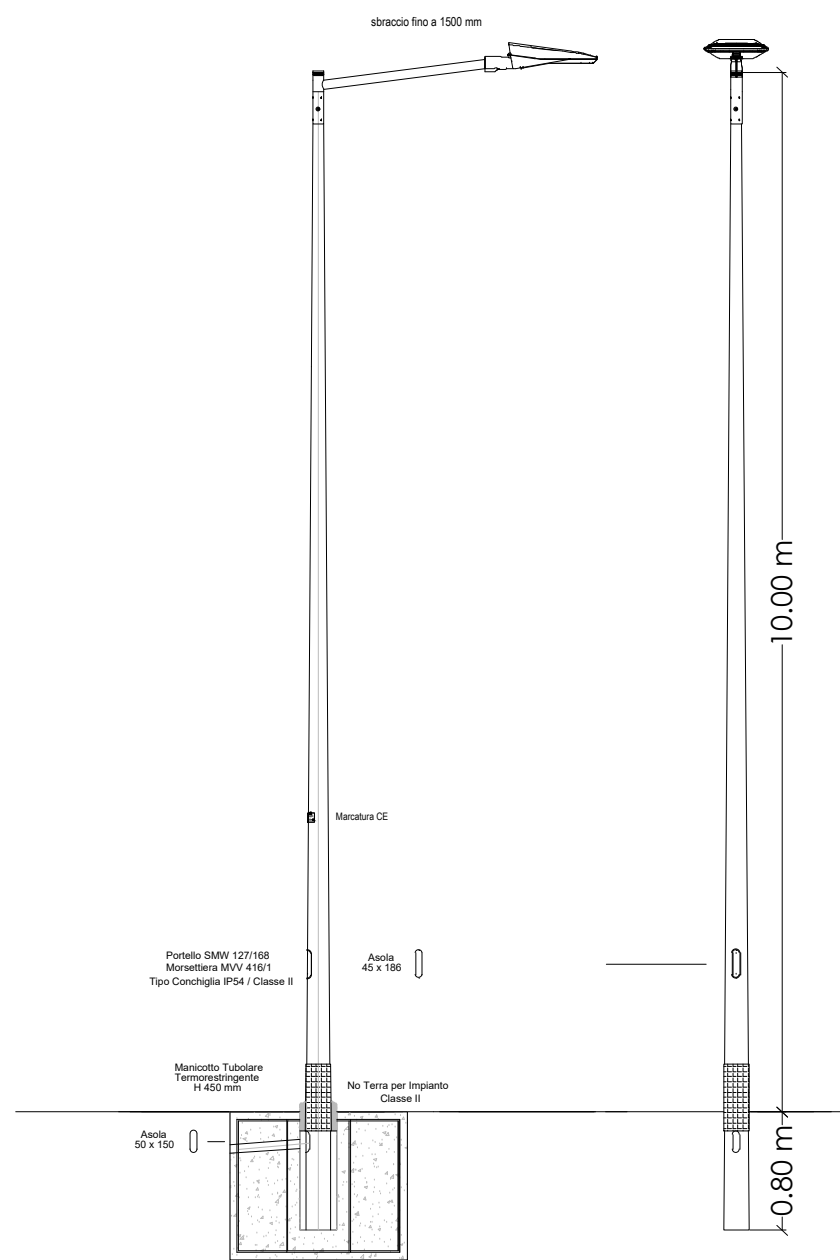


PUNTO LUCE PASSAGGIO PEDONALE
SU STAFFA PALO
VERNICIATA DOPO ZINCATURA

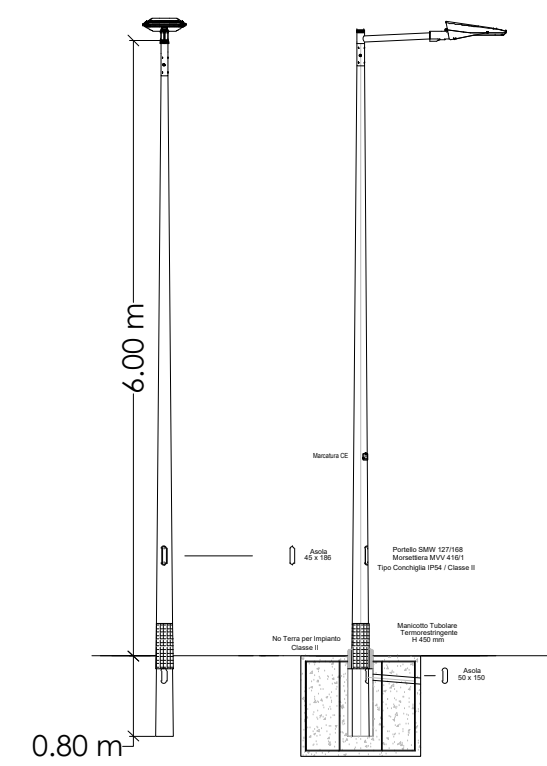

TIPOLOGICO ATTRAVERSAMENTO PEDONALE

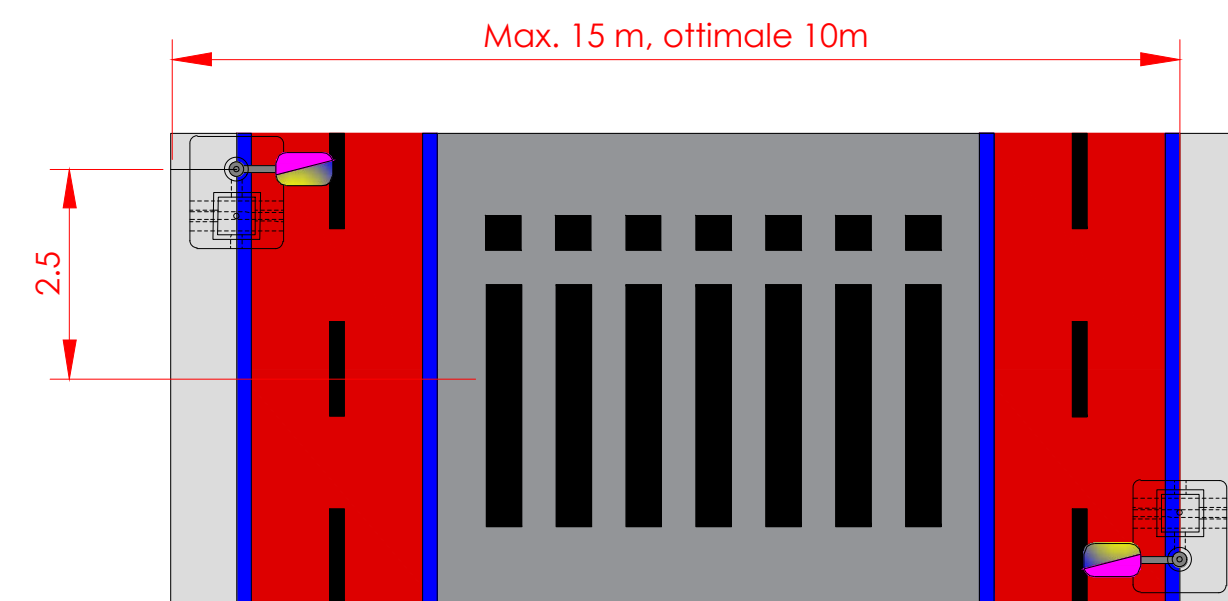


TIPOLOGICO QUADRO ELETTRICO

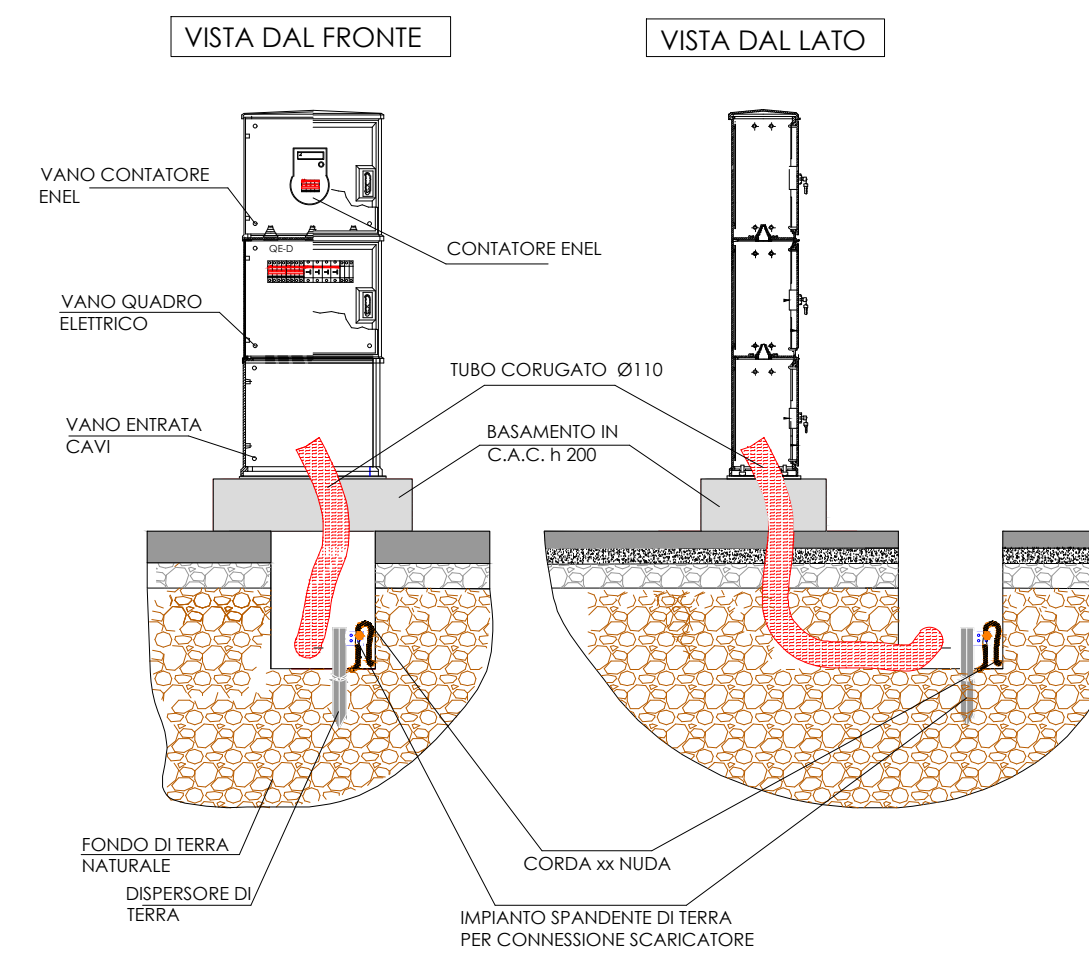

LEGENDA

SIMBOLO	DESCRIZIONE
	PUNTO LUCE ESISTENTE PER ILLUMINAZIONE STRADALE DA RIMUOVERE
	NUOVO PUNTO LUCE SINGOLO PER ILLUMINAZIONE ROTATORIA, MONTATO SU PALO DI ALTEZZA 10m CON SBRACCIO FINO A 1,5 m
	NUOVO PUNTO LUCE SINGOLO PER ILLUMINAZIONE RAMI DI INGRESSO ROTATORIA, MONTATO SU PALO DI ALTEZZA 10m CON SBRACCIO FINO A 1,5 m
	NUOVO PUNTO LUCE SINGOLO PER ILLUMINAZIONE ATTRAVERSAMENTO PEDONALE, MONTATO SU PALO DI ALTEZZA 6 m
	NUOVO PUNTO LUCE SINGOLO PER ILLUMINAZIONE pista ciclopedonale, MONTATO SU PALO DI ALTEZZA 5 m
	POZZETTO DI DERIVAZIONE O INFILAGGIO RISERVATO AD ILLUMINAZIONE PARCHEGGIO E STRADALE
	PLINTO IN CLS CON POZZETTO DI DERIVAZIONE E INFILAGGIO POSTO A SUPPORTO STAFFA PALO DI PUBBLICA ILLUMINAZIONE CON CHIUSINO IN GHISA SFEROIDALE CARRABILE
	CAVIDOTTO TUBO DOPPIA PARETE IN FORMAZIONE 2x160 Ø
	PUNTO ALIMENTAZIONE IMPIANTO, DA ENTE EROGATORE ENERGIA. COMPLETO DI: ARMADIO IN MATERIALE TERMOPLASTICO PER ALLOGGIO APPARATO DI MISURA DEL TIPO DA PARETE O DA TERRA, SU BASAMENTO IN C.A.C. COMPLETO DI OGNI ACCESSORIO PER INSTALLAZIONE, POSA E CONNESSIONE AGLI IMPIANTI SOTTOSTANTI
	QUADRO ELETTRICO PER ALIMENTAZIONE, COMANDO E CONTROLLO IMPIANTO DI PUBBLICA ILLUMINAZIONE CONNESSO AL PUNTO DI ALIMENTAZIONE PREVISTO (DA GRUPPO DI MISURA O DA ALTRA SEZIONE DI IMPIANTI), DIMENSIONATO COME DA PROGETTO PER LA ALIMENTAZIONE DEI CIRCUITI SOTTOSTANTI, CARPENTERIA DI CONTENIMENTO IN MATERIALE TERMOPLASTICO TIPO DA PAVIMENTO, SU BASAMENTO IN C.A.C. INCLUSO OGNI ACCESSORIO PER LA INSTALLAZIONE, POSA, CONNESSIONE, MESSA IN SERVIZIO.
	PIASTRA COLLETRICE DI TERRA, POSTA NELLA PROSSIMITÀ O ENTRO QUADRO ELETTRICO
	DISPENSORE VERTICALE - PUNTAZZA ACCIAIO Zn 2000x50x50x5 CROCE INFISSA NEL TERRENO
	DISPENSORE ORIZZONTALE - CORDA IN RAME NUDA 50 mm ² POSTA IN INTIMO CONTATTO CON IL TERRENO NEL PREDISPOSTI SCAVI DEI CAVIDOTTI

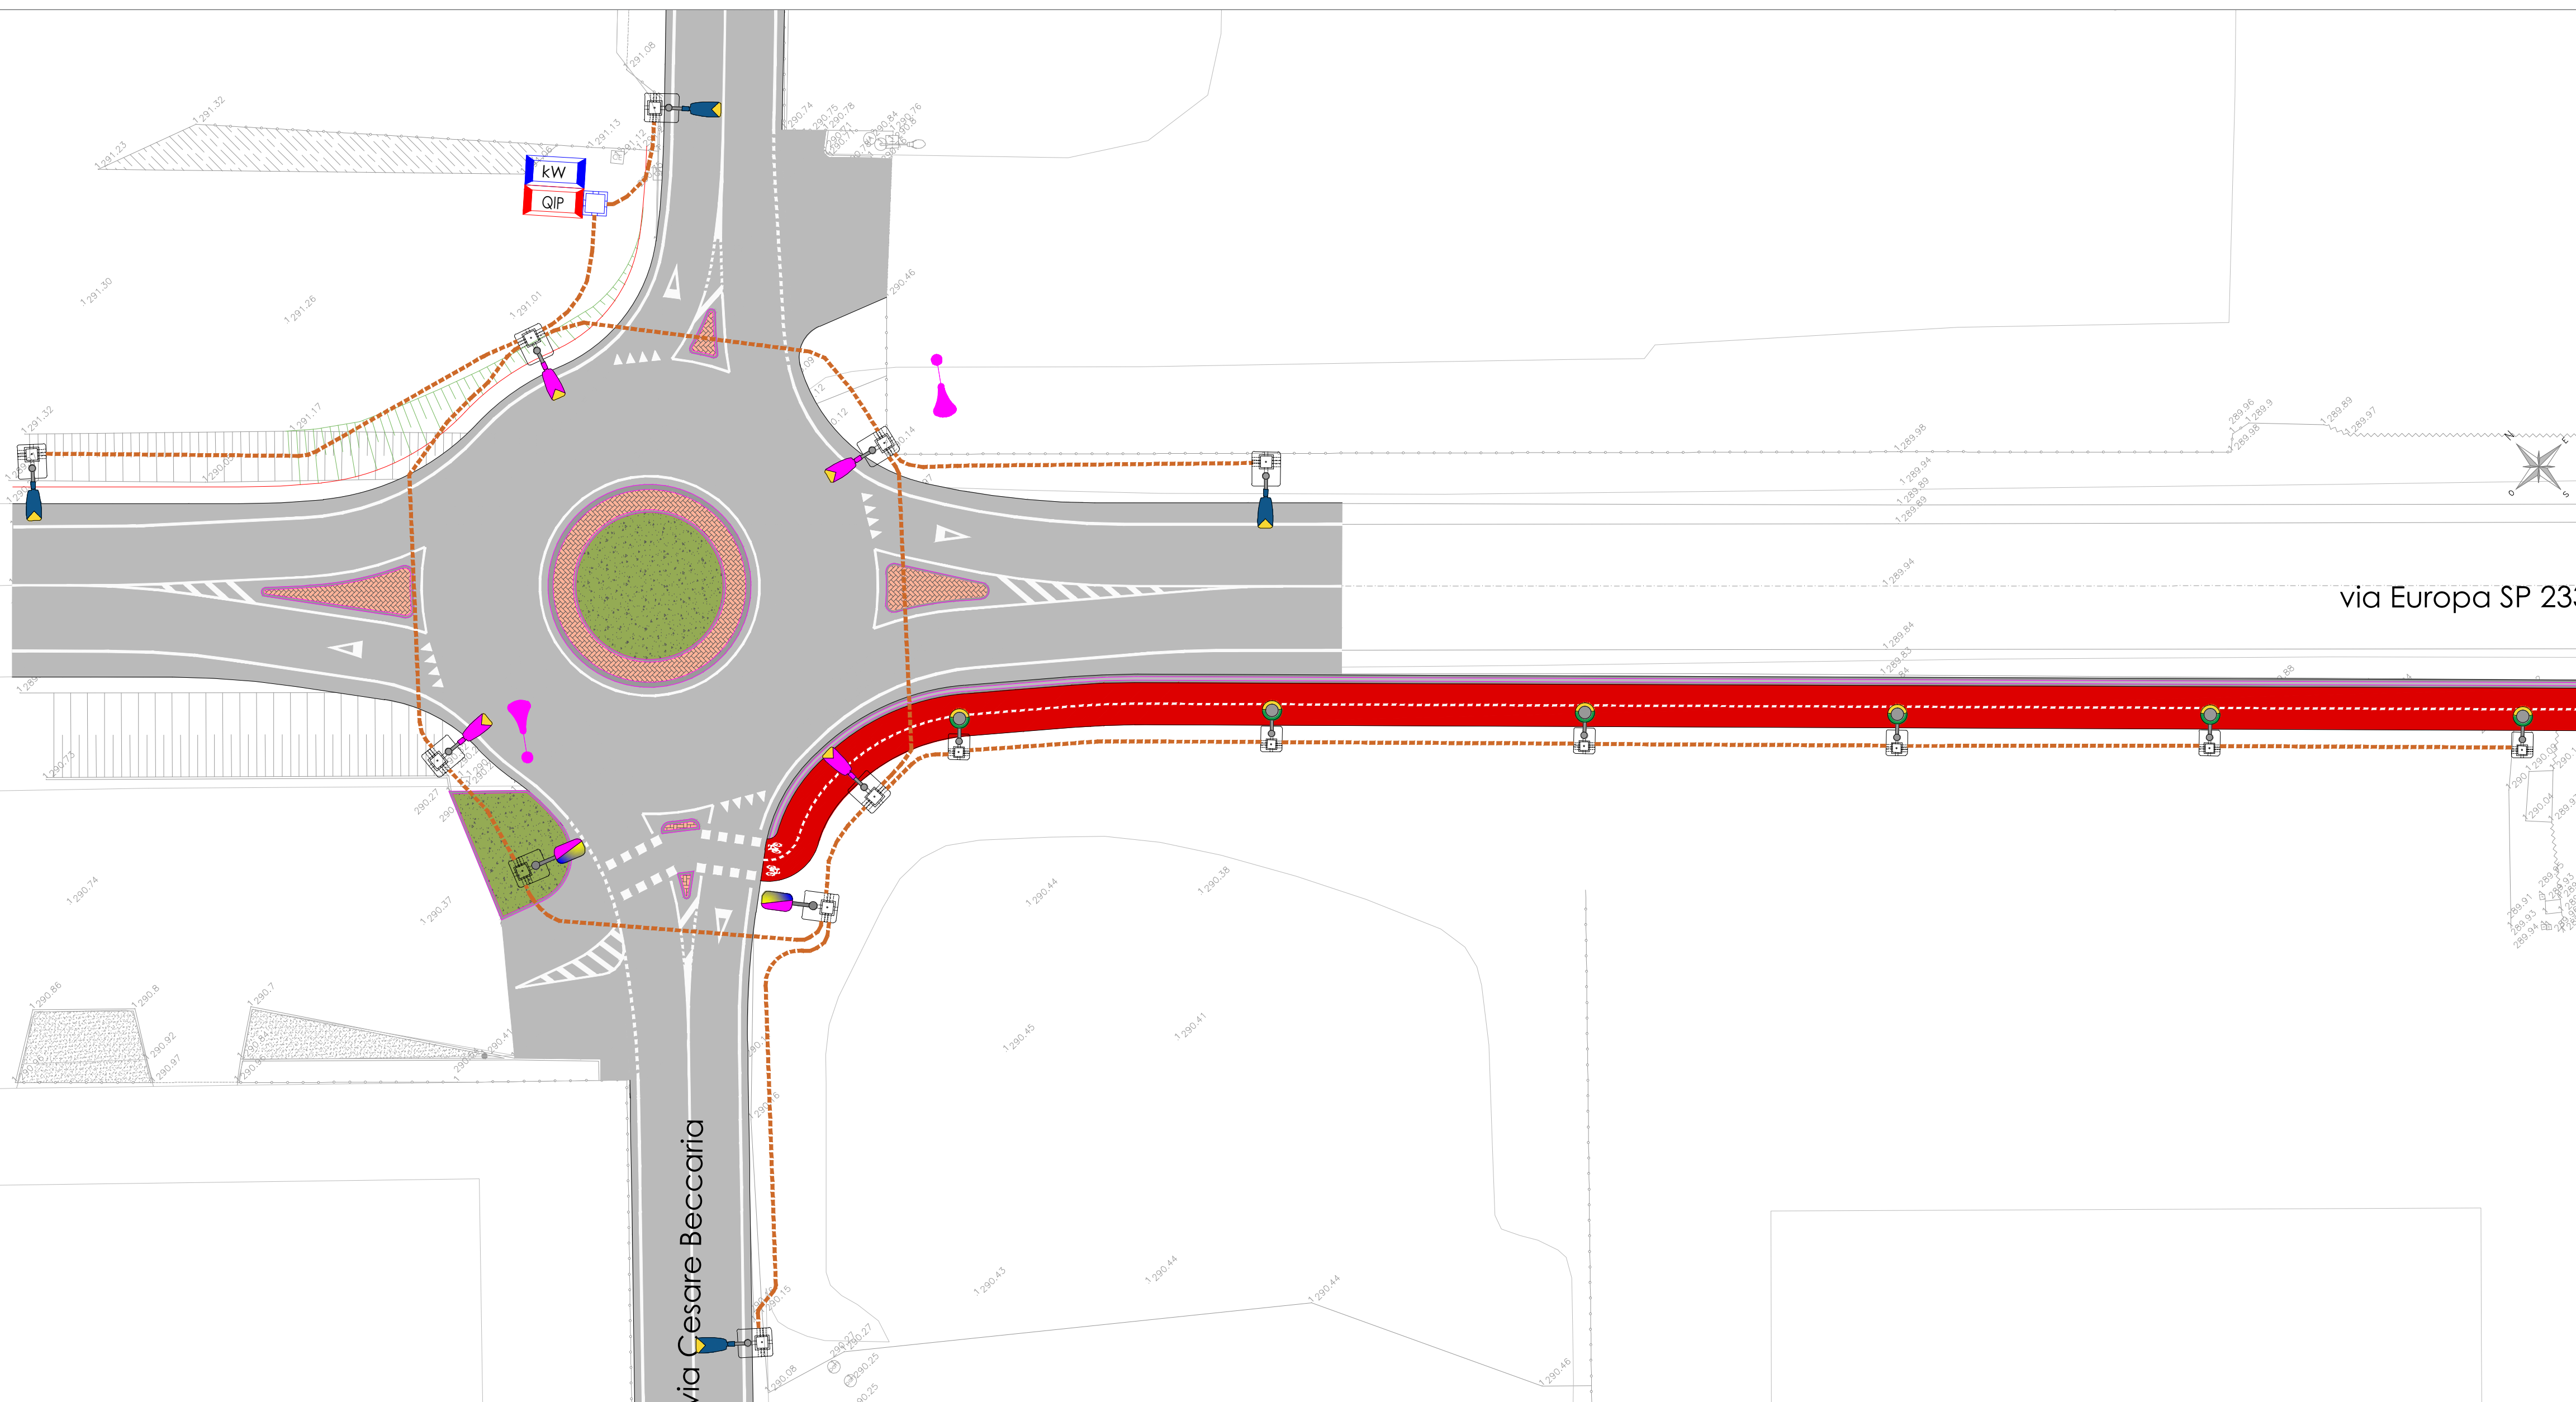

MAZZUCHELLI 1849 S.P.A.
Via S. e P. Mazzucchelli, 7 -
21043 Castiglione Olona (VA)
P.IVA: 02768280121

COMUNE DI TRADATE (VA)

Piano Attuativo
Ambito di Trasformazione AT-07

Titolo elaborato : OPERE DI URBANIZZAZIONE INFRASTRUTTURALE: PLANIMETRIA DI PROGETTO IMPIANTO ELETTRICO
All.to n. C.10

Revisi Controllato Approvato Data : Luglio 2019
Agg.to : 1:250

Committenza : Il Progettista :

MAZZUCHELLI 1849 S.P.A.
Via S. e P. Mazzucchelli, 7 -
21043 Castiglione Olona (VA)
P.IVA: 02768280121

add architecture design and development srl
via della 22 20139 milano 02 58080000 (fax)
via 20139 milano 02 58080000 (fax)
tel +39 02 48119322 fax +39 0331 677990
fax +39 02 48119322 fax +39 0331 677990

Visto Visto