




IRRIGAZIONE PER ALBERATURE

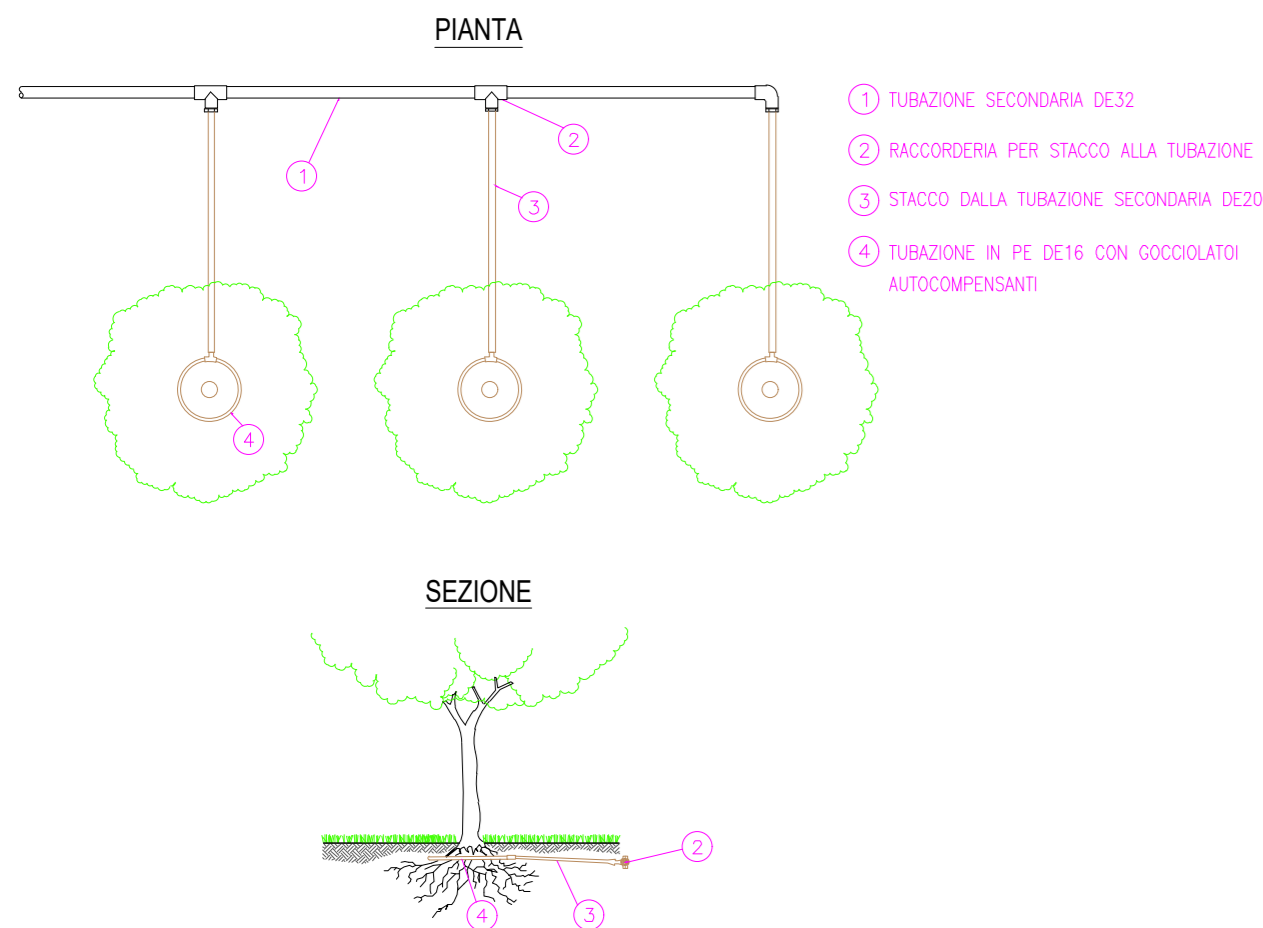


TIPICO IRRIGAZIONE ALBERO

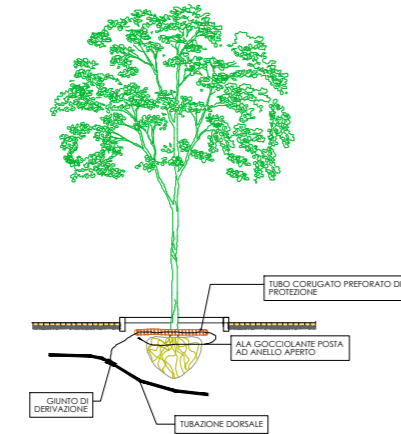

IRRIGATORE DINAMICO CON UGELLO

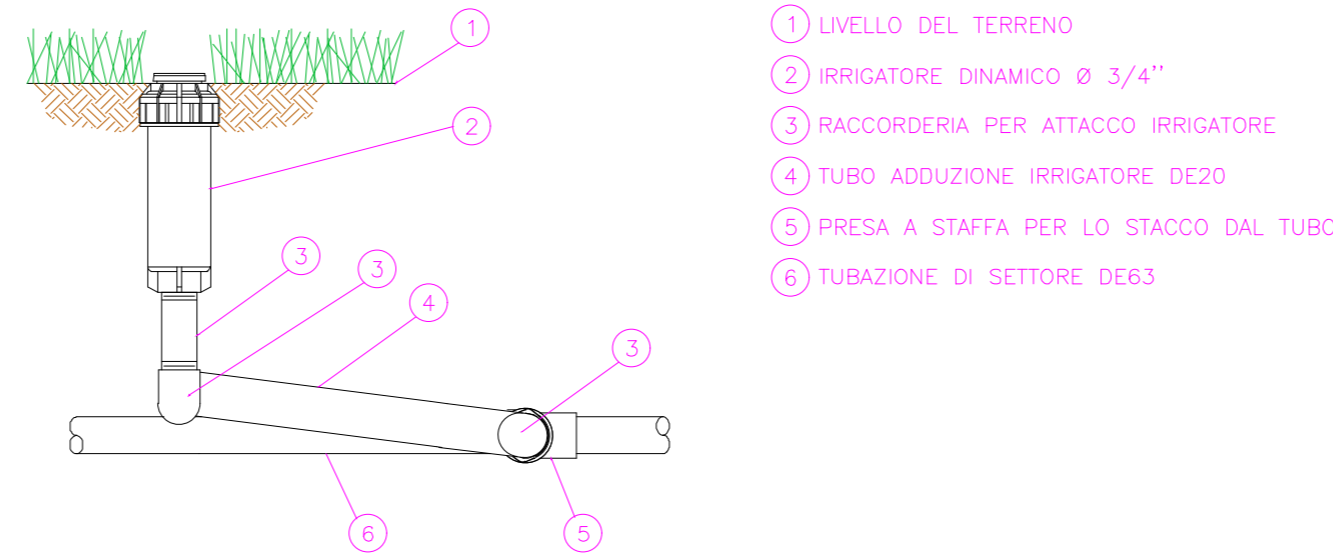


IDRANTE CON VALVOLA A CLAPET

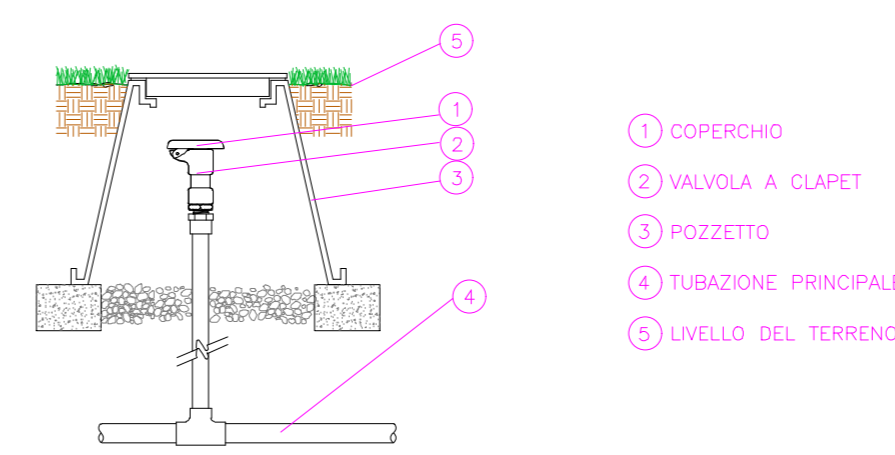

LEGENDA

SIMBOLO	DESCRIZIONE
	TUBAZIONE DORSALE IMPIANTI DI IRRIGAZIONE AREE VERDI
	POZZETTO RISERVATO IMPIANTO DI IRRIGAZIONE AREA VERDE
	AREA VERDE ATTEZZATA CON IMPIANTO DI IRRIGAZIONE AUTOMATICA PROGRAMMABILE

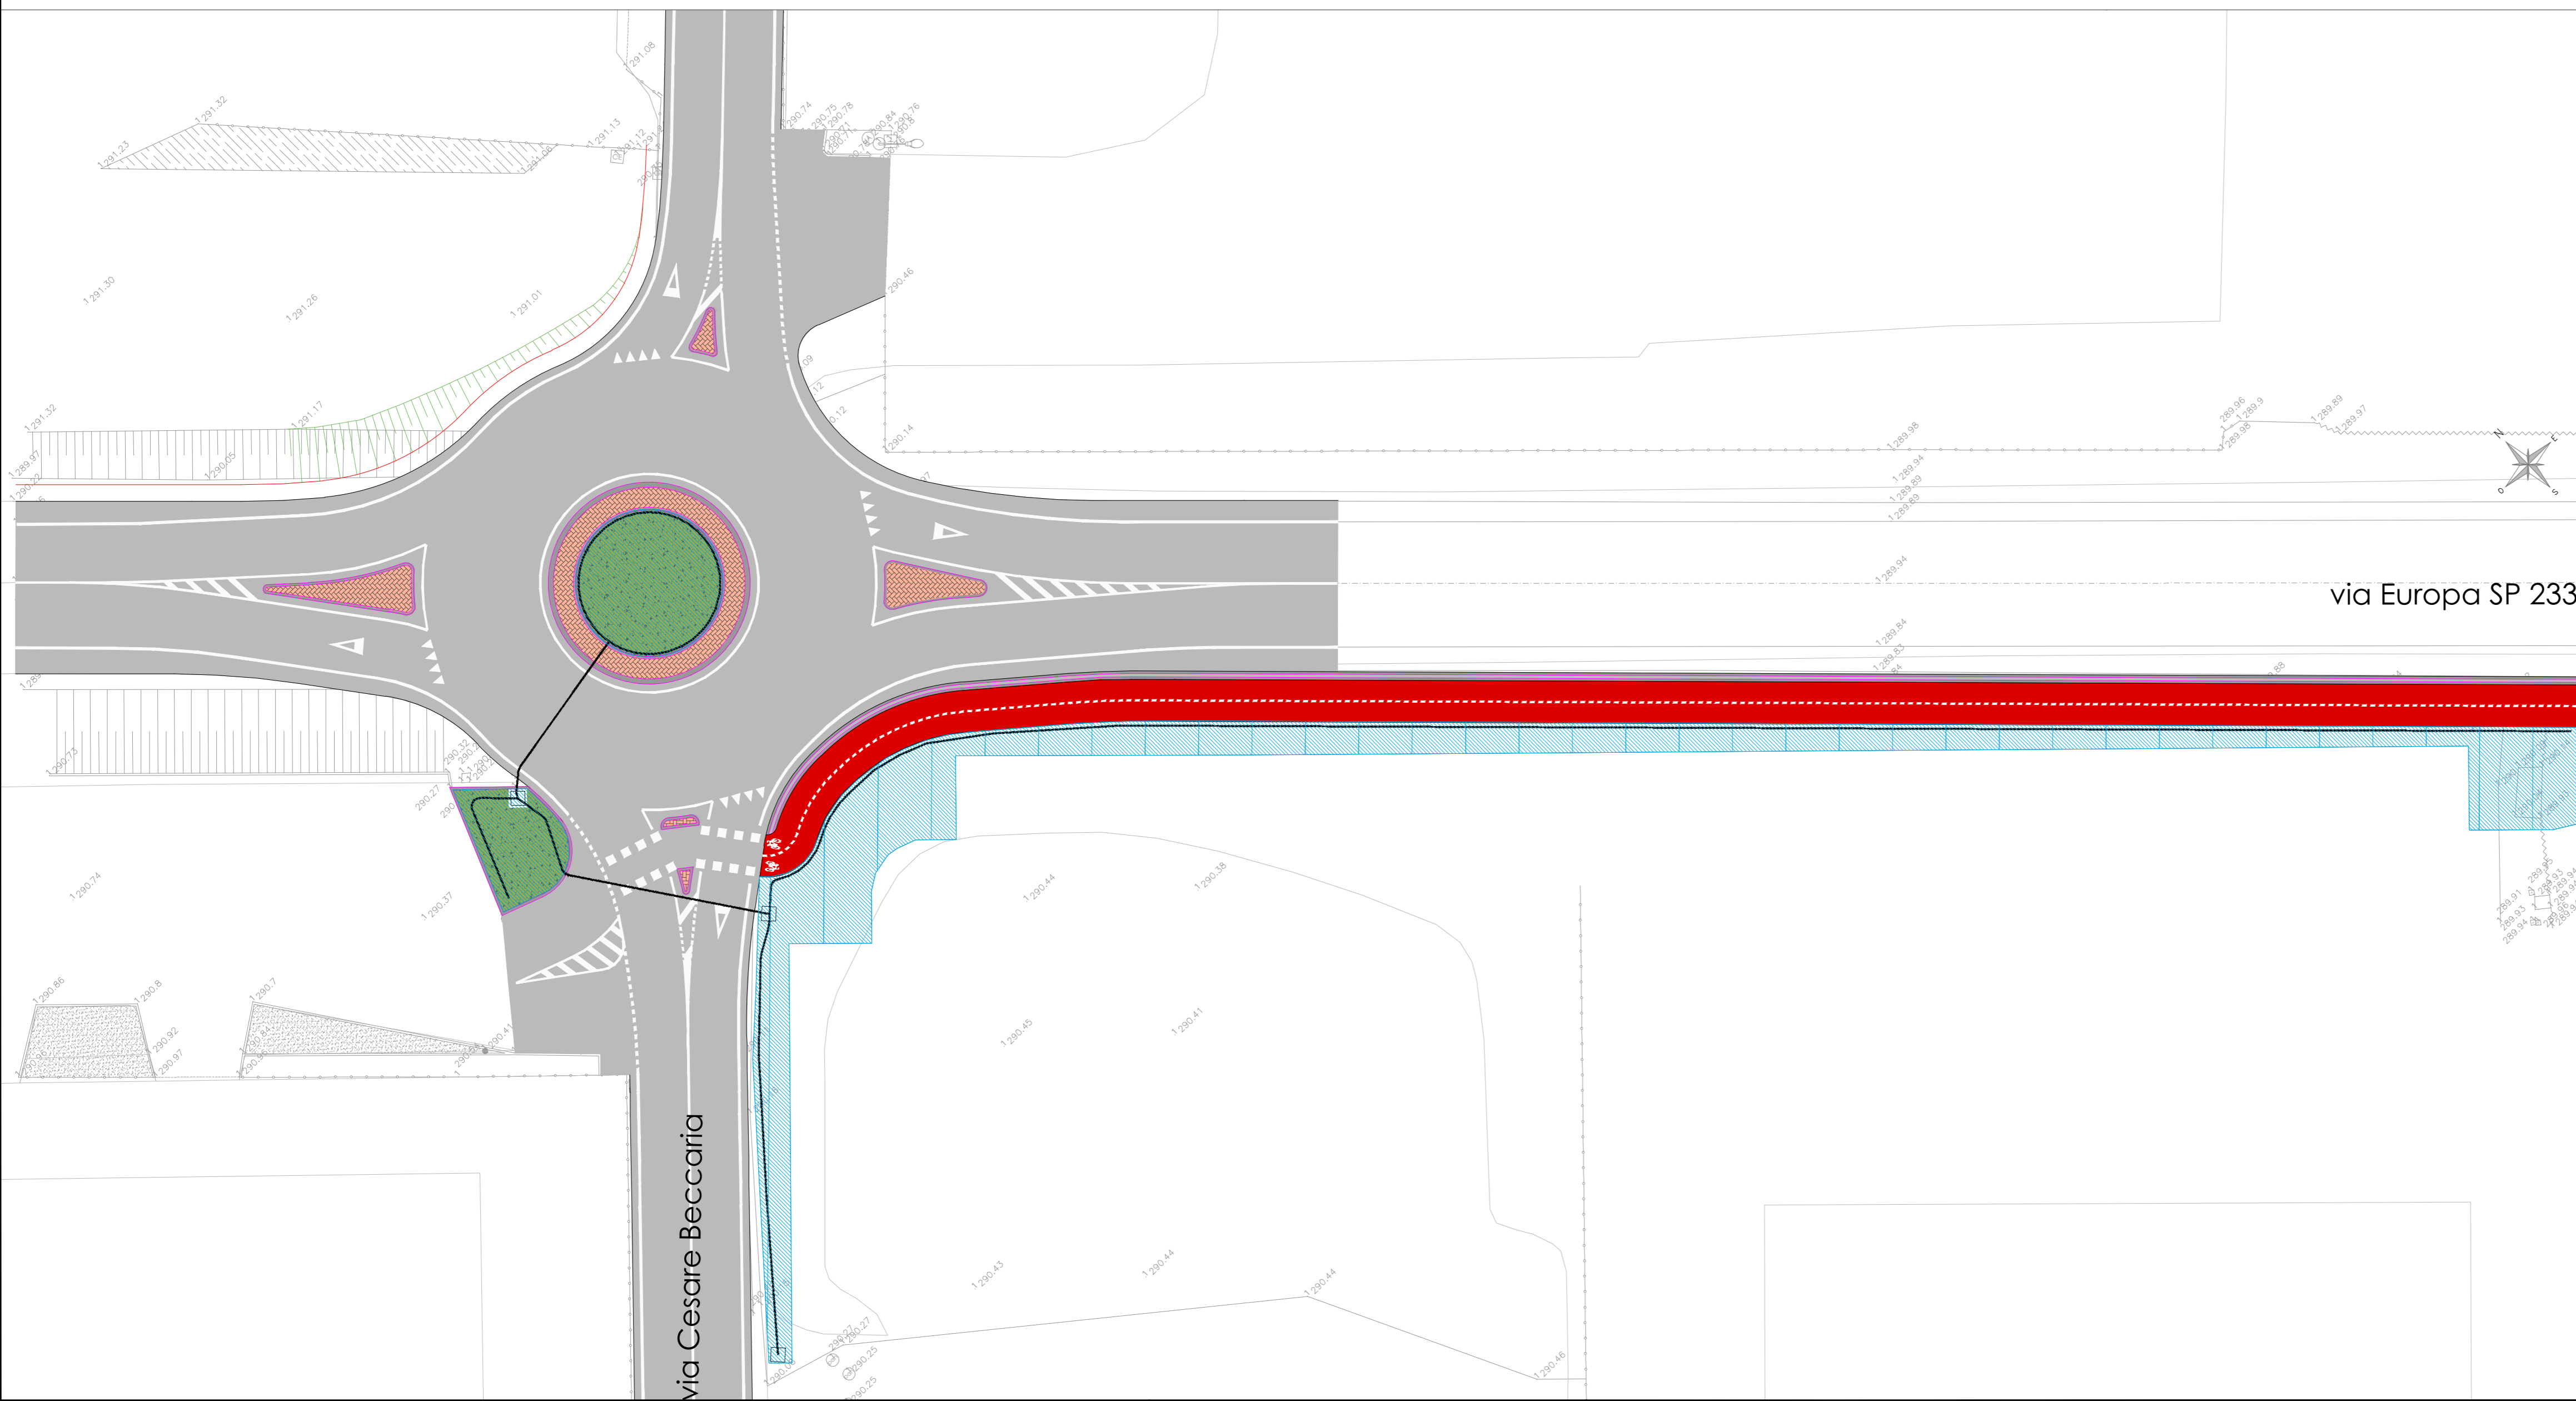

MAZZUCHELLI 1849 S.P.A.
Via S. e P. Mazzucchelli, 7 -
21043 Castiglione Olona (VA)
P.IVA: 02768280121

COMUNE DI TRADATE (VA)

Piano Attuativo
Ambito di Trasformazione AT-07

Titolo elaborato : OPERE DI URBANIZZAZIONE INFRASTRUTTURALE: PLANIMETRIA DI PROGETTO IMPIANTO DI IRRIGAZIONE AREE VERDI
All.to n. C.11

Revisori	Controllato	Approvato	Data : Luglio 2019	1:250
			Agg.to :	Scala :

Comittenza :
Il Progettista :
MAZZUCHELLI 1849 S.P.A.
Via S. e P. Mazzucchelli, 7 -
21043 Castiglione Olona (VA)
P.IVA: 02768280121
add architecture design and development srl
Via S. e P. Mazzucchelli, 7 -
21043 Castiglione Olona (VA)
P.IVA: 02768280121

Visto _____
Visto _____