
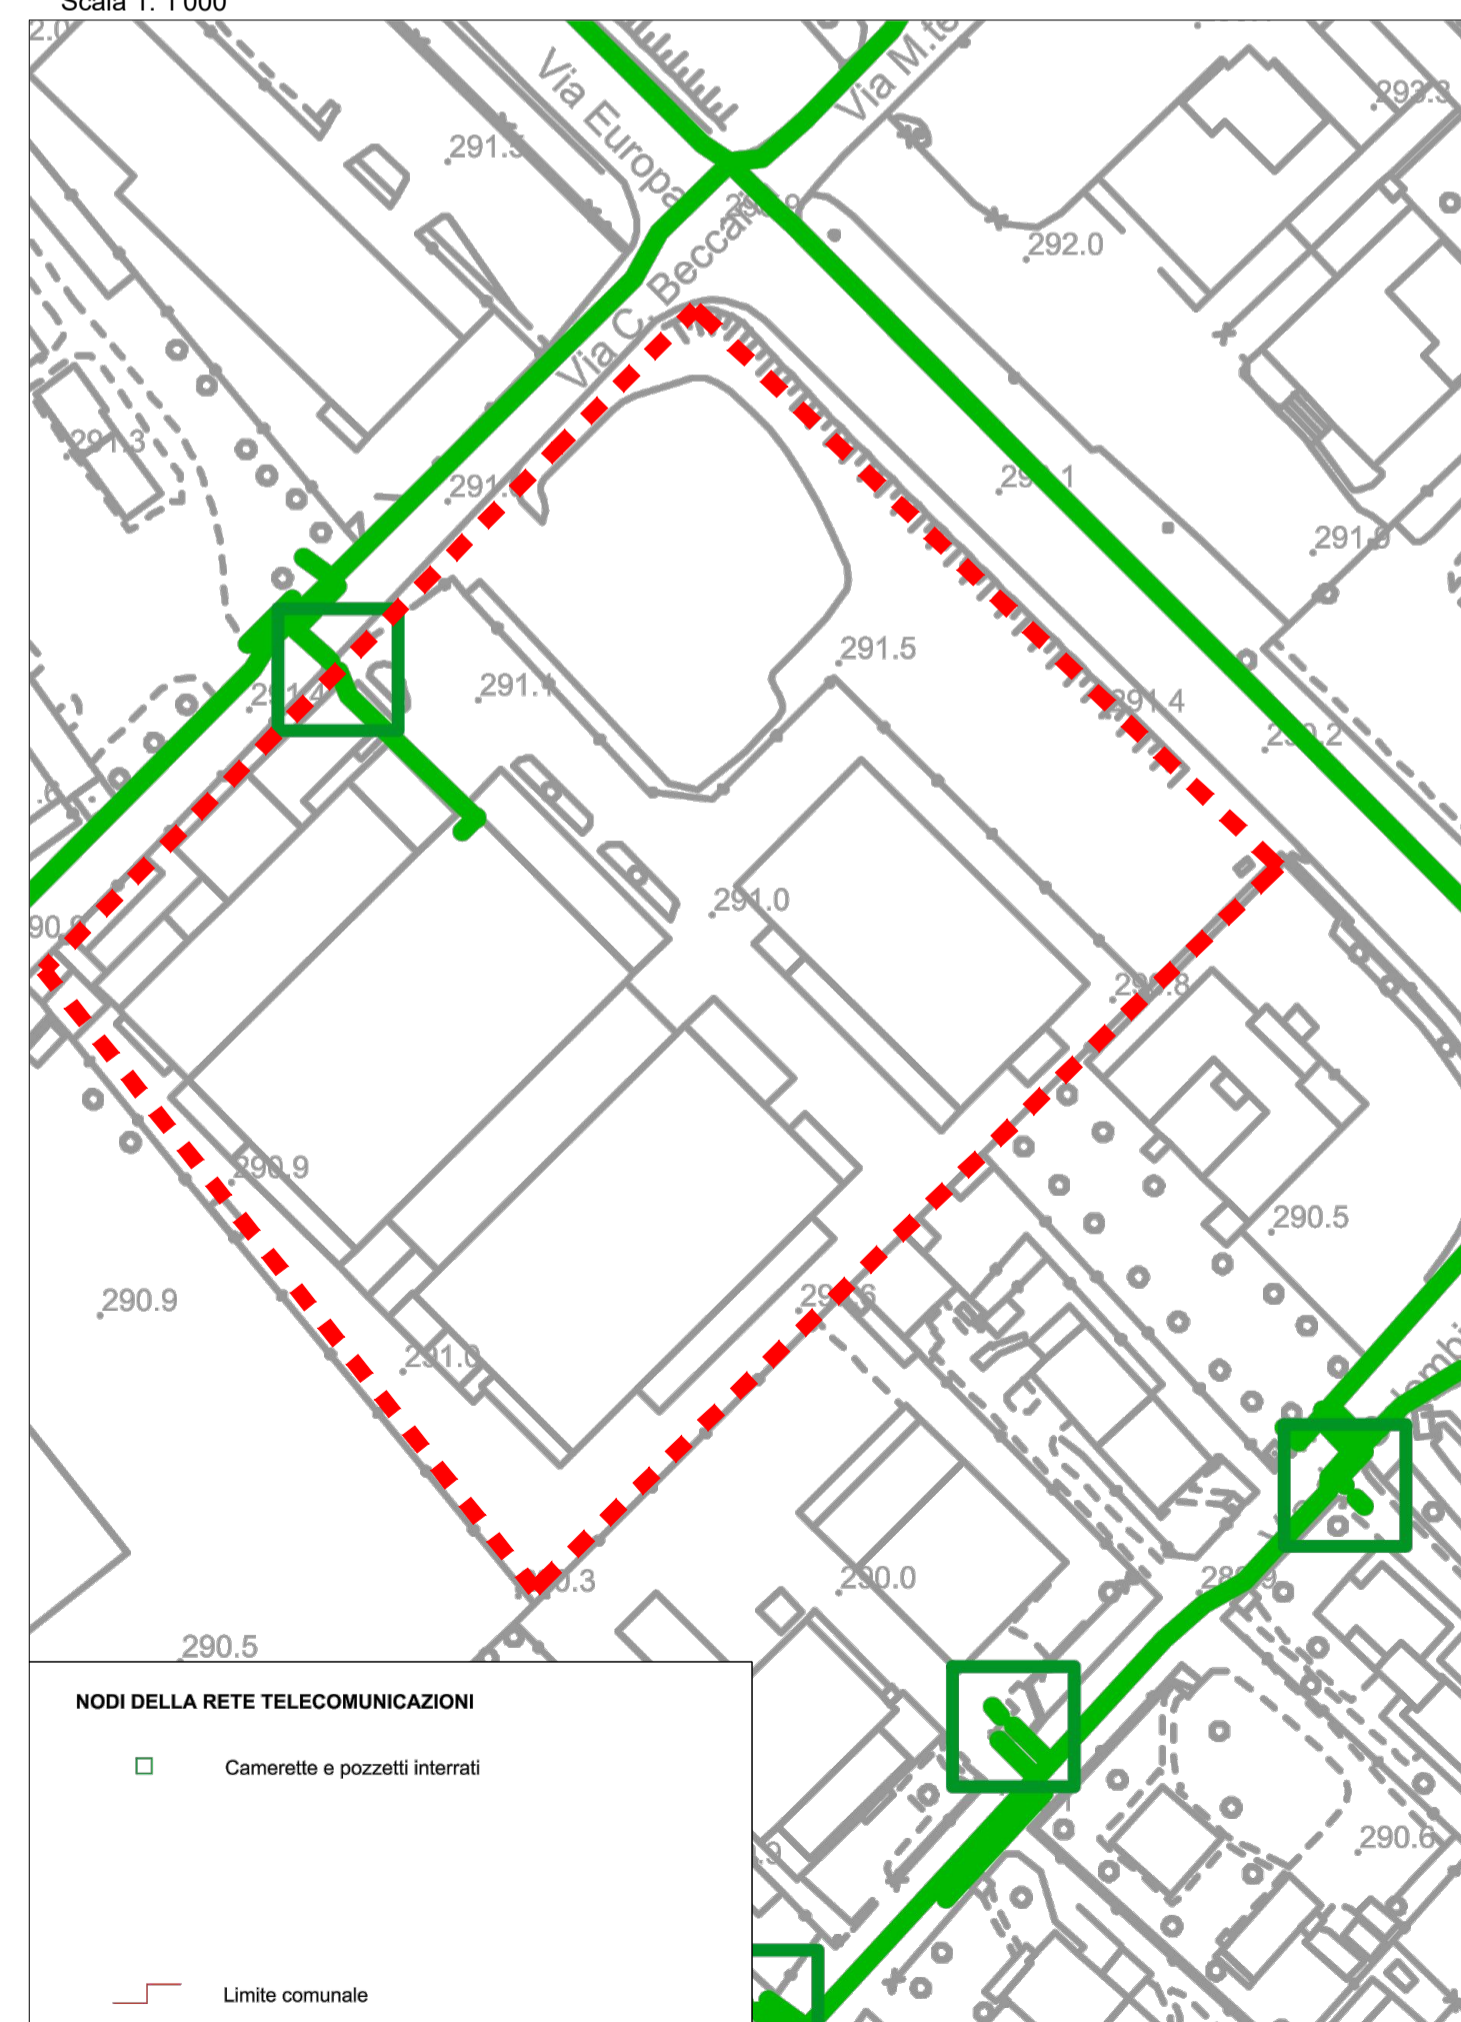
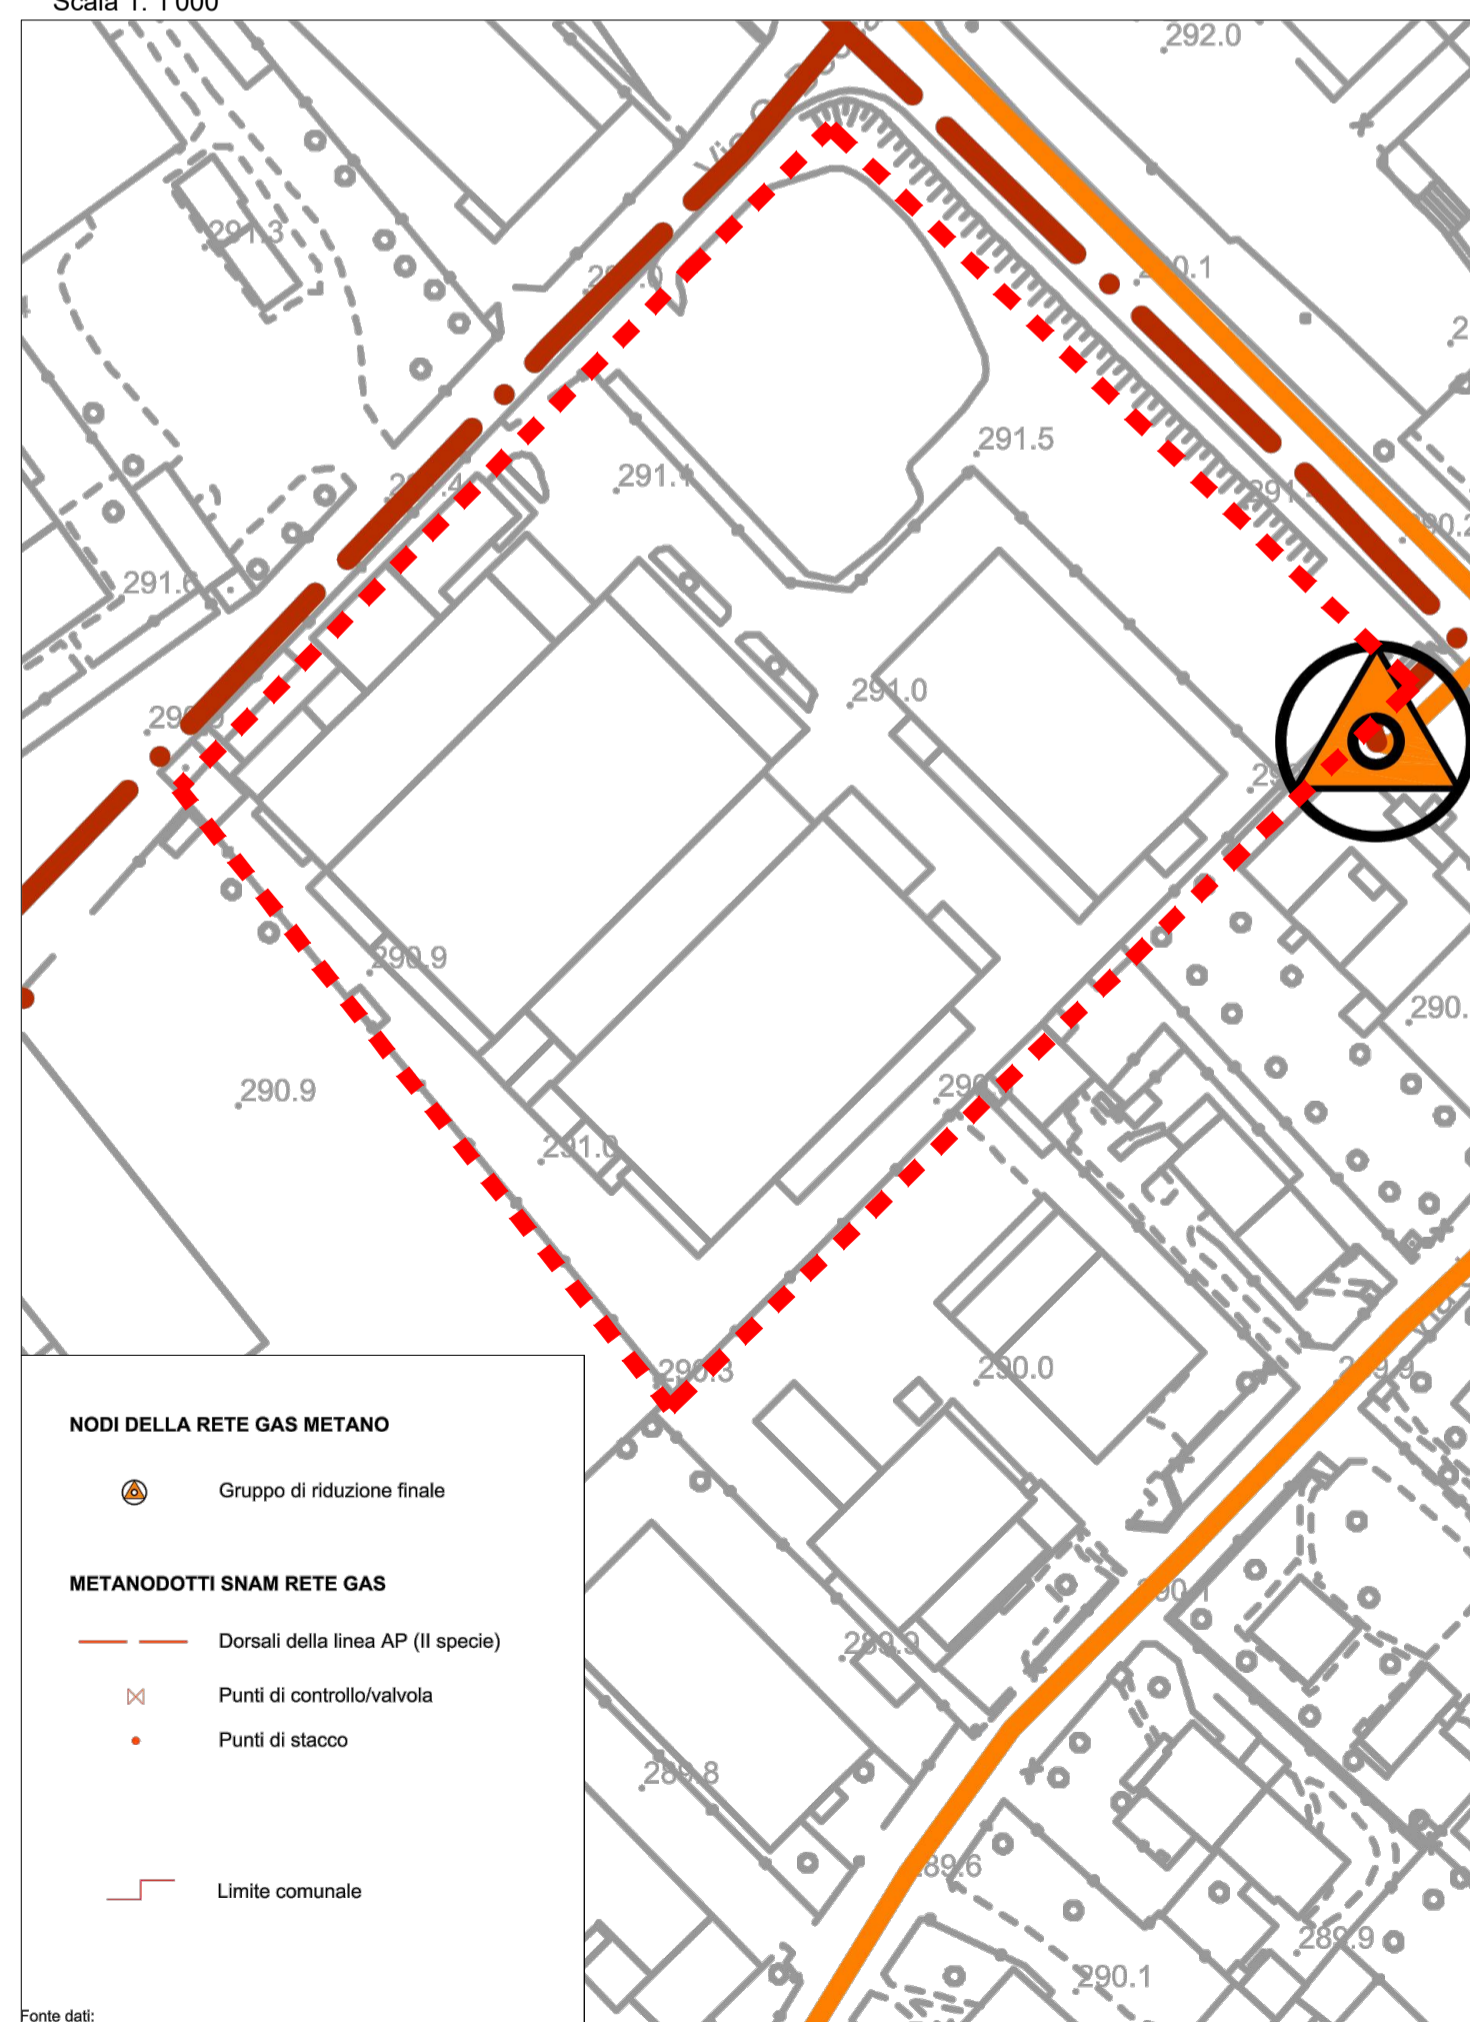


LEGENDA:

- AMBITO DI INTERVENTO
- INDIVIDUAZIONE AREE OMOGENEE/VINCOLI

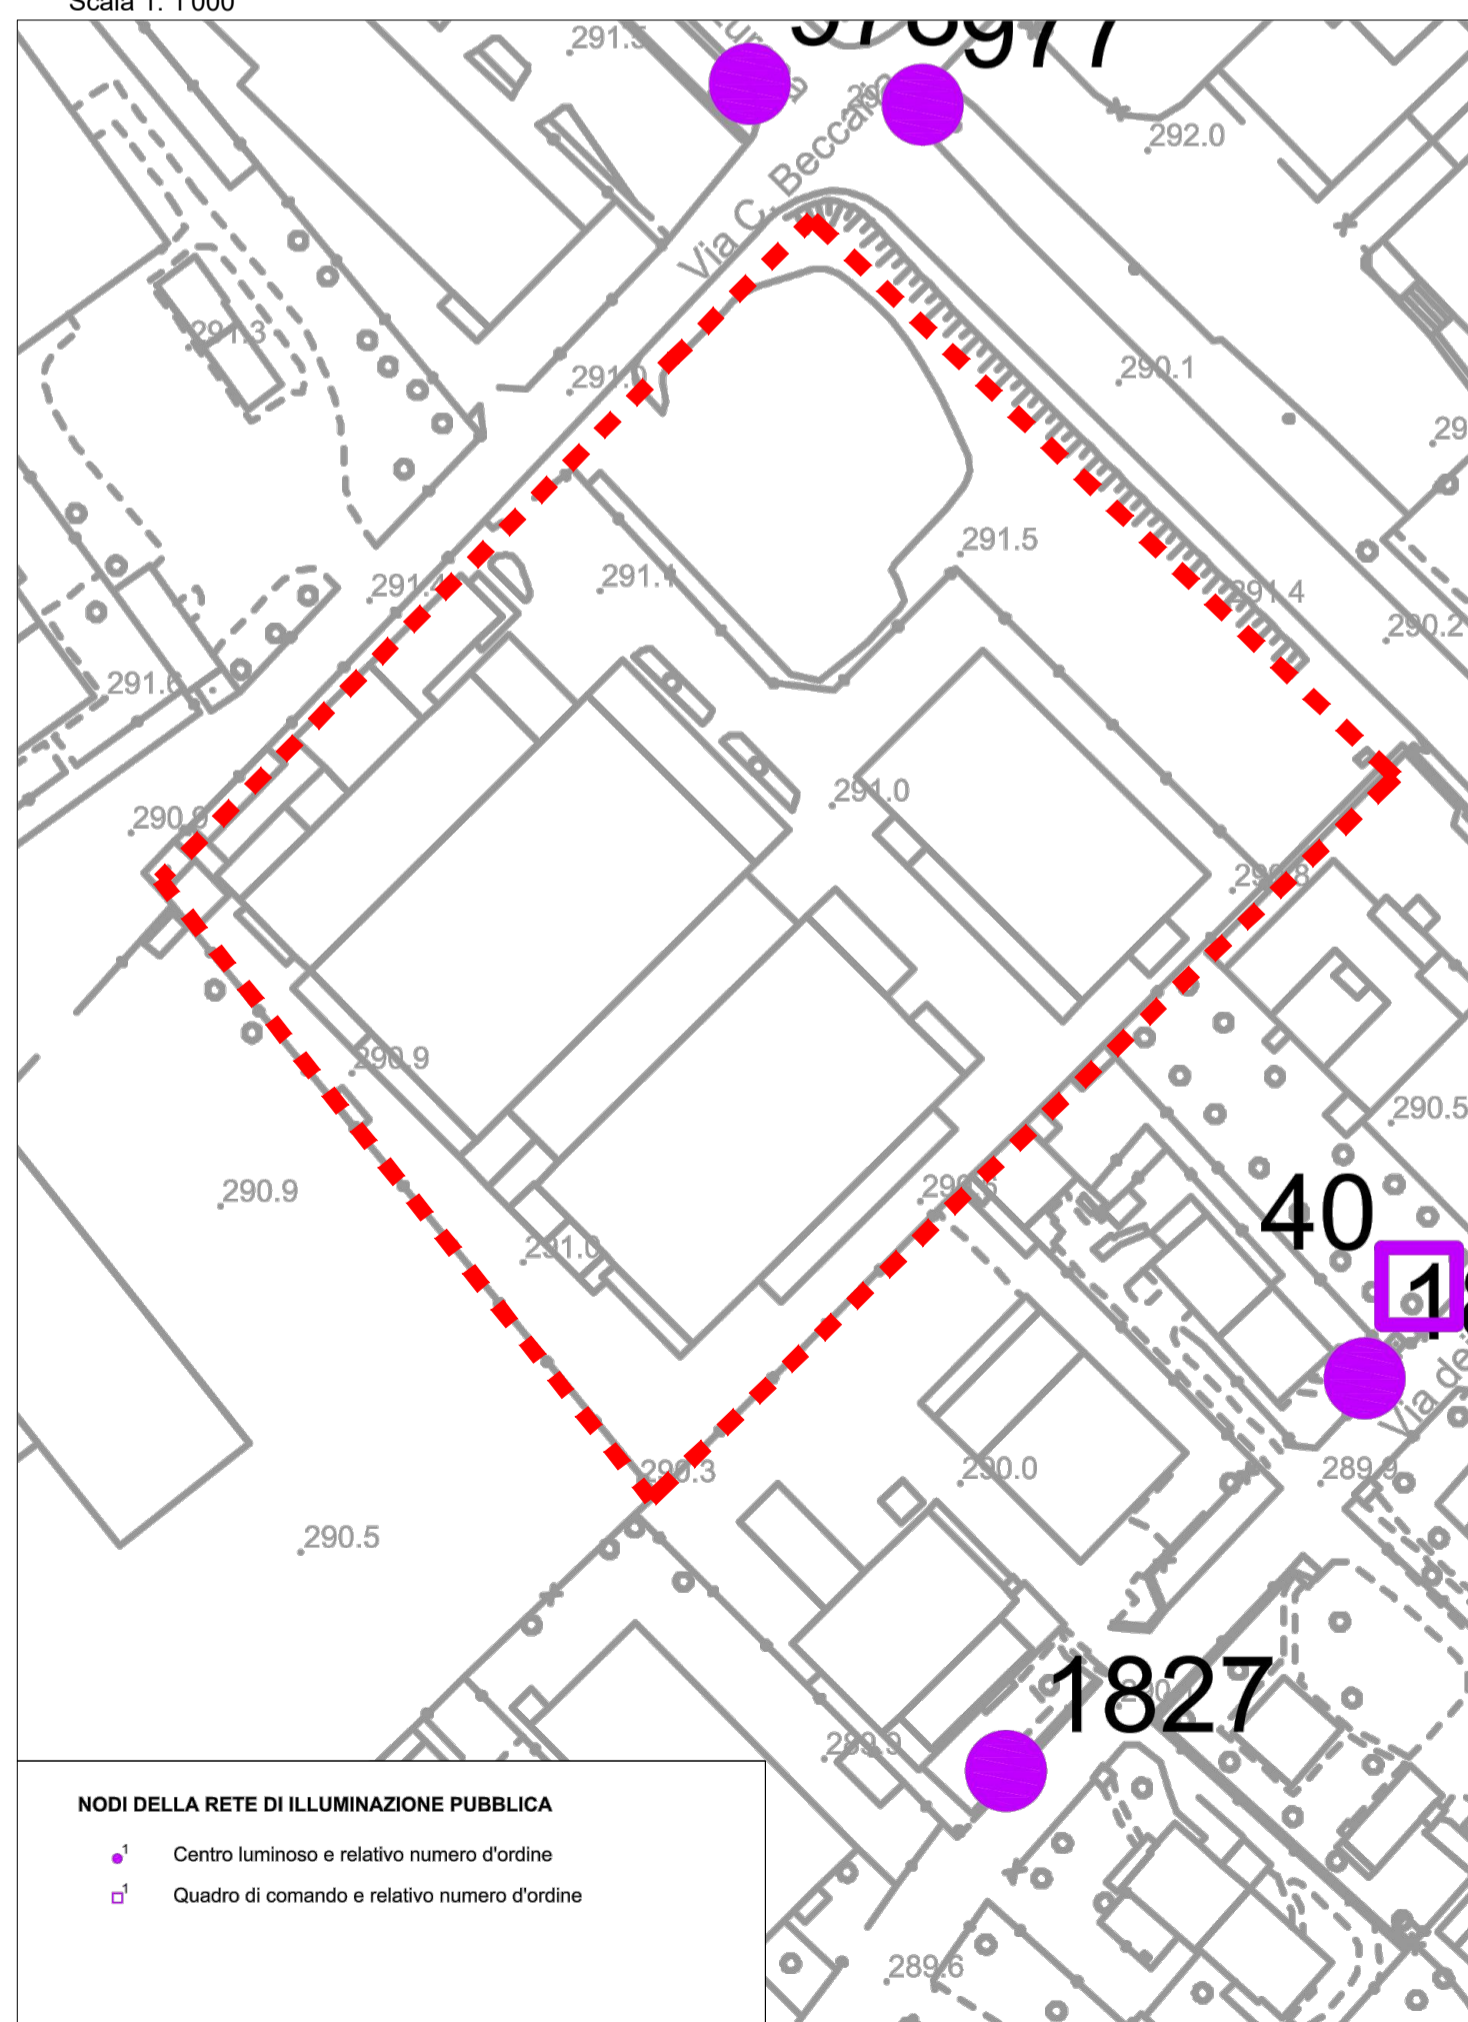

MAZZUCHELLI 1849 S.P.A.
Via S. e P. Mazzucchelli, 7 -
21043 Castiglione Olona (VA)
P.IVA: 02768280121

COMUNE DI TRADATE (VA)

**Piano Attuativo
Ambito di Trasformazione AT-07**

Titolo elaborato :
RETI SOTTOSERVIZI ESISTENTI

All.to n.
A_08

Revisori	Controllato	Approvato	Data : Luglio 2019	Scala : 1:500
			Agg.to :	

Committenza :

Il Progettista :

MAZZUCHELLI 1849 S.P.A.
Via S. e P. Mazzucchelli, 7 -
21043 Castiglione Olona (VA)
P.IVA. 02768280121

Visto _____

Visto _____