


	Aree verde drenante	mq 1.905,55
	Aree autobloccanti	mq 1.050,00
	Totale	mq 2.955,55

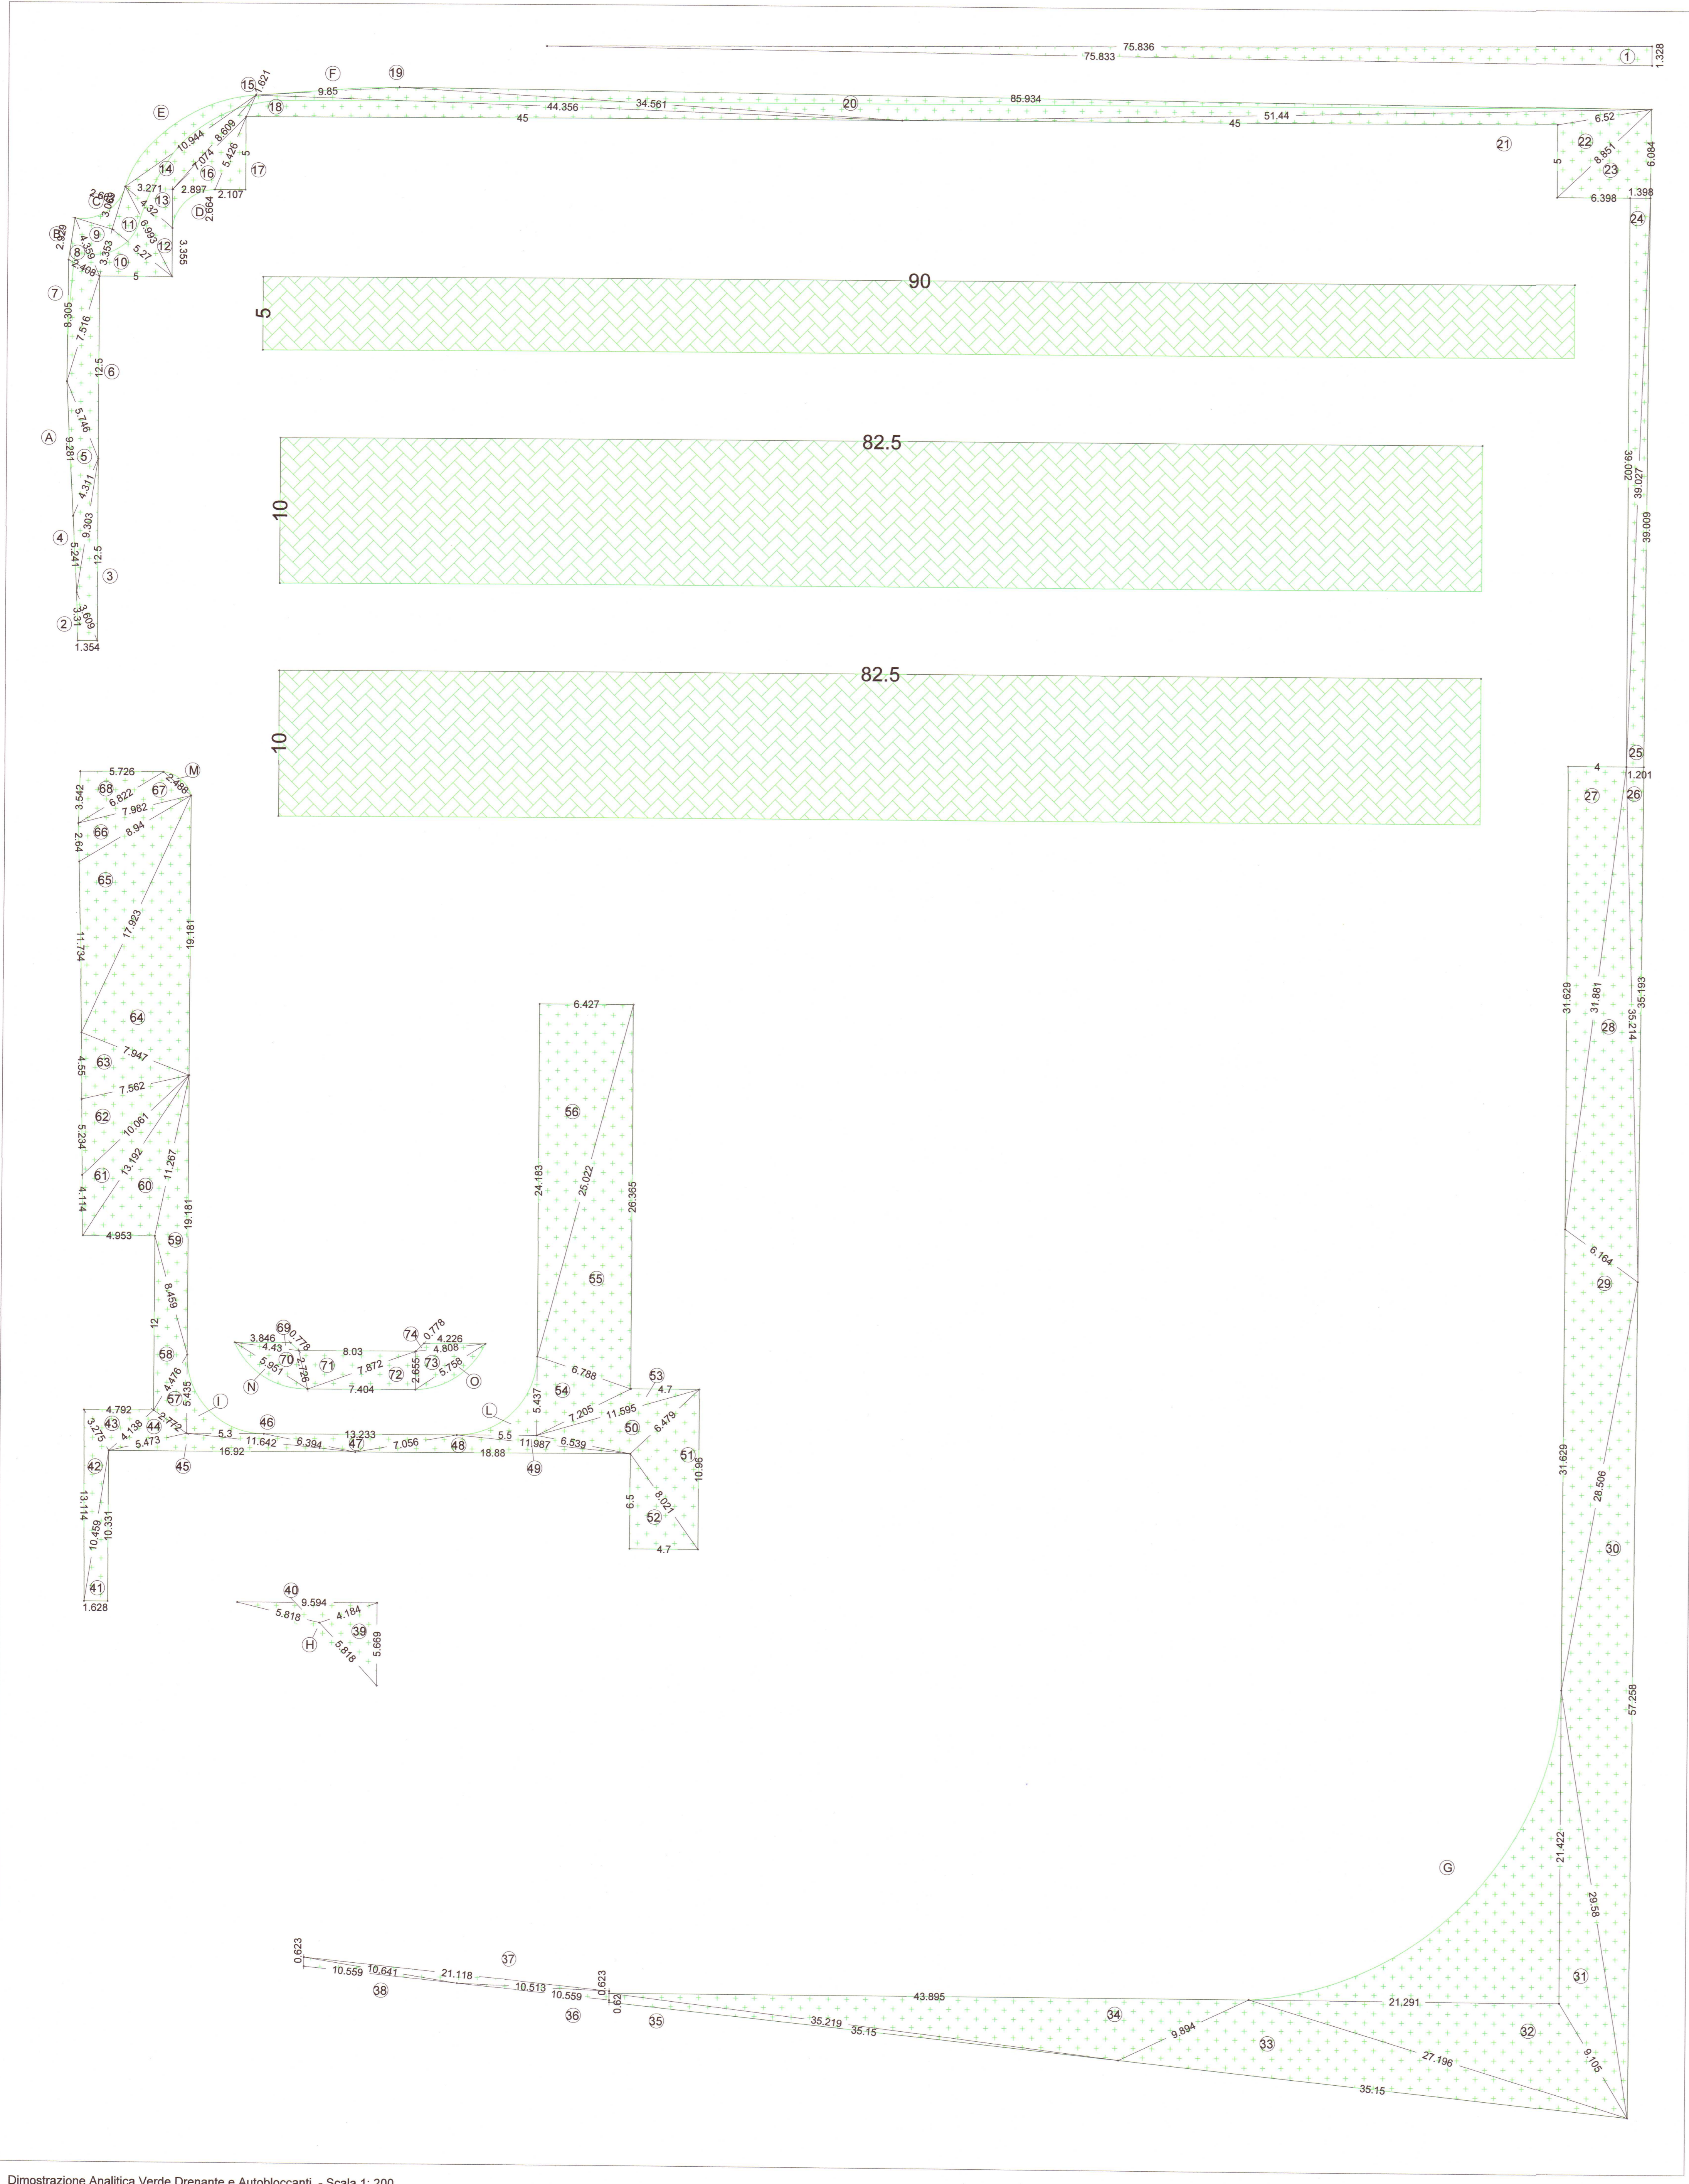

Calcolo della Superficie Filtrante					
Triangolo	Lato a (m)	Lato b (m)	Lato c (m)	Semperimetro (m)	Area del Triangolo calcolata con formula di Erone (mq)
1	1,328	75,836	75,833	76,499	50,352
2	1,354	3,310	3,609	4,137	2,240
3	3,609	12,500	9,303	12,708	9,002
4	9,303	5,241	4,311	9,428	5,014
5	4,311	9,281	5,746	9,669	8,880
6	5,746	12,500	7,516	12,881	13,706
7	7,516	8,305	2,408	9,115	8,894
8	2,408	9,229	4,359	4,848	3,332
9	4,359	2,663	3,353	5,188	4,461
10	3,353	5,000	5,270	6,812	8,111
11	5,270	3,069	6,993	7,666	7,538
12	6,993	3,355	4,321	7,335	5,481
13	4,321	2,664	3,271	5,128	4,351
14	3,271	10,944	8,609	11,412	11,040
15	8,609	1,621	7,074	8,652	2,032
16	7,074	3,857	5,426	7,699	7,241
17	5,426	2,107	5,000	6,267	5,267
18	1,621	45,000	44,356	45,489	33,226
19	9,850	44,356	34,561	44,384	20,347
20	34,561	85,934	51,440	85,368	71,498
21	51,440	45,000	6,520	51,480	24,493
22	6,520	5,000	8,851	10,186	16,074
23	8,851	6,084	6,398	10,667	19,462
24	1,398	30,002	30,027	39,714	27,262
25	39,027	39,009	1,201	39,619	23,425
26	1,201	35,193	35,214	35,804	21,133
27	4,000	31,629	31,881	33,755	63,258
28	31,881	35,214	6,164	36,630	86,607
29	6,164	31,629	28,506	33,150	79,471
30	28,506	57,258	29,580	57,672	139,866
31	29,580	21,422	9,105	30,054	50,726
32	9,105	21,422	27,196	28,796	82,515
33	27,196	35,150	8,894	36,110	30,554
34	8,894	43,895	35,219	44,504	93,325
35	35,219	35,150	0,623	35,496	10,892
36	0,620	10,559	10,513	10,846	3,256
37	10,513	21,118	10,641	21,136	6,513
38	10,641	10,559	0,623	10,912	3,272
39	5,669	5,818	4,184	7,836	11,183
40	4,184	9,594	5,818	9,798	6,683
41	1,628	10,331	10,459	11,209	8,409
42	10,459	13,114	3,275	13,474	11,160
43	3,275	4,792	4,138	6,103	6,665
44	4,138	2,772	5,473	6,192	5,889
45	5,473	16,020	13,642	17,018	10,147
46	11,642	5,300	6,394	11,668	3,192
47	6,394	13,233	7,056	13,342	7,951
48	7,056	18,880	11,987	18,962	11,328
49	11,987	5,500	6,539	12,013	3,337
50	6,539	13,595	6,479	12,807	17,155
51	6,479	10,960	8,021	12,730	25,754
52	8,021	6,500	4,700	9,611	15,275
53	4,700	11,595	7,205	11,750	7,639
54	7,205	5,437	4,788	9,715	37,474
55	6,788	26,365	25,022	29,088	84,731
56	25,022	24,183	6,427	27,816	77,712
57	2,772	5,435	4,476	6,342	6,187
58	4,476	12,000	8,459	12,668	13,664
59	8,459	19,181	11,267	19,454	21,843
60	11,267	4,953	13,192	14,706	27,327
61	13,192	4,114	10,061	13,684	15,269
62	10,061	5,234	7,562	11,429	19,347
63	7,562	4,500	2,947	10,009	16,808
64	7,947	19,181	17,923	22,526	71,988
65	17,923	11,734	8,940	19,299	45,607
66	8,940	2,640	7,982	9,781	10,280
67	7,982	2,488	6,827	8,646	8,030
68	6,827	3,542	5,726	8,045	10,136
69	3,846	0,778	4,430	4,527	1,059
70	4,430	5,951	2,226	6,554	5,665
71	2,226	8,030	7,872	9,314	10,659
72	7,872	7,404	2,855	8,866	9,829
73	2,855	5,758	4,808	6,611	6,339
74	4,808	4,226	0,778	4,906	1,162
TOTALE TRIANGOLI					1.755,839

Figure irregolari da aggiungere		
A	0,754	
B	0,012	
C	1,975	
D	1,849	
E	11,903	
F	0,531	
G	109,457	
H	3,219	
I	6,026	
M	6,489	
N	3,634	
O	3,205	
TOTALE FIGURE IRREGOLARI		149,711

TOTALE SUPERFICI FILTRANTI	
	1905,55

Calcolo della Superficie Autobloccanti					
Triangolo	Lato a (m)	Lato b (m)	Lato c (m)	Area del rettangolo	
65	5,00	90,00		450,00	
66	10,00	82,50		825,00	
67	10,00	82,50		825,00	
TOTALE SUPERFICIE AUTOBLOCCANTI					2100,000
50% SUPERFICIE AUTOBLOCCANTI					1050,00

MAZZUCHELLI 1849 S.P.A.  
Via S. e P. Mazzucchelli, 7 -  
21043 Castiglione Olona (VA)  
P.IVA: 02768280121

COMUNE DI TRADATE (VA)

Piano Attuativo  
Ambito di Trasformazione AT-07

Titolo elaborato:		All.to n.	
DIMOSTRAZIONE ANALITICA VERDE DRENANTE		A_06.1	
Revisori	Controllato	Approvato	Data: Luglio 2019
			Agg.to: Luglio 2020
		Scala: 1:200	
Committenza:		Il Progettista:	
MAZZUCHELLI 1849 S.P.A. Via S. e P. Mazzucchelli, 7 - 21043 Castiglione Olona (VA) P.IVA: 02768280121			
Visto		Visto	