


PLANIMETRIA GENERALE - STATO DI PROGETTO

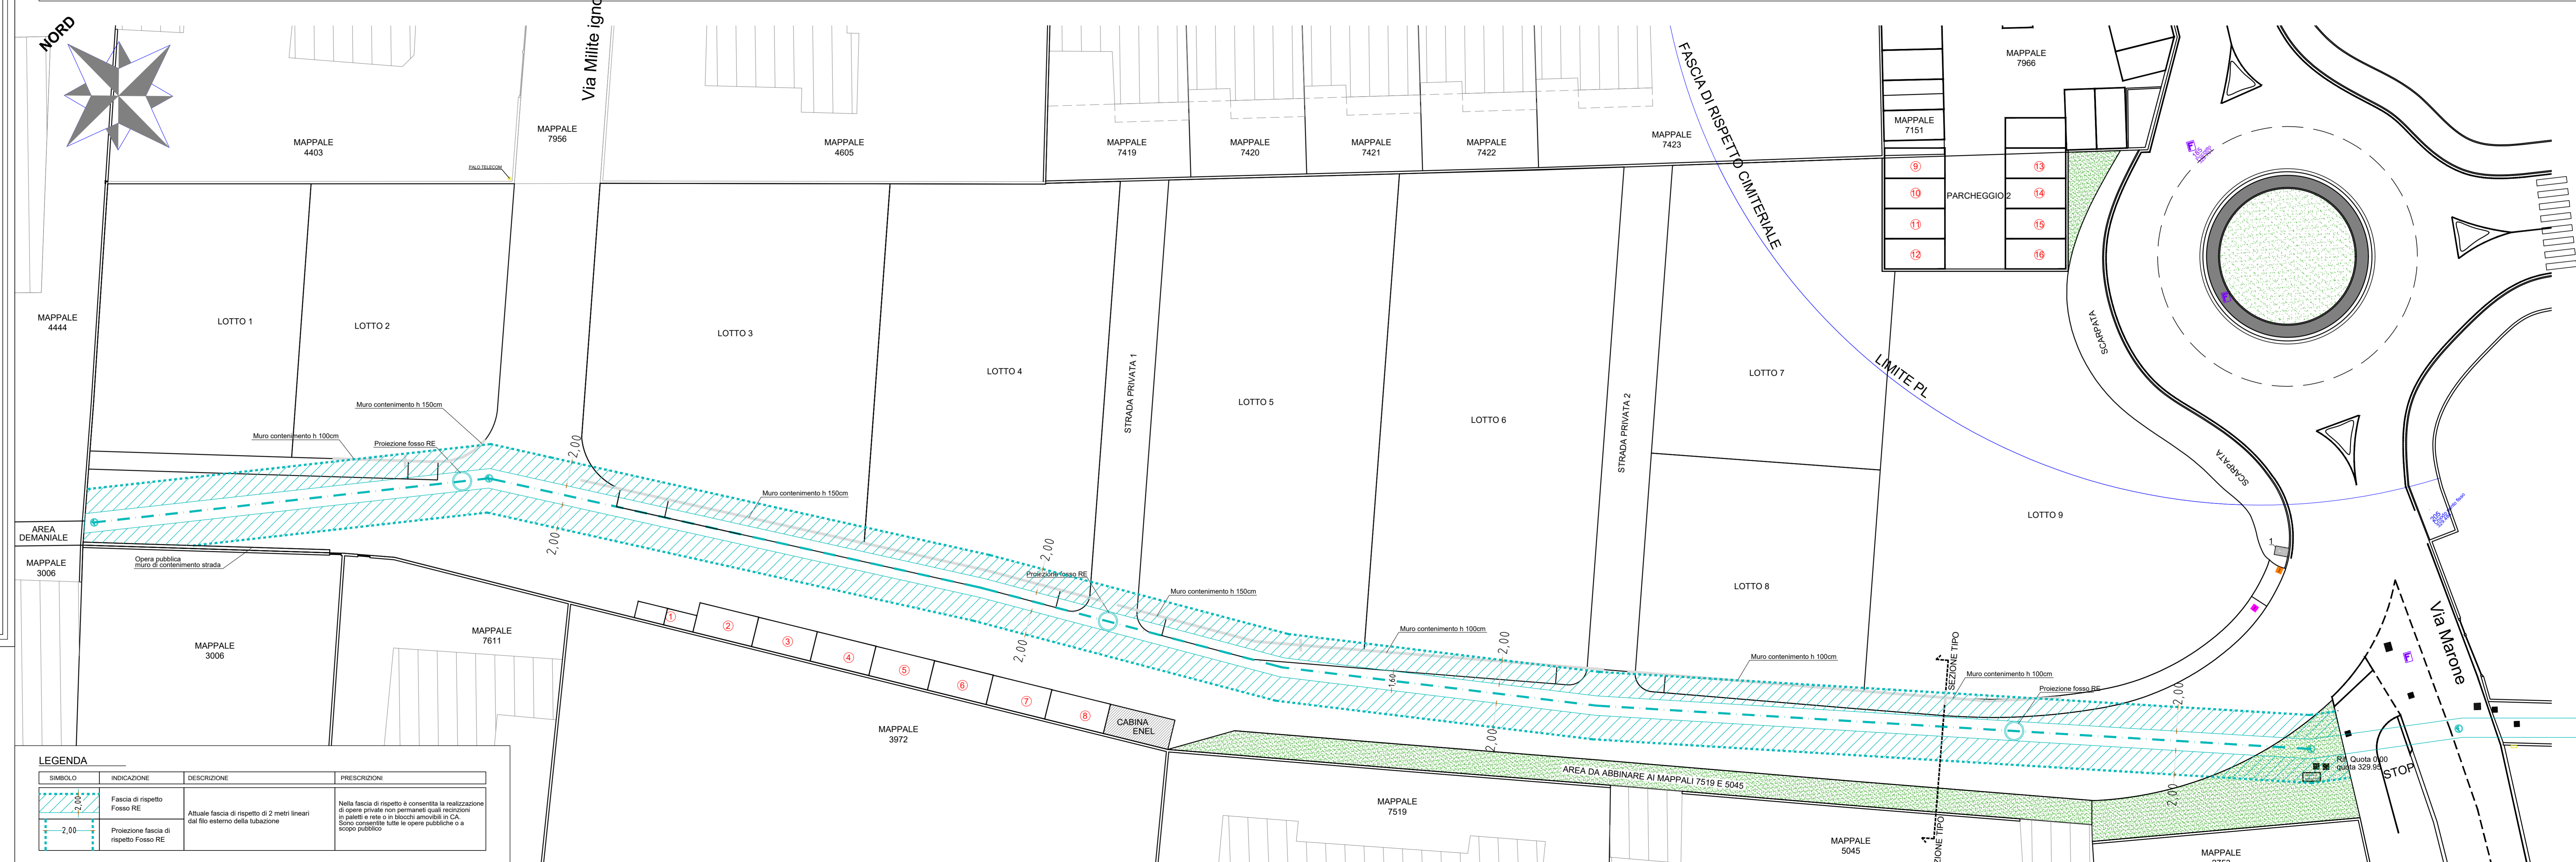


Arch. LEO ROBERTA, iscritto all'Ordine degli Architetti della Provincia di Varese al n. 1705
 studio a Gallarate in via Palestro n° 13 - Tel: 340 3987787

STUDIO TECNICO LOMBARDO
 Via Pasteur n. 2/D - 21049 - Tradate (VA) - Tel.0331.810435
 www.studiotecnicoombardo.it - info@studiotecnicoombardo.it

COMMITTENTE <small>v. delega proprietari mappale 7950</small>	COMMITTENTE Lombardo Vincenzo	PROGETTISTA Geom. Lombardo Vincenzo	PROGETTISTA Arch. Leo Roberta
COMUNE DI: VARESE	COMUNE DI: COMUNE DI TRADATE Via Marone		TAVOLA N.: 05-e
COMMITTENTI: Battaini Carlo, Carana Gloria, Cerana Domenico, Cerana Francesca, Carana Massimo, Cerana Grazia, Berni Bice, Cerana Monica, Daynè Giorgio, Valtolini Claudio, Galli Costruzioni Sas			
PROGETTO: PIANO DI LOTTIZZAZIONE AT-06 BIS			
ELABORATO: PARTICOLARE FASCIA DI RISPETTO FOSSO RE			
DATA: 20.10.2020	SCALA: 1:200 - 1:100	COMMESSA: T.144.001	DOCUMENTO
DIS/	HR/	DESCRIZIONE/	DATA/
DIS/	HR/	DESCRIZIONE/	DATA/

QUESTO DISEGNO E' DI NOSTRA PROPRIETA' E NON PUO' ESSERE COPIATO, RIPRODOTTO MOSTRATO A TERZI SENZA NOSTRA APPROVAZIONE SCRITTA. NESSUNA MODIFICA PUO' ESSERE APPORTATA SENZA L'APPROVAZIONE DEL DIRETTORE LAVORI

SEZIONE TIPO particolare opere contenimento sc 1:100

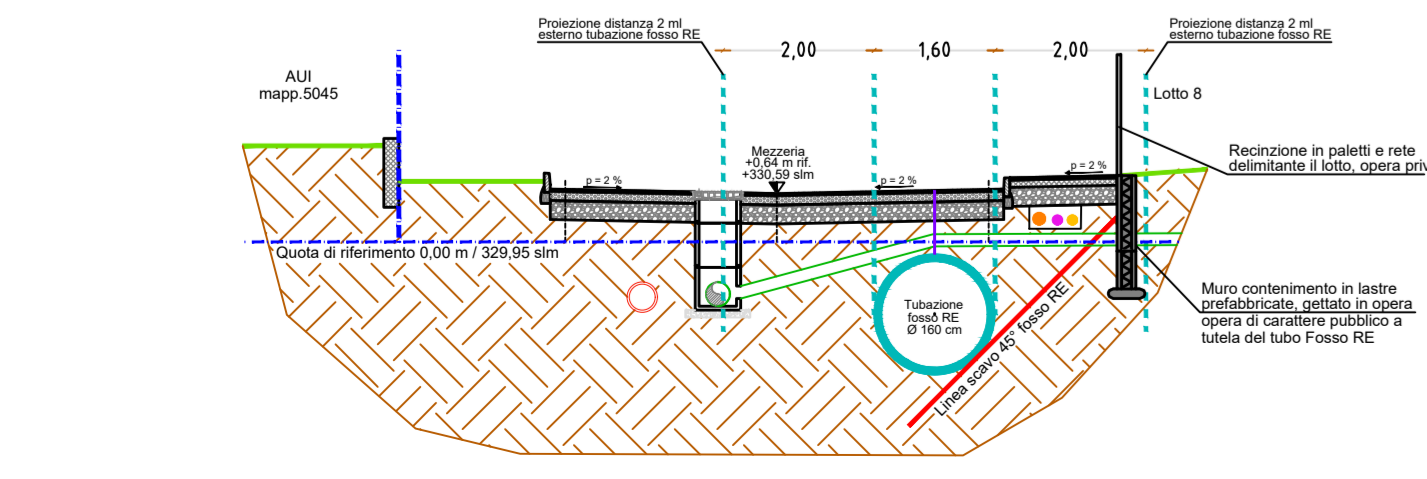

SIMBOLO	INDICAZIONE	DESCRIZIONE	PRESCRIZIONI
	Fascia di rispetto Fosso RE	Attuale fascia di rispetto di 2 metri lineari dal filo esterno della tubazione	Nella fascia di rispetto è consentita la realizzazione di opere private non permanenti quali recinzioni in paletti e rete o in blocchi amovibili in CA. Sono consentite tutte le opere pubbliche o a scopo pubblico
	Proiezione fascia di rispetto Fosso RE		