


PIANO PRIMO LOTTO A



PIANO TERRA

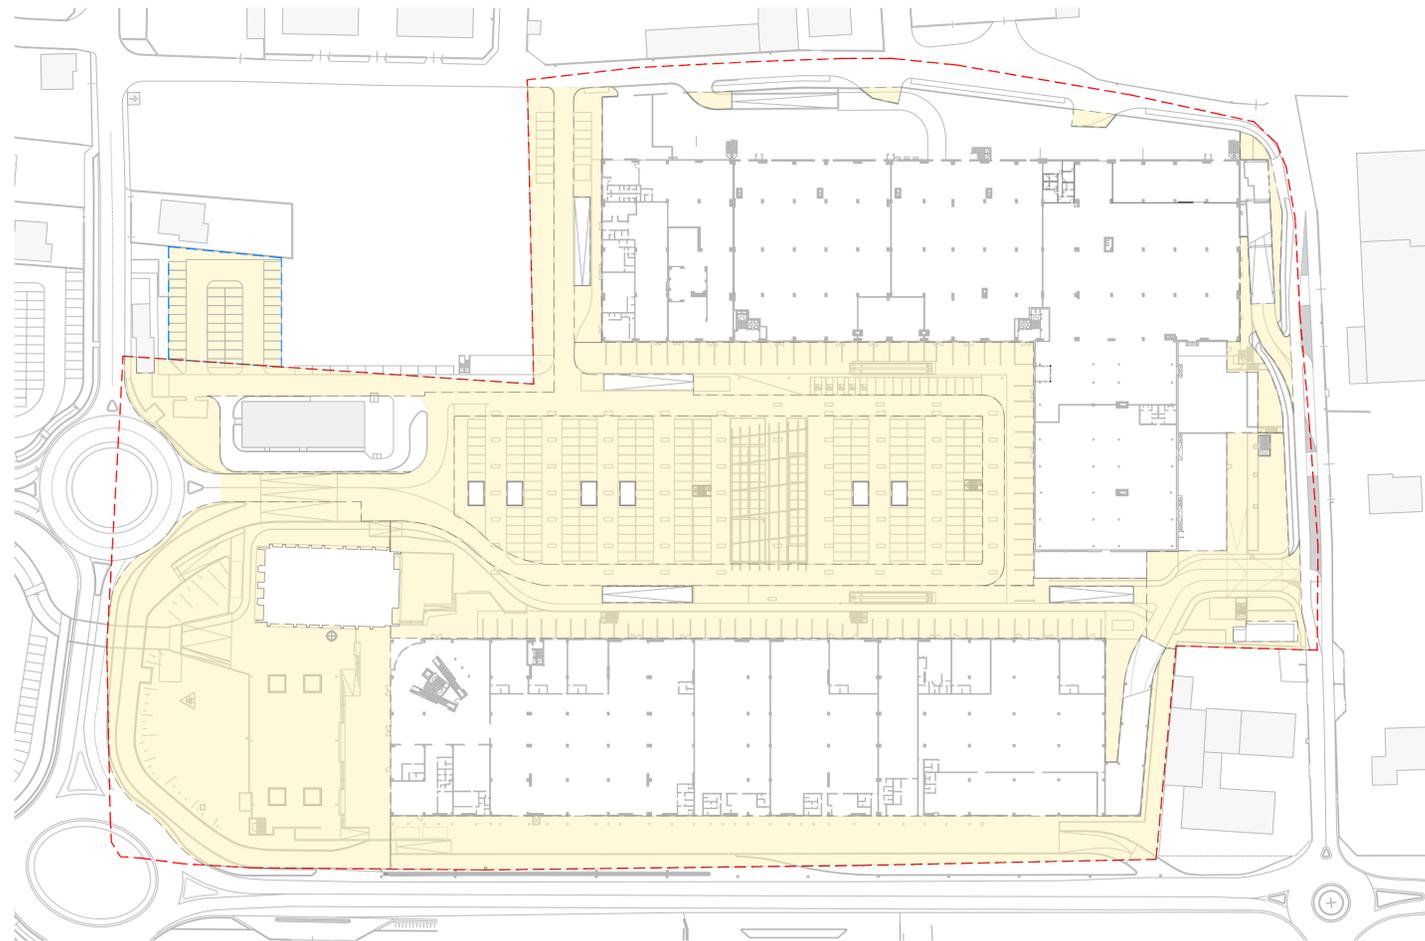

PIANO INTERRATO

- Standards piano interrato = 29.093,89 mq
- Standards piano terra e parte piano primo = 30.233,50 mq

TOTALE AREE A STANDARDS DA ASSERVIRE ALL'USO PUBBLICO = 60.337,39 m²

COMUNE DI TRADATE
PROVINCIA DI VARESE



RIQUALIFICAZIONE CENTRO COMMERCIALE "LA FORNACE"

COMMITTENTE
NISIRO SRL
Via Montenapoleone n° 8
20100 Milano
CF/PIVA: 03807560168



PROGETTO ARCHITETTONICO E DIREZIONE ARTISTICA,
PRATICHE URBANISTICO-EDILIZIE
DEB ARCHITETTI
Via Portico, 59/61 - 24050 Orto al Serio (BG)
Tel. +39 035 530 050
info@deottostudio.com - www.deottostudio.com



OGGETTO
ALLEGATO_ATTO DI ASSERVIMENTO
Rif. Var. 4 al PC 146/2017_Prov. 27001 del 23/12/2020

TAVOLA

ALL. 02

DESCRIZIONE
**AREE A STANDARDS
DA ASSERVIRE ALL'USO PUBBLICO**

SCALA
1:1000

DATA
23 DICEMBRE 2020

Revisione	Data	Revisore	Note