

Arch. Luca Calzavara

P.zza Unità d'Italia, 4 - 21049 Tradate (Va) - tel 338-2446120 - e-mail: l.calzavara73@gmail.com

PROPRIETA'

IMMOBILIARE SAN PIETRO s.r.l.

via Bianchi n°68 - Tradate (Va)

PROGETTO

**PROPOSTA VARIANTE ATTREZZATURE PARCO E
DISPOSIZIONE PARCHEGGI A PdC n.302-2016
AREA ESPOSITIVA-COMMERCIALE DI VIA BIANCHI**

via Bianchi n°68, Tradate, foglio 15 mappale n° 8057

OGGETTO

**PLANIMETRIA
PROPOSTA DI VARIANTE**

TAVOLA

02

DATA

FEBBRAIO 2021

SCALA

1:200

Immobiliare SAN PIETRO s.r.l.
Via G. Bianchi, 68
21049 TRADATE (VA)
Tel. 0331.843873 - Fax 0331.841530
P. IVA 00868330120




area espositiva
in corso di realizzazione

Vialetto di accesso asfaltato

Fascia di rispetto reticolo
idrico principale (150m)

area fitness

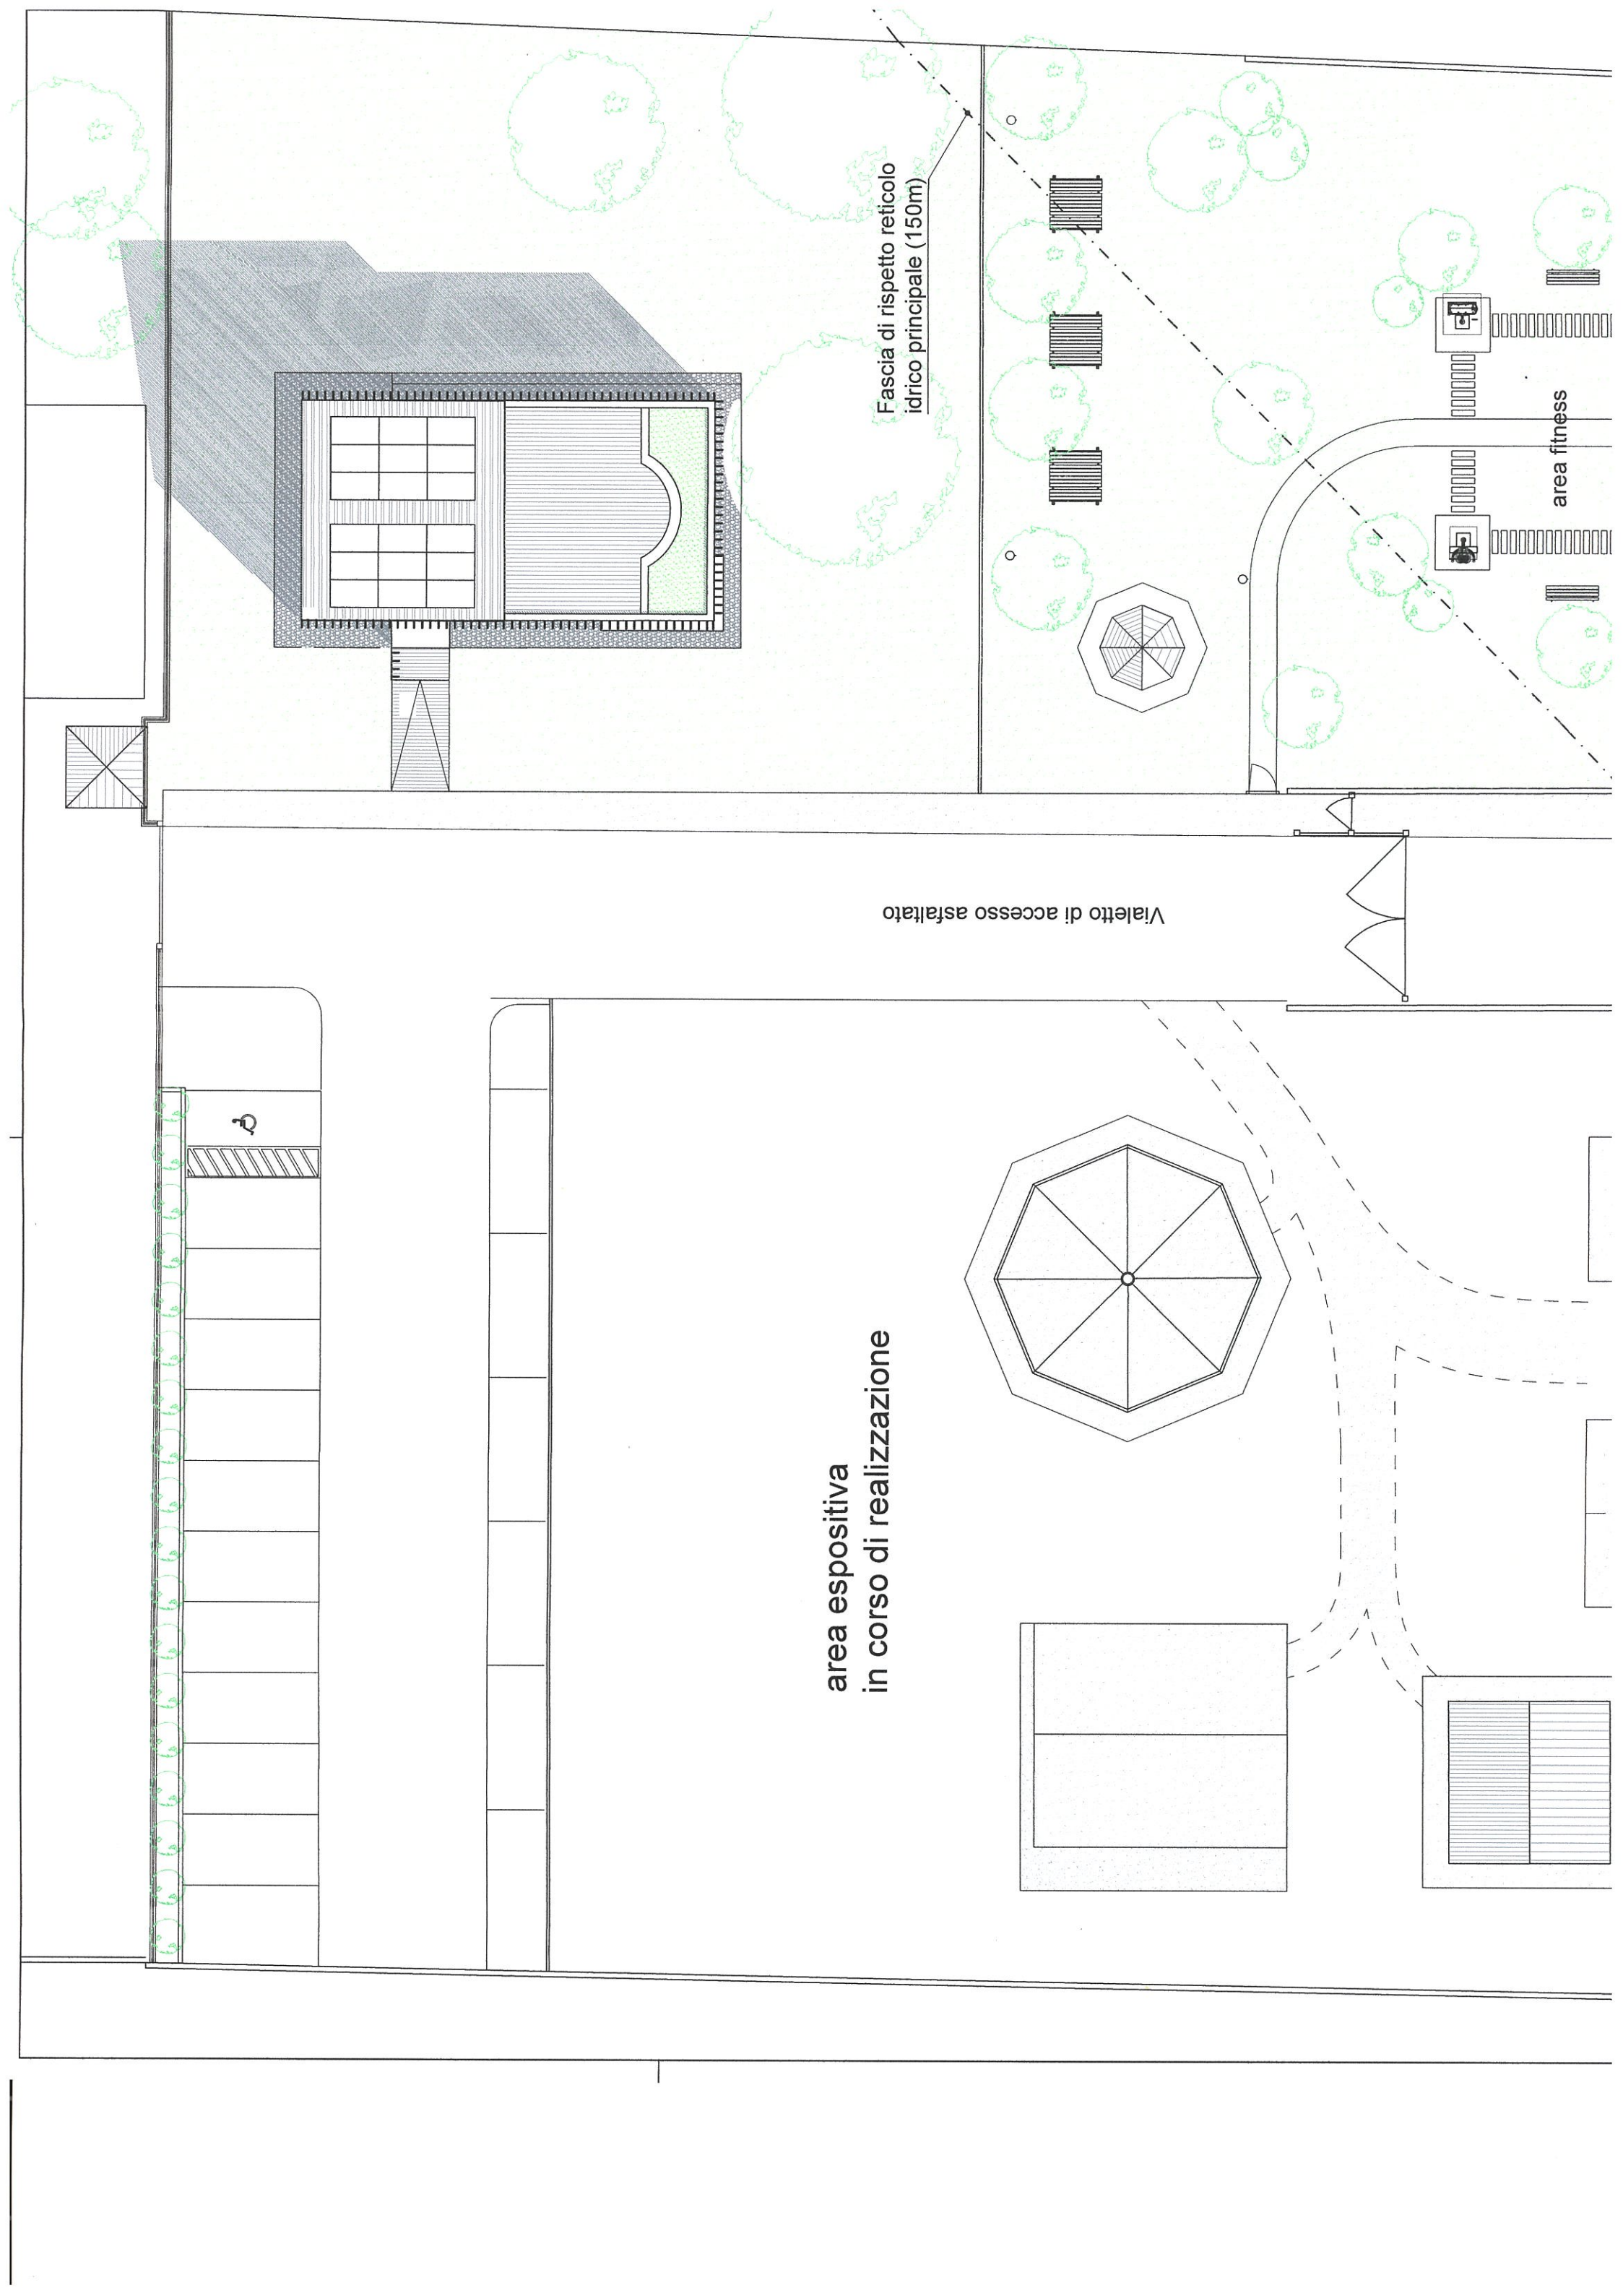

area espositiva
in corso di realizzazione

Vialetto di accesso asfaltato

Fascia di rispetto reticolo
idrico principale (150m)

area fitness

posto bici

Accesso pubblico

palo esistente enel

VIA GIACOMO BIANCHI

palo esistente
enel e illuminazione stradale

