
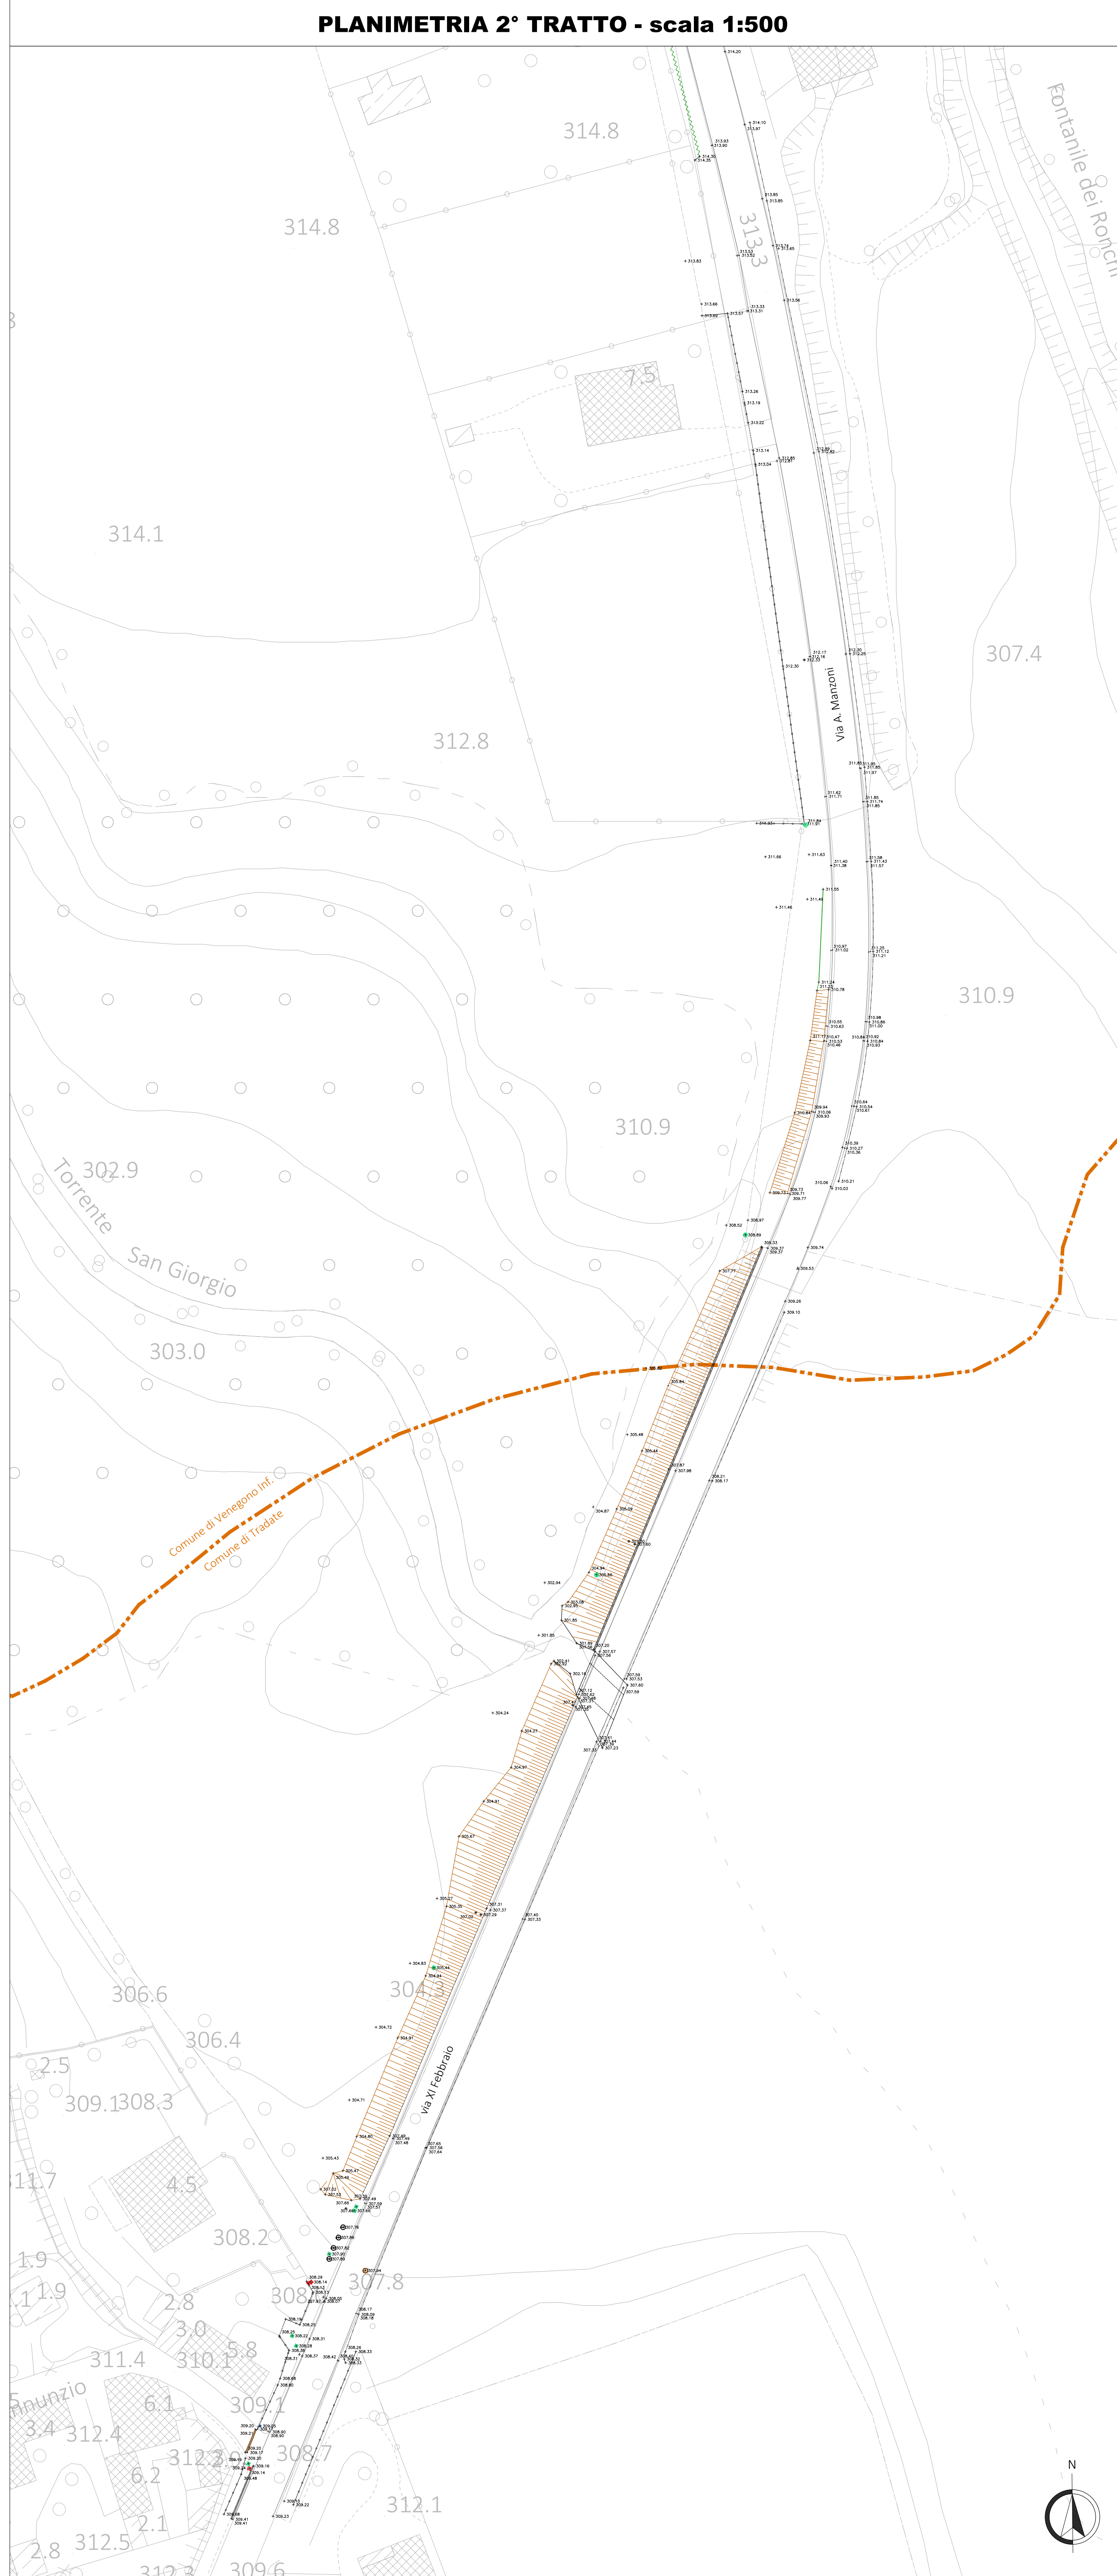
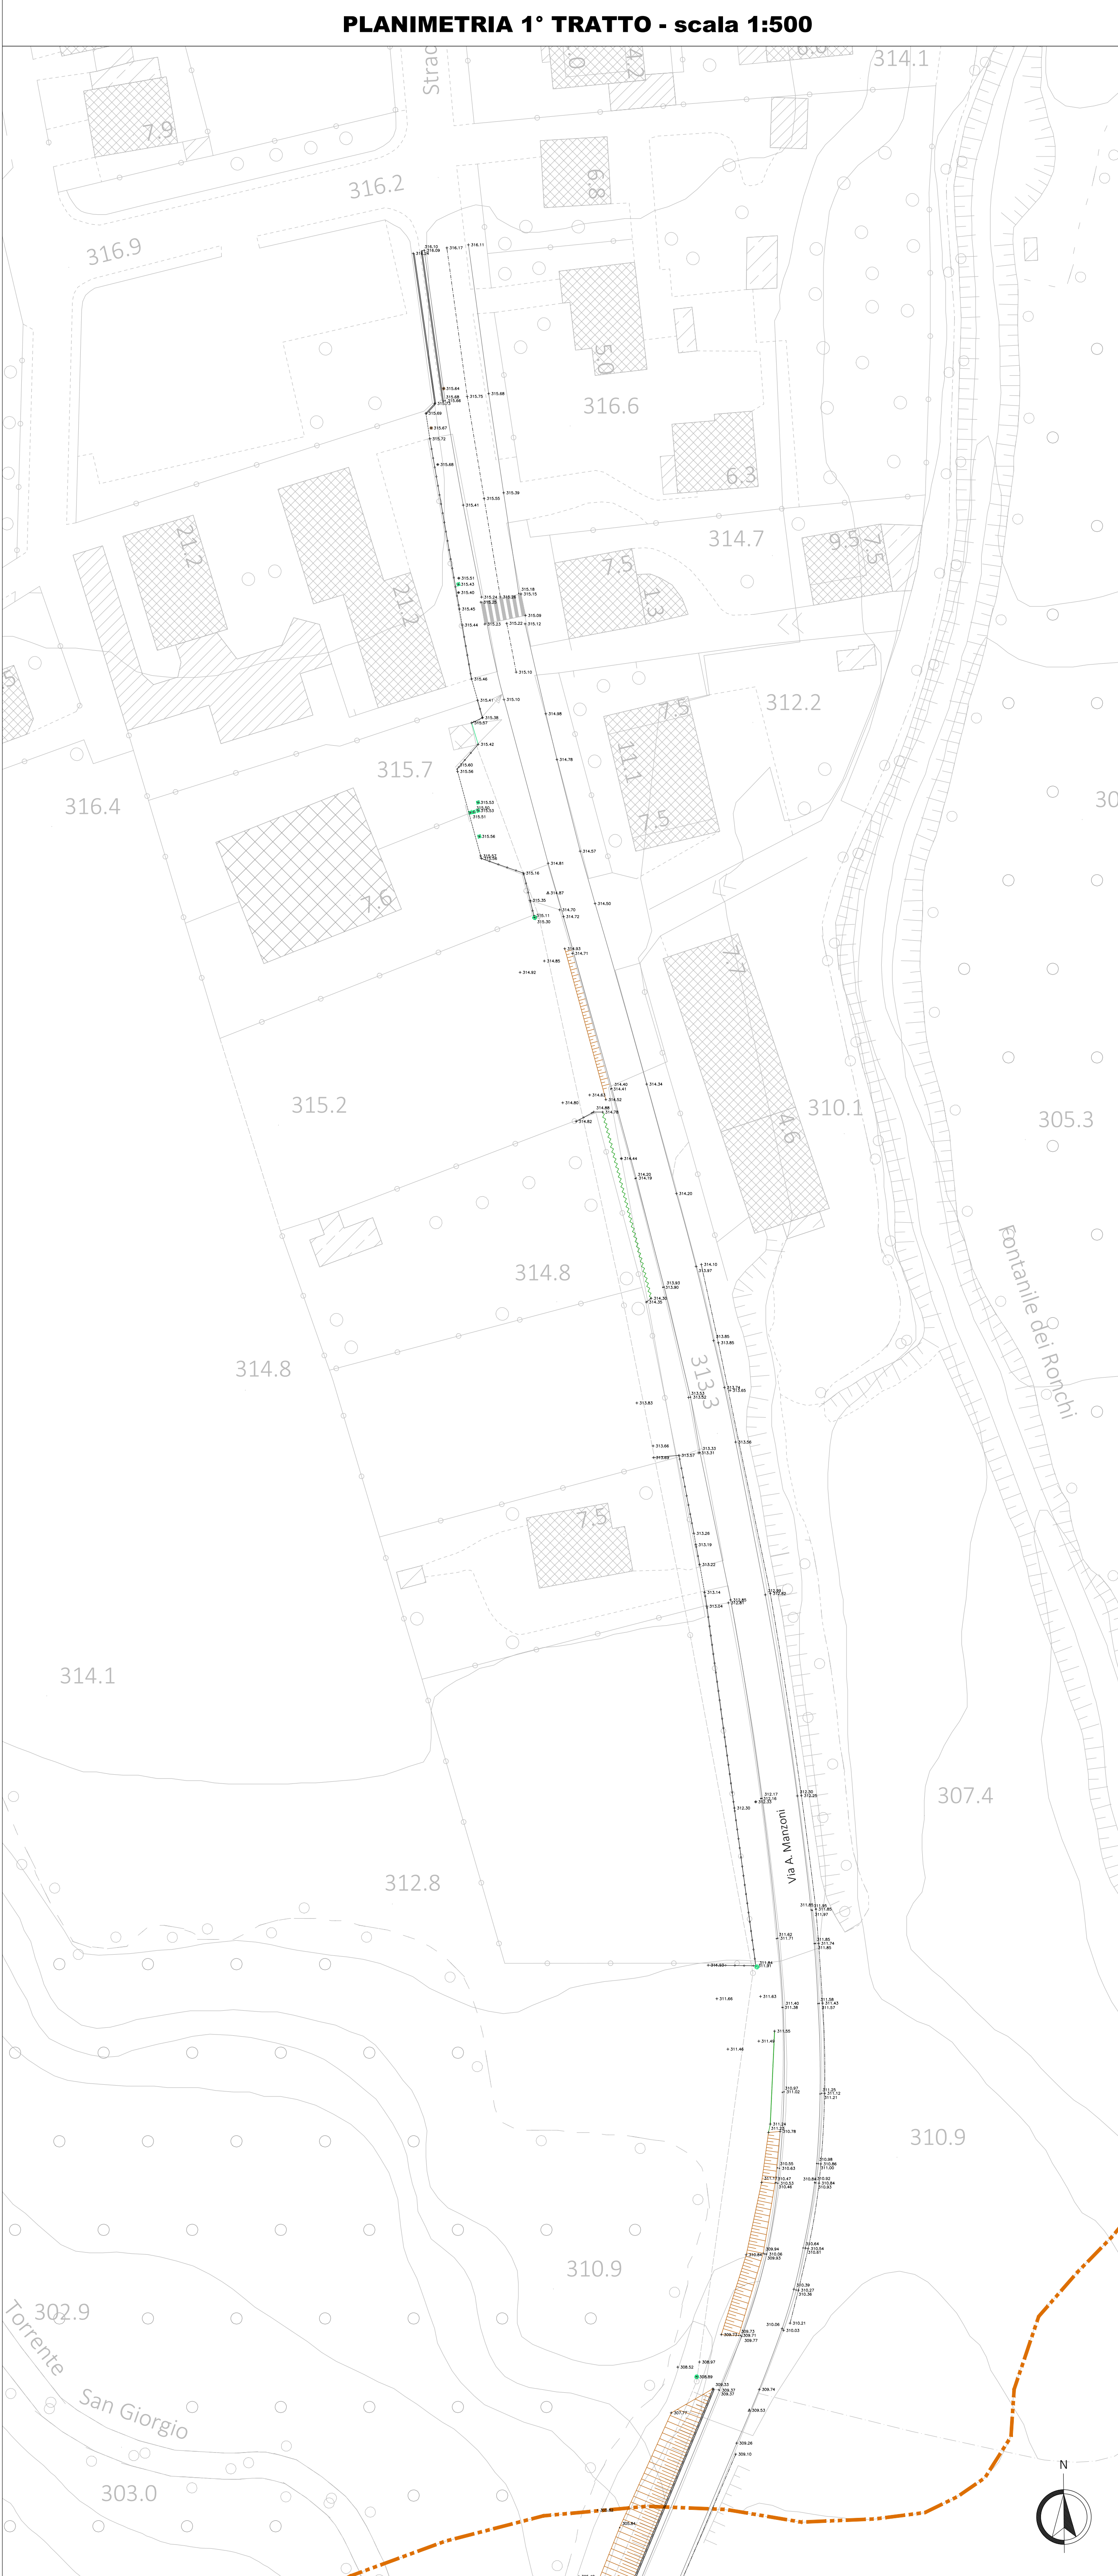


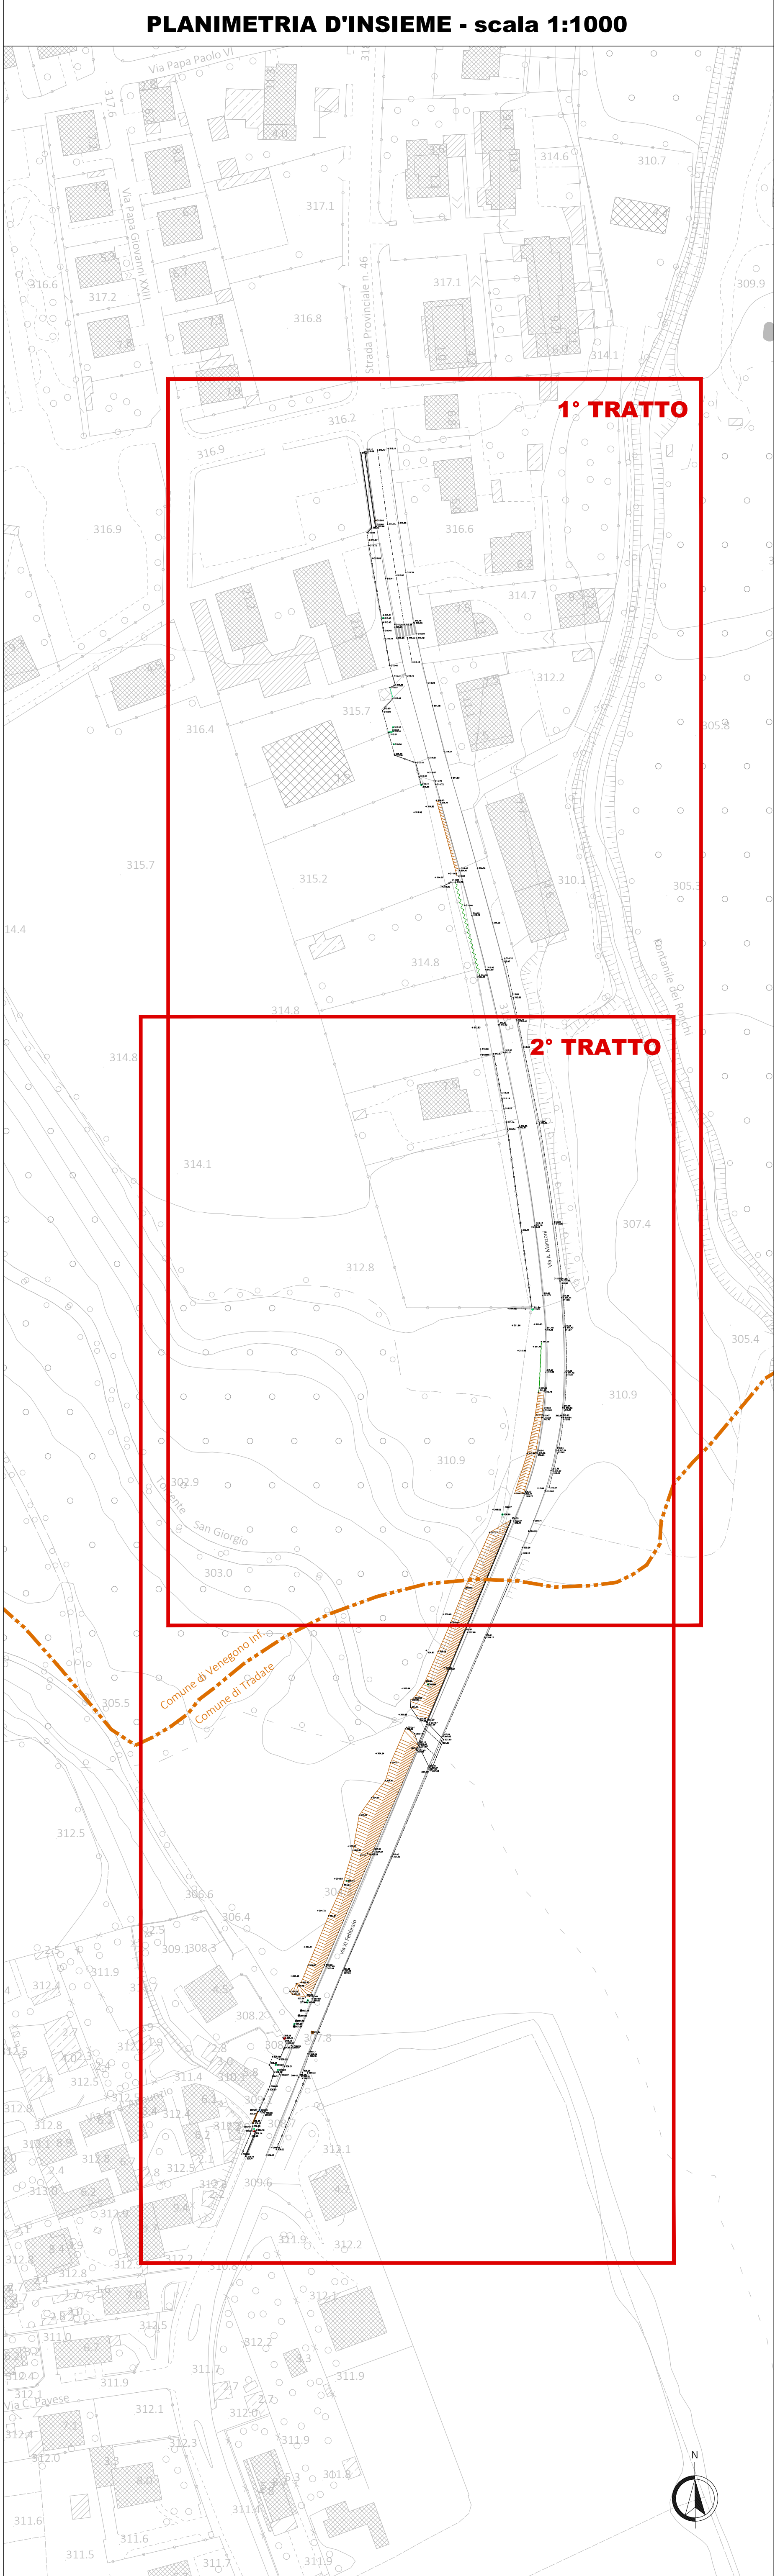

**COMUNE DI VENEGONO INFERIORE  
COMUNE DI TRADATE**  
Provincia di Varese

Realizzazione di nuovo percorso ciclopedonale  
via Manzoni - via XI Febbraio  
nei comuni di Venegono Inferiore e Tradate

**PROGETTO DI FATTIBILITÀ  
TECNICA ED ECONOMICA**

titolo elaborato:

**B - PARTE STRADALE  
Planimetria stato di fatto**

|      |    |        |       |       |               |           |      |
|------|----|--------|-------|-------|---------------|-----------|------|
| rev: | 00 | scala: | 1:500 | data: | Febbraio 2021 | allegato: | 8.01 |
|------|----|--------|-------|-------|---------------|-----------|------|

Progettazione:

**STUDIO**  
S.p.A. - Via ...