



PLANIMETRIA D'INSIEME - scala 1:1000

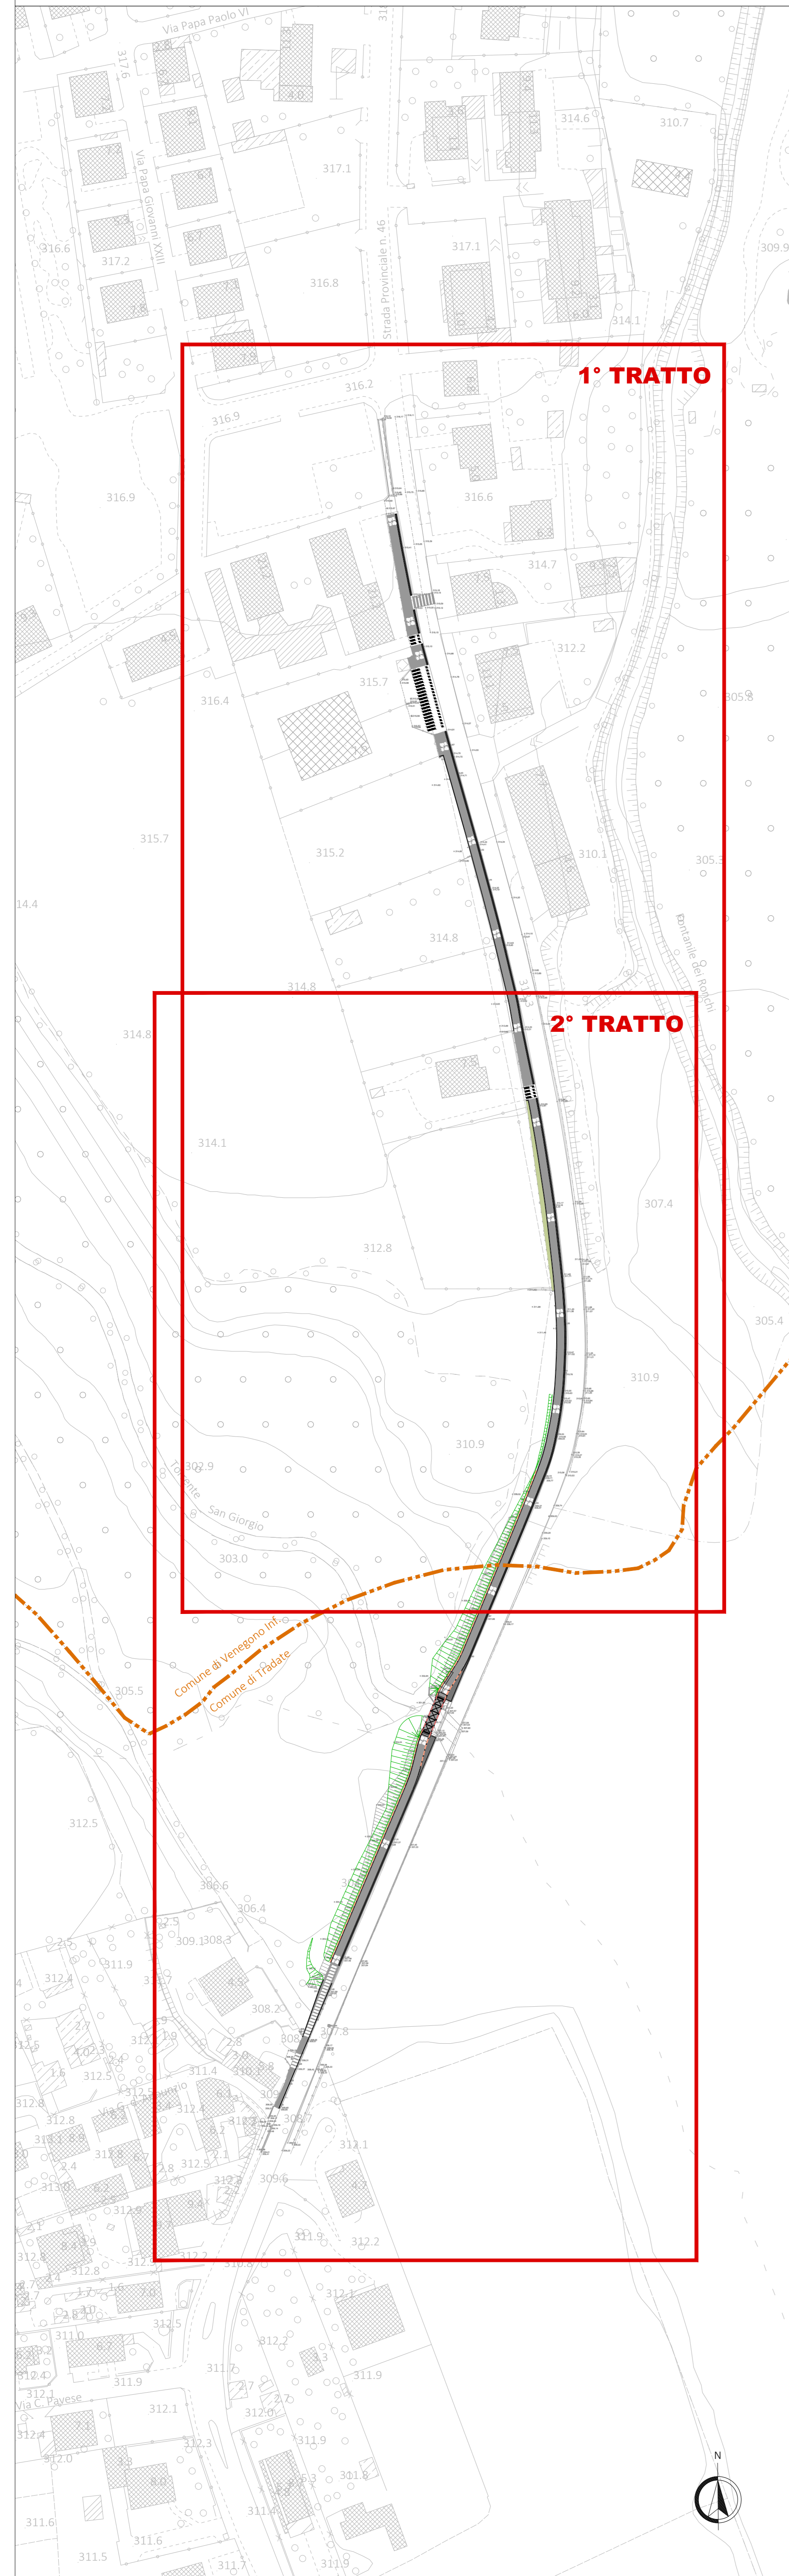

PLANIMETRIA 1° TRATTO - scala 1:500



PLANIMETRIA 2° TRATTO - scala 1:500

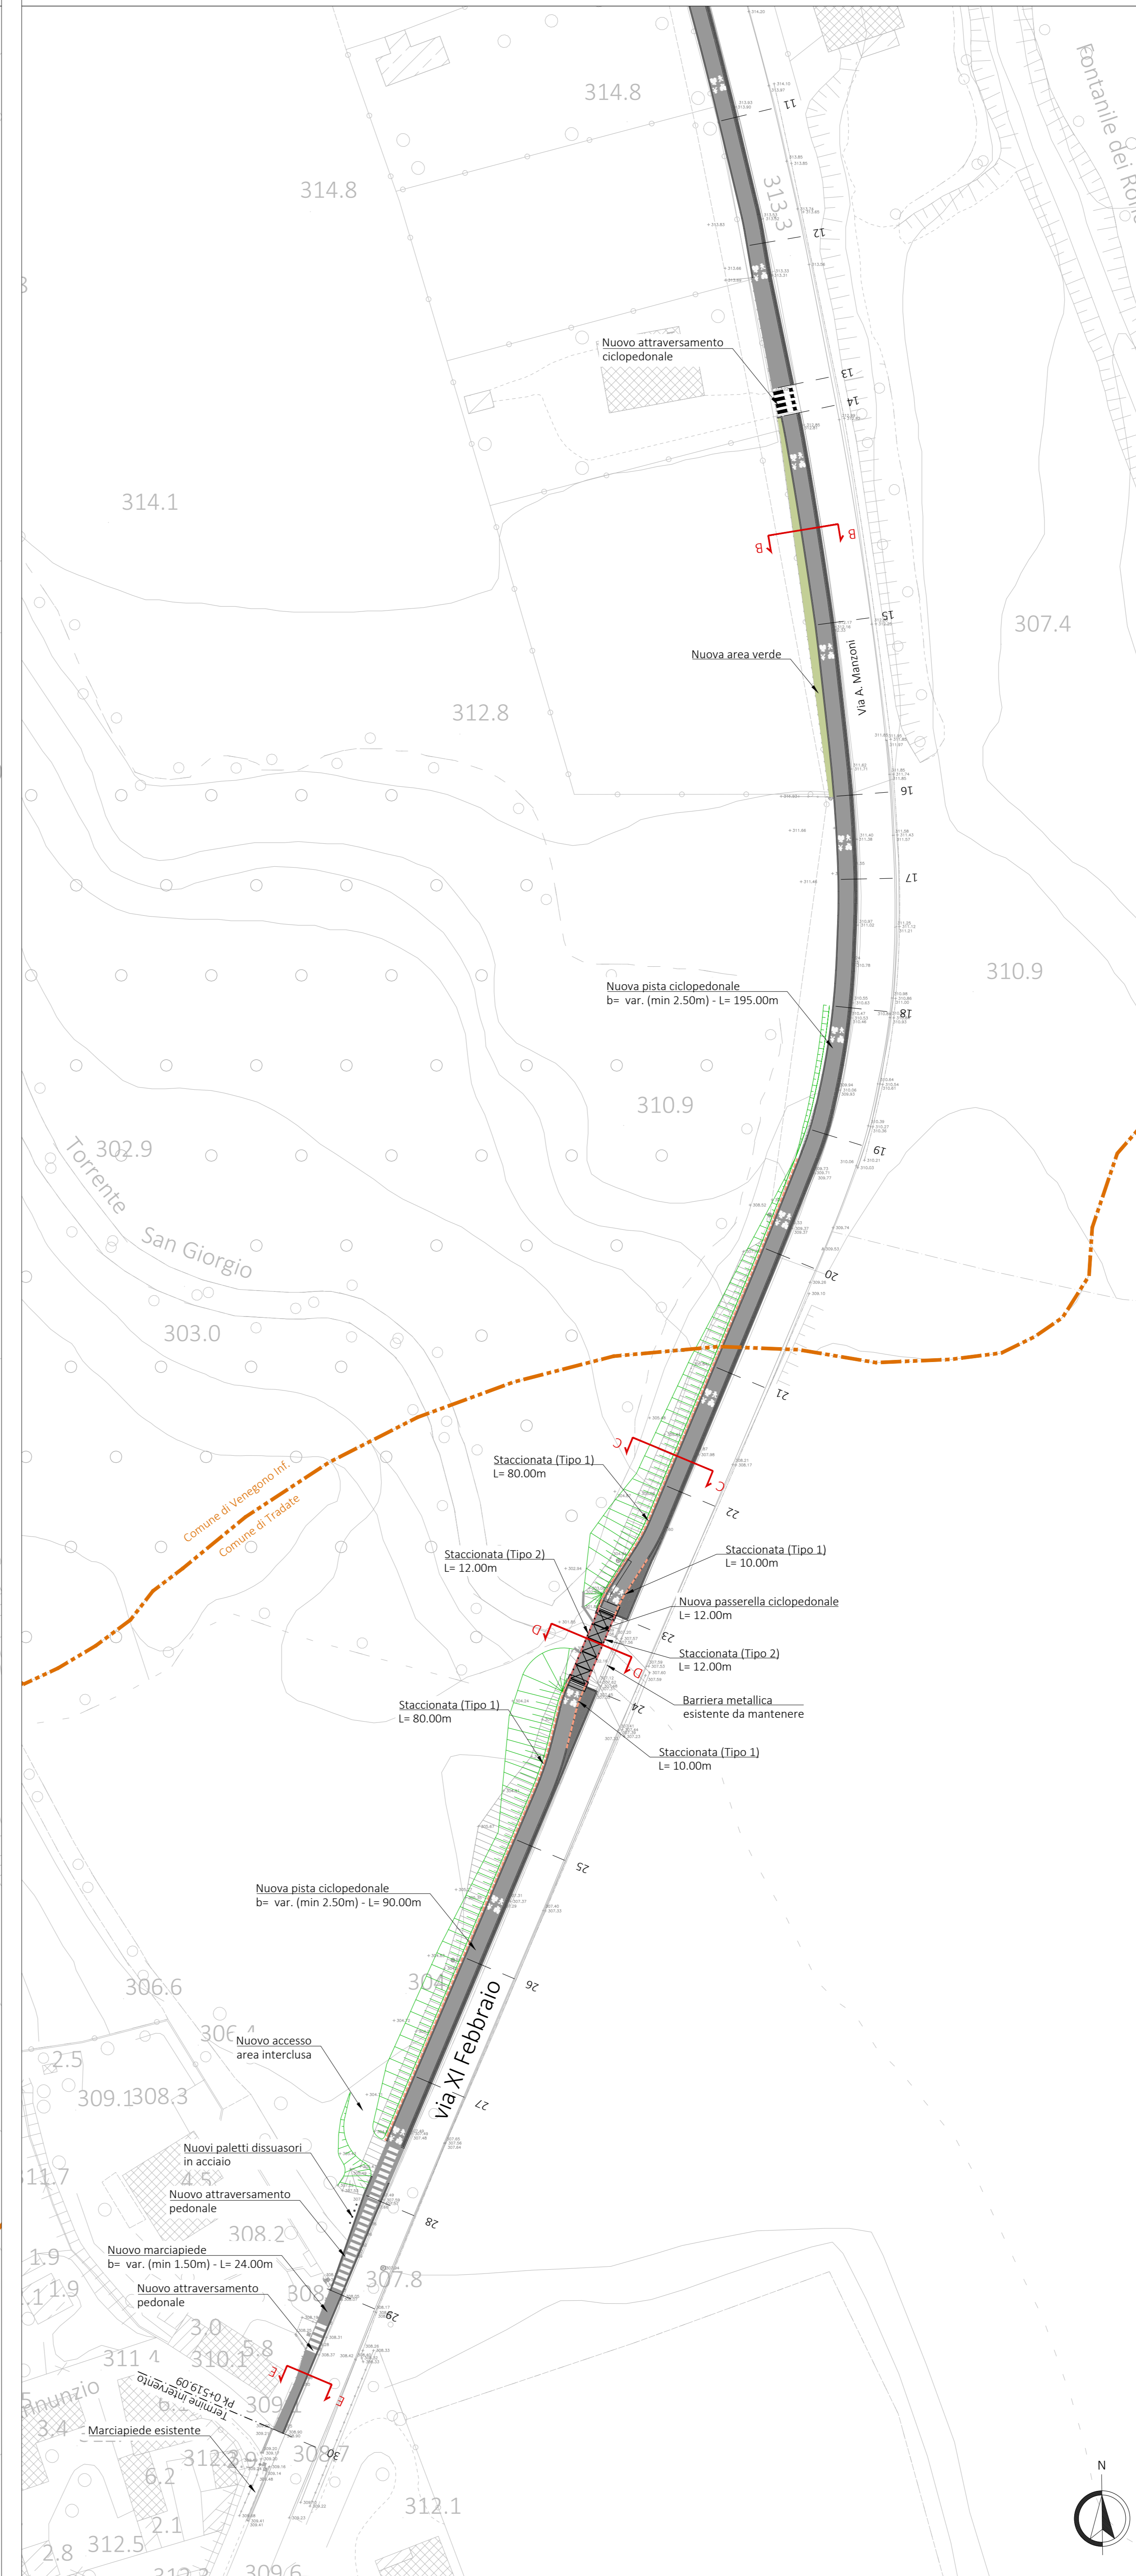


COMUNE DI VENEGONO INFERIORE  
COMUNE DI TRADATE  
Provincia di Varese

Realizzazione di nuovo percorso ciclopedonale  
via Manzoni - via XI Febbraio  
nei comuni di Venegono Inferiore e Tradate

PROGETTO DI FATTIBILITÀ  
TECNICA ED ECONOMICA

titolo elaborato:  
  
B - PARTE STRADALE  
Planimetria di progetto

rev: 00	scala: 1:500	data: Febbraio 2021	allegato: 8.02
---------	--------------	---------------------	----------------

Progettazione:  
  
 G.TREVISI  
 Via S. Vittore, 10 - 20122 Milano (MI) - Tel. 02 57491111 - Fax 02 57491112  
 www.gtrevisi.it