STUDIO DI ARCHITETTURA E URBANISTICA GIANI
via Beethoven 9, 21049 Tradate (VA) - tel. 0331/841264 fax 0331/843783 email: studio@arcgiani.191.it

COMUNE DI TRADATE

PROVINCIA DI VARESE

PROGRAMMA INTEGRATO DI INTERVENTO

Artt. 87 - 94 bis Legge Regionale 11 Marzo 2005, n. 12
(aggiornata con Legge Regionale 26 Novembre 2019, n. 18)
IN RIFERIMENTO AL PIANO DI LOTTIZZAZIONE N. 591/06

Area via Rigamonti - via S. Mayer ed area via Roncaccio

INTERVENTO "A" (area via Rigamonti - via S. Mayer)
PROGETTO

ELABORATO:

Schema di massima reti tecnologiche esistenti e di progetto: acquedotto, gas, enel/pubblica illuminazione, telecom

PROPRIETA': MARIA LUISA MAYER

PROGETTISTI:
Dr. Arch. TEODOLINDA GIANI
Via Beethoven, 9 - Tel 0331.841264
21049 TRADATE (Varese)
Cod. Fiscale GNI TLN 54M63 L319P
Partita IVA 00830110128

Dr. Arch. GIORGIO GIANI
Via Beethoven, 9 - Tel 0331.841264
21049 TRADATE (Varese)
Cod. Fiscale GNI GRG 61E05 L319P
Partita IVA 02846550123

TAV. N. 18 | Scala: 1:200 | Data: Gennaio 2020

LEGENDA

- Rete interrata GAS esistente
- Rete interrata PUBBLICA ILLUMINAZIONE
- Rete interrata PUBBLICA ILLUMINAZIONE in progetto
- Rete interrata ENEL distribuzione
- Rete interrata TELECOM esistente
- Rete interrata TELECOM in progetto
- Rete interrata ACQUA esistente
- Rete interrata ACQUA in progetto
- Rete interrata per impianto irrigazione esistente
- Palo PUBBLICA ILLUMINAZIONE
- Pozzetti vari
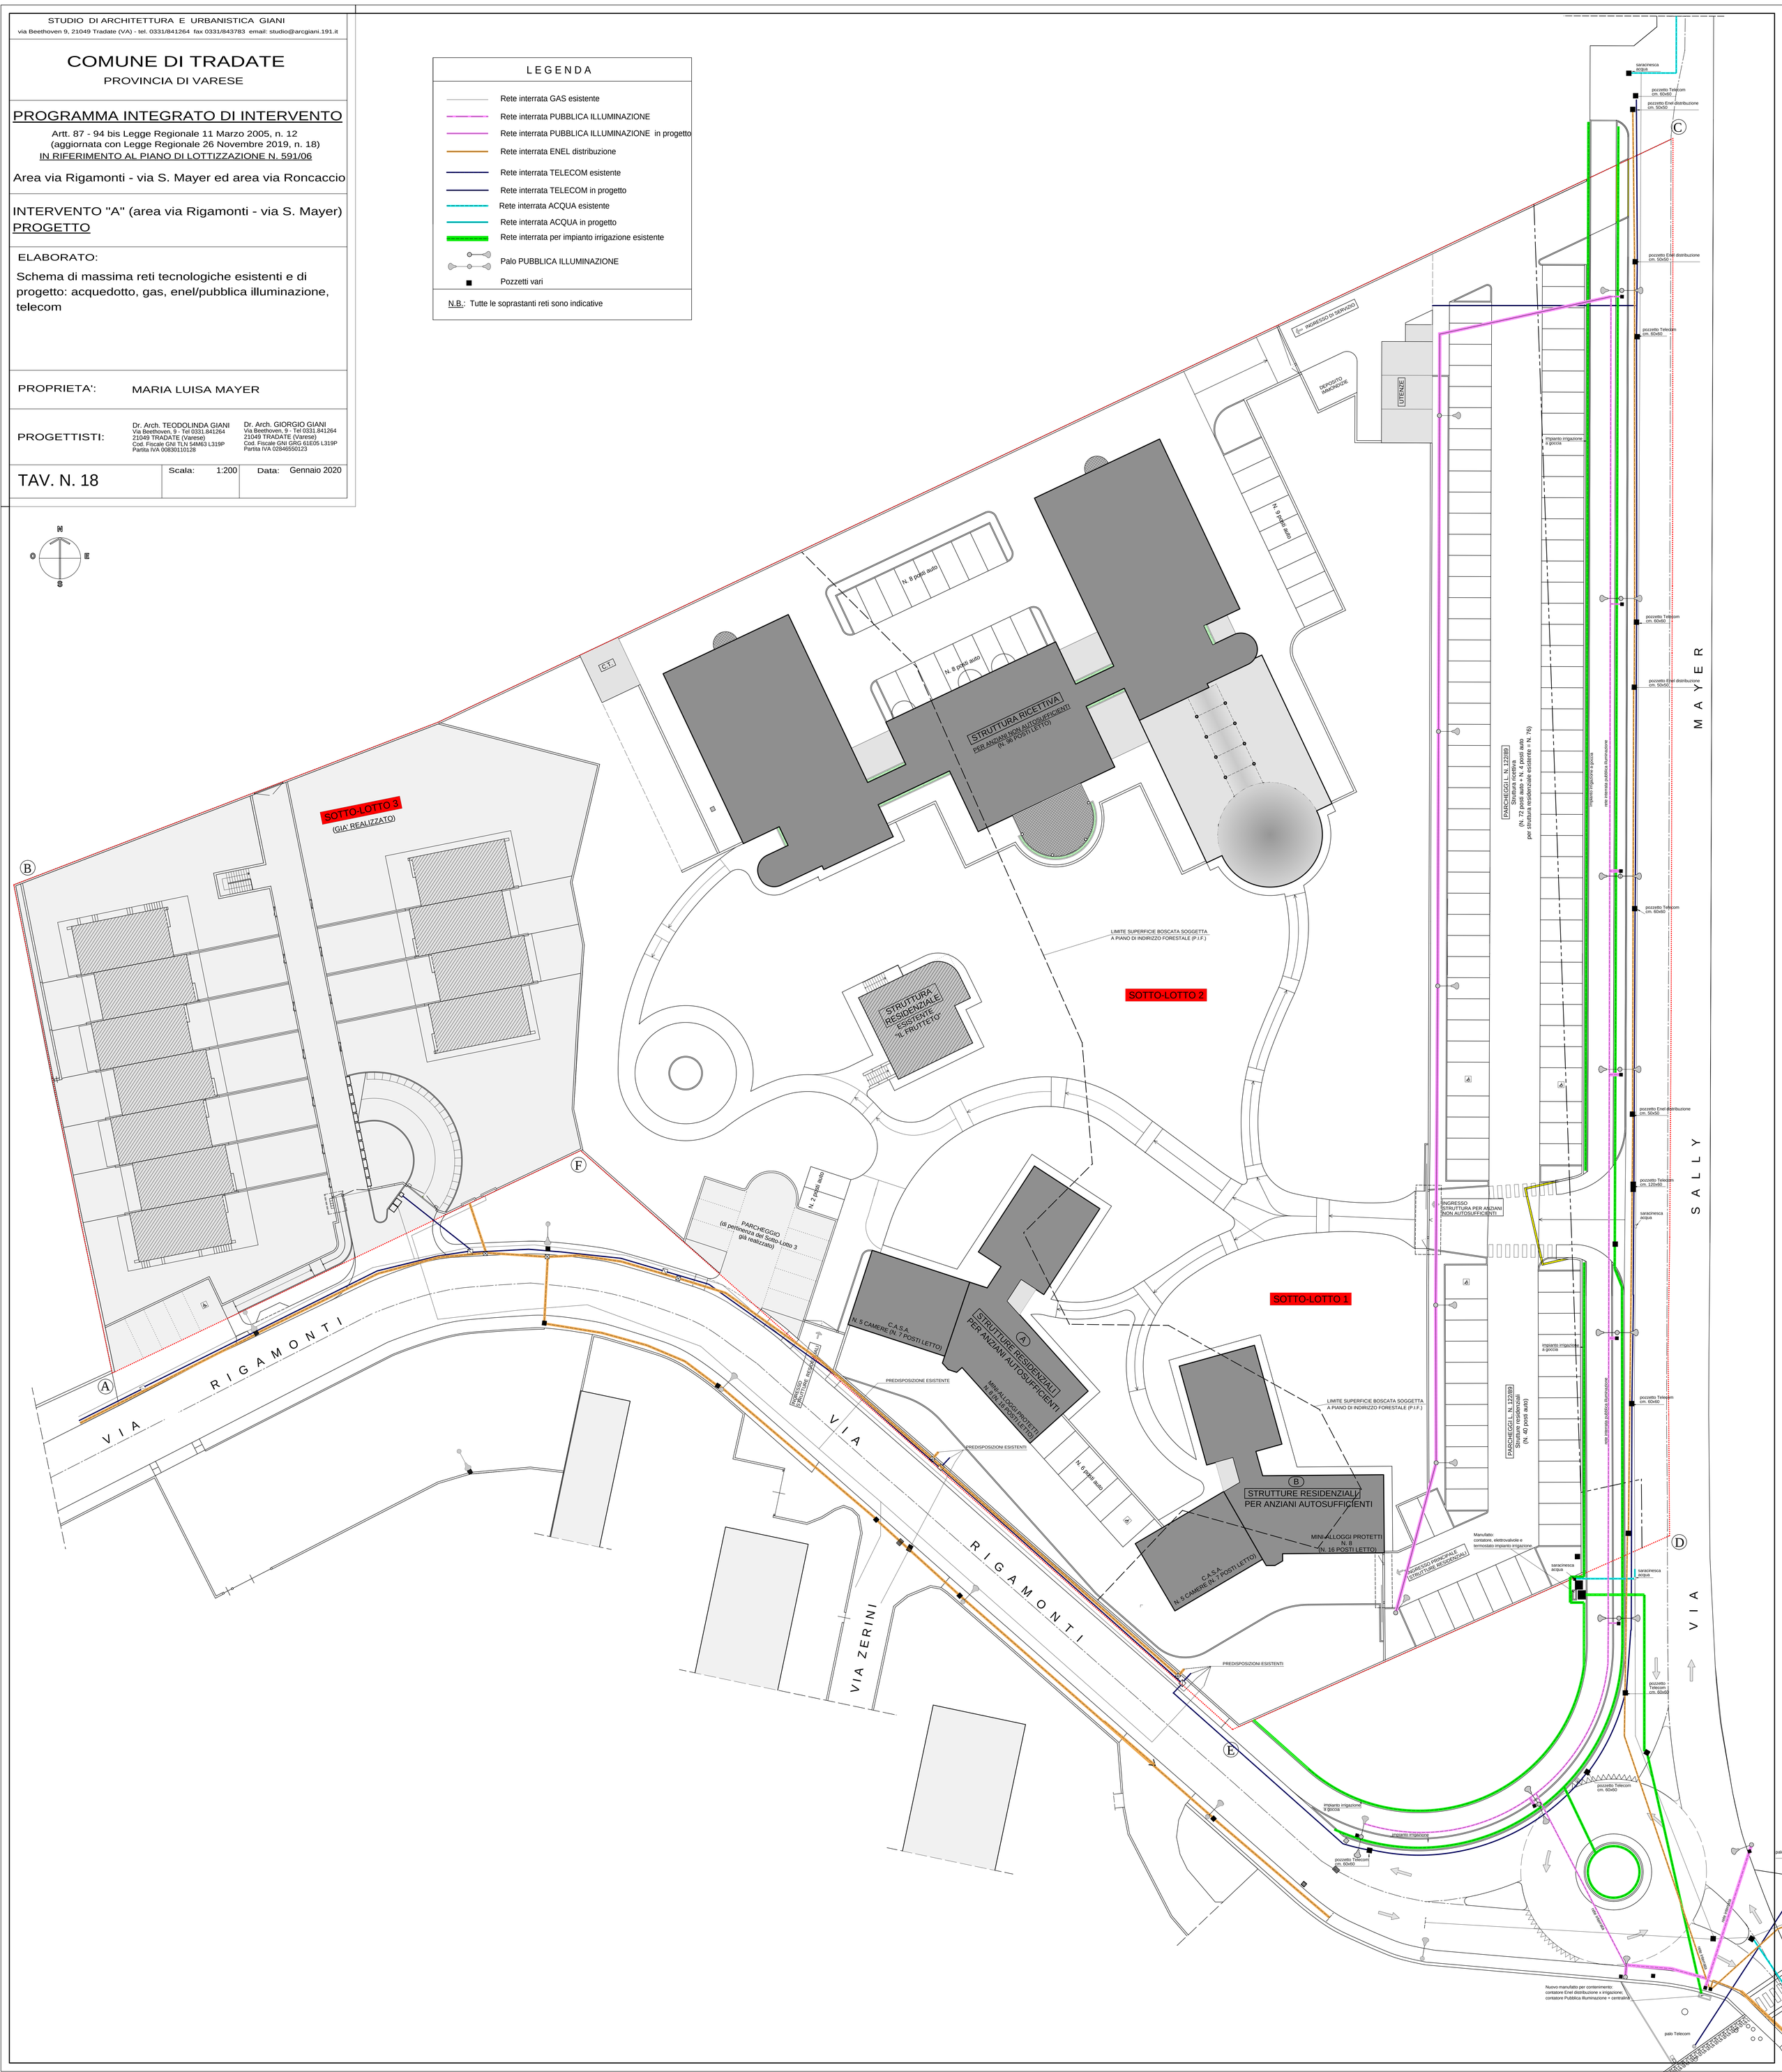
N.B.: Tutte le soprastanti reti sono indicative