



SEZIONE A-A - PROGETTO
scala 1:50

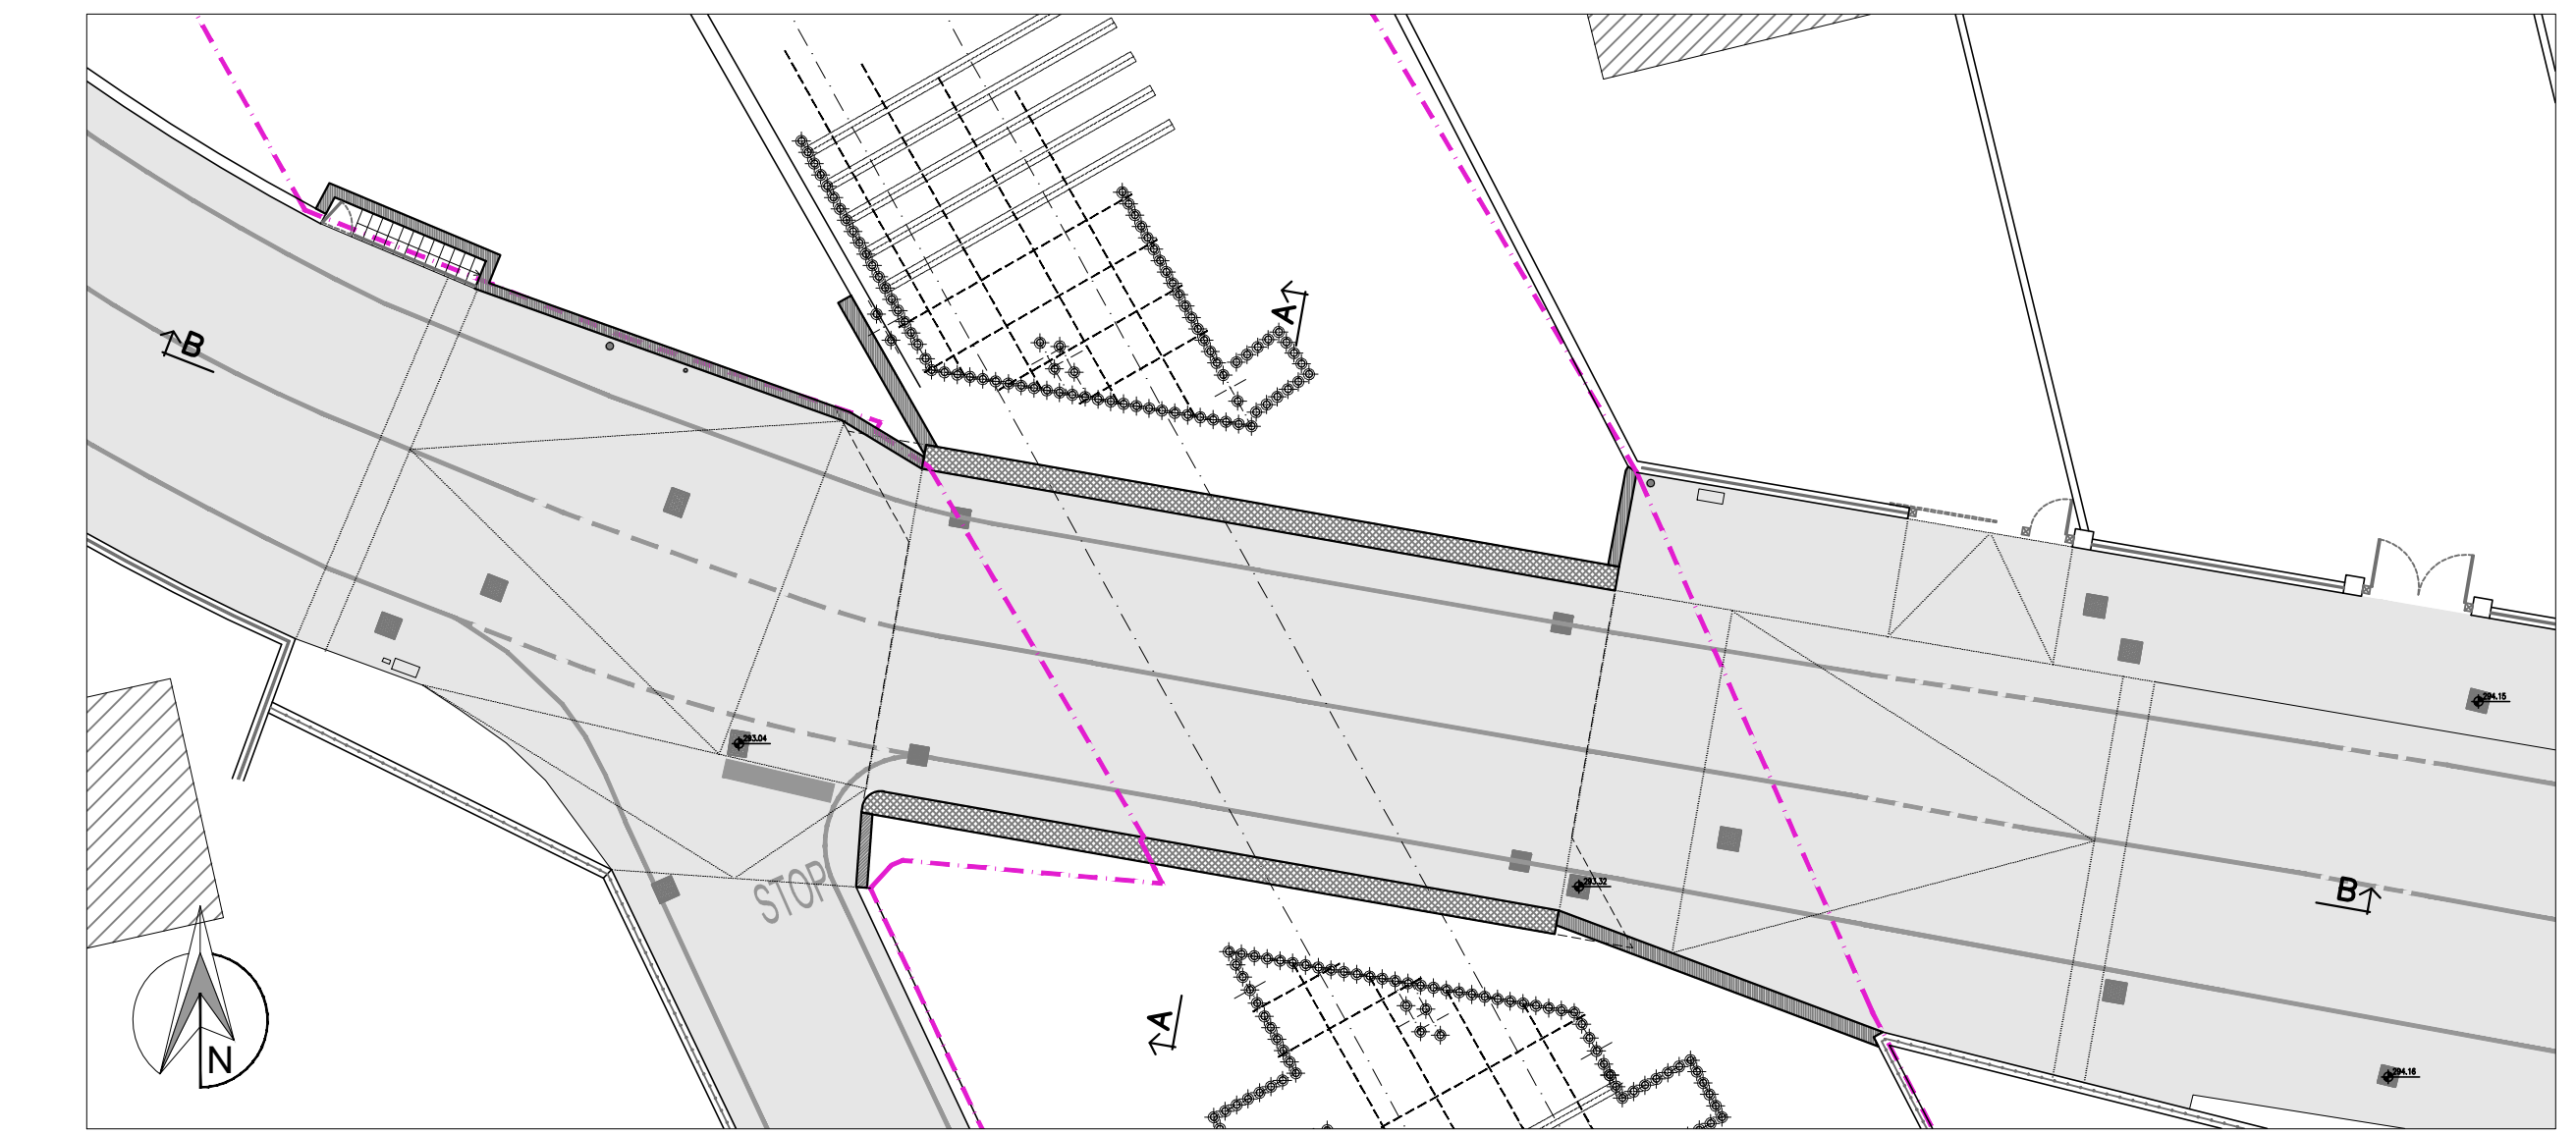

PIANTA CHIAVE
scala 1:200

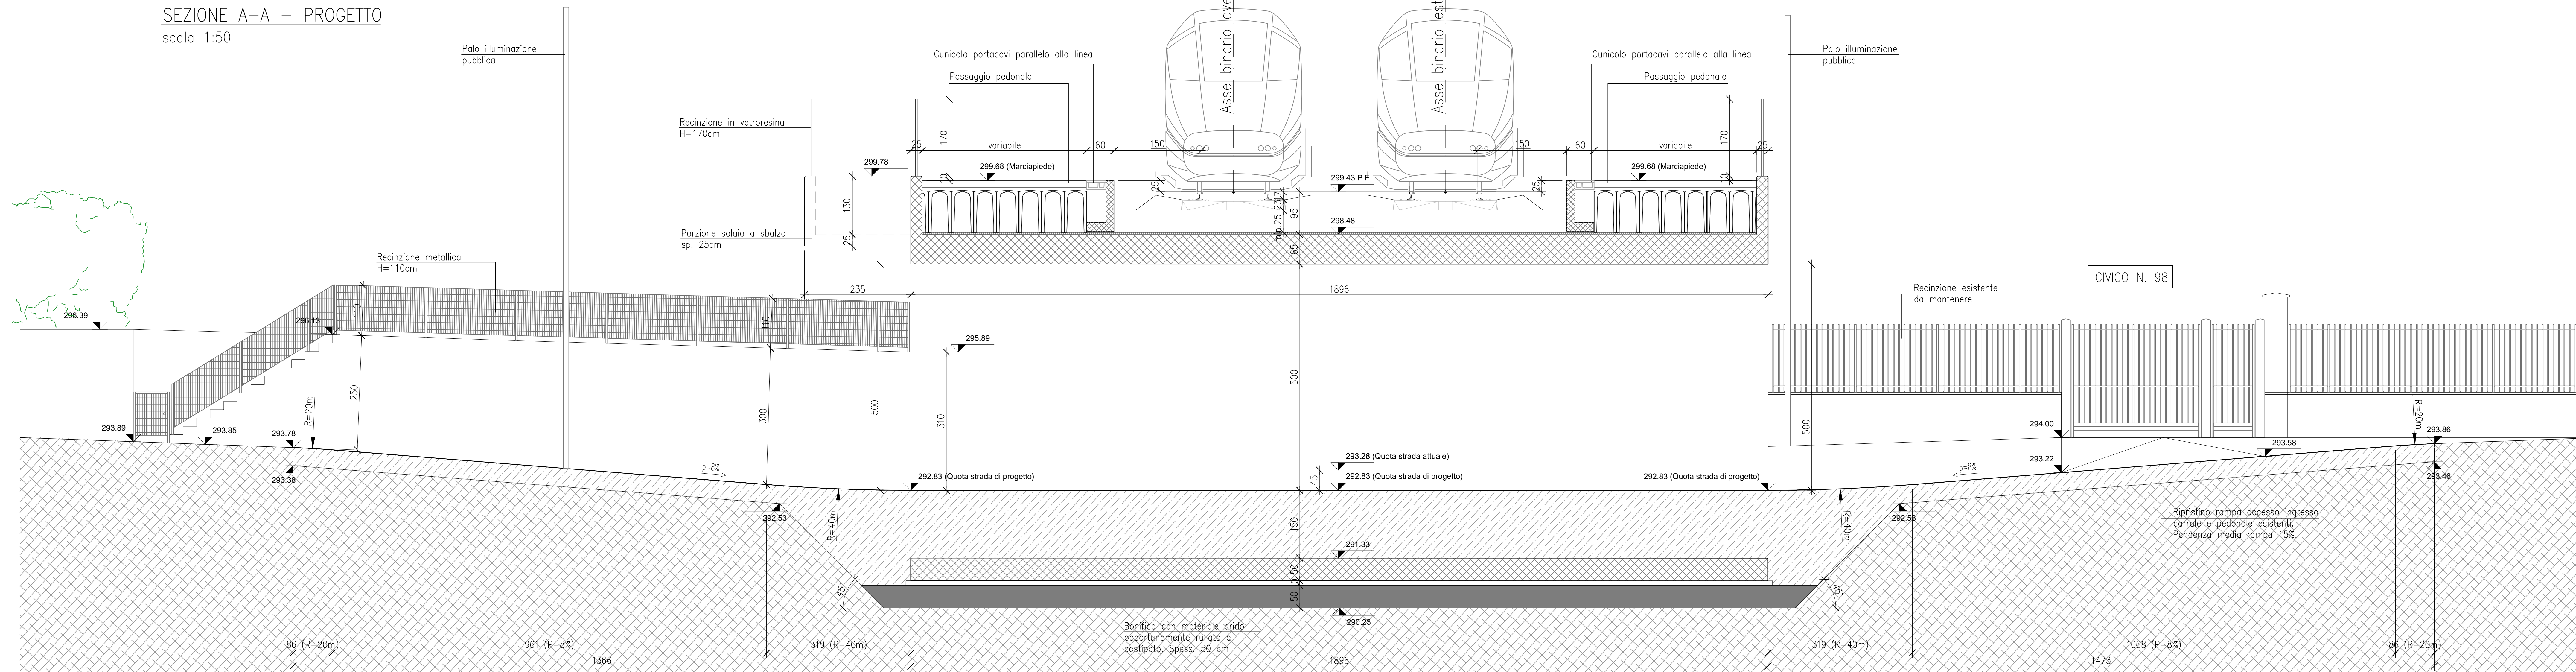

SEZIONE B-B - PROGETTO
scala 1:50

Regione Lombardia
Direzione Generale Infrastrutture e Mobilità

FERROVIENORD
FNMGROUP

NORD_ING
FNMGROUP

CODICE COMPLESSA	LIVELLO PROGETTAZIONE	DATA PROGETTO	PROGETTISTA	CATEGORIA OPERA	NUMERO OPERA	REVISIONE	SCALA
MS06	E	C	055	0A	02	R1	1:50

MS06 - MANUTENZIONE STRAORDINARIA SEDE E MANUFATTI DI LINEA
Progetto Esecutivo

SOTTOPASSO VEICOLARE DI C.so MATTEOTTI - TRADATE (VA)
PROGETTO
SEZIONI A-A E B-B MANUFATTO SOTTOPASSO

Revisioni	Data	Descrizione	Redatto	Controllato
3	-	-	-	-
2	-	-	-	-
1	-	-	-	-
0	MAG 2021	PRIMA EMISSIONE		RG

NORD_ING FERROVIENORD

Progettista	Collaboratori	Redatto	Controllato	Approvato	Data
NORD_ING FNMGROUP	CFI Consorzio Ferrovie Italiane S.p.A.	Bral	Lucifelli	Pirelli	02/2019

0289-2018

FILE: MS06CORSO-RO_PRG Sezioni