

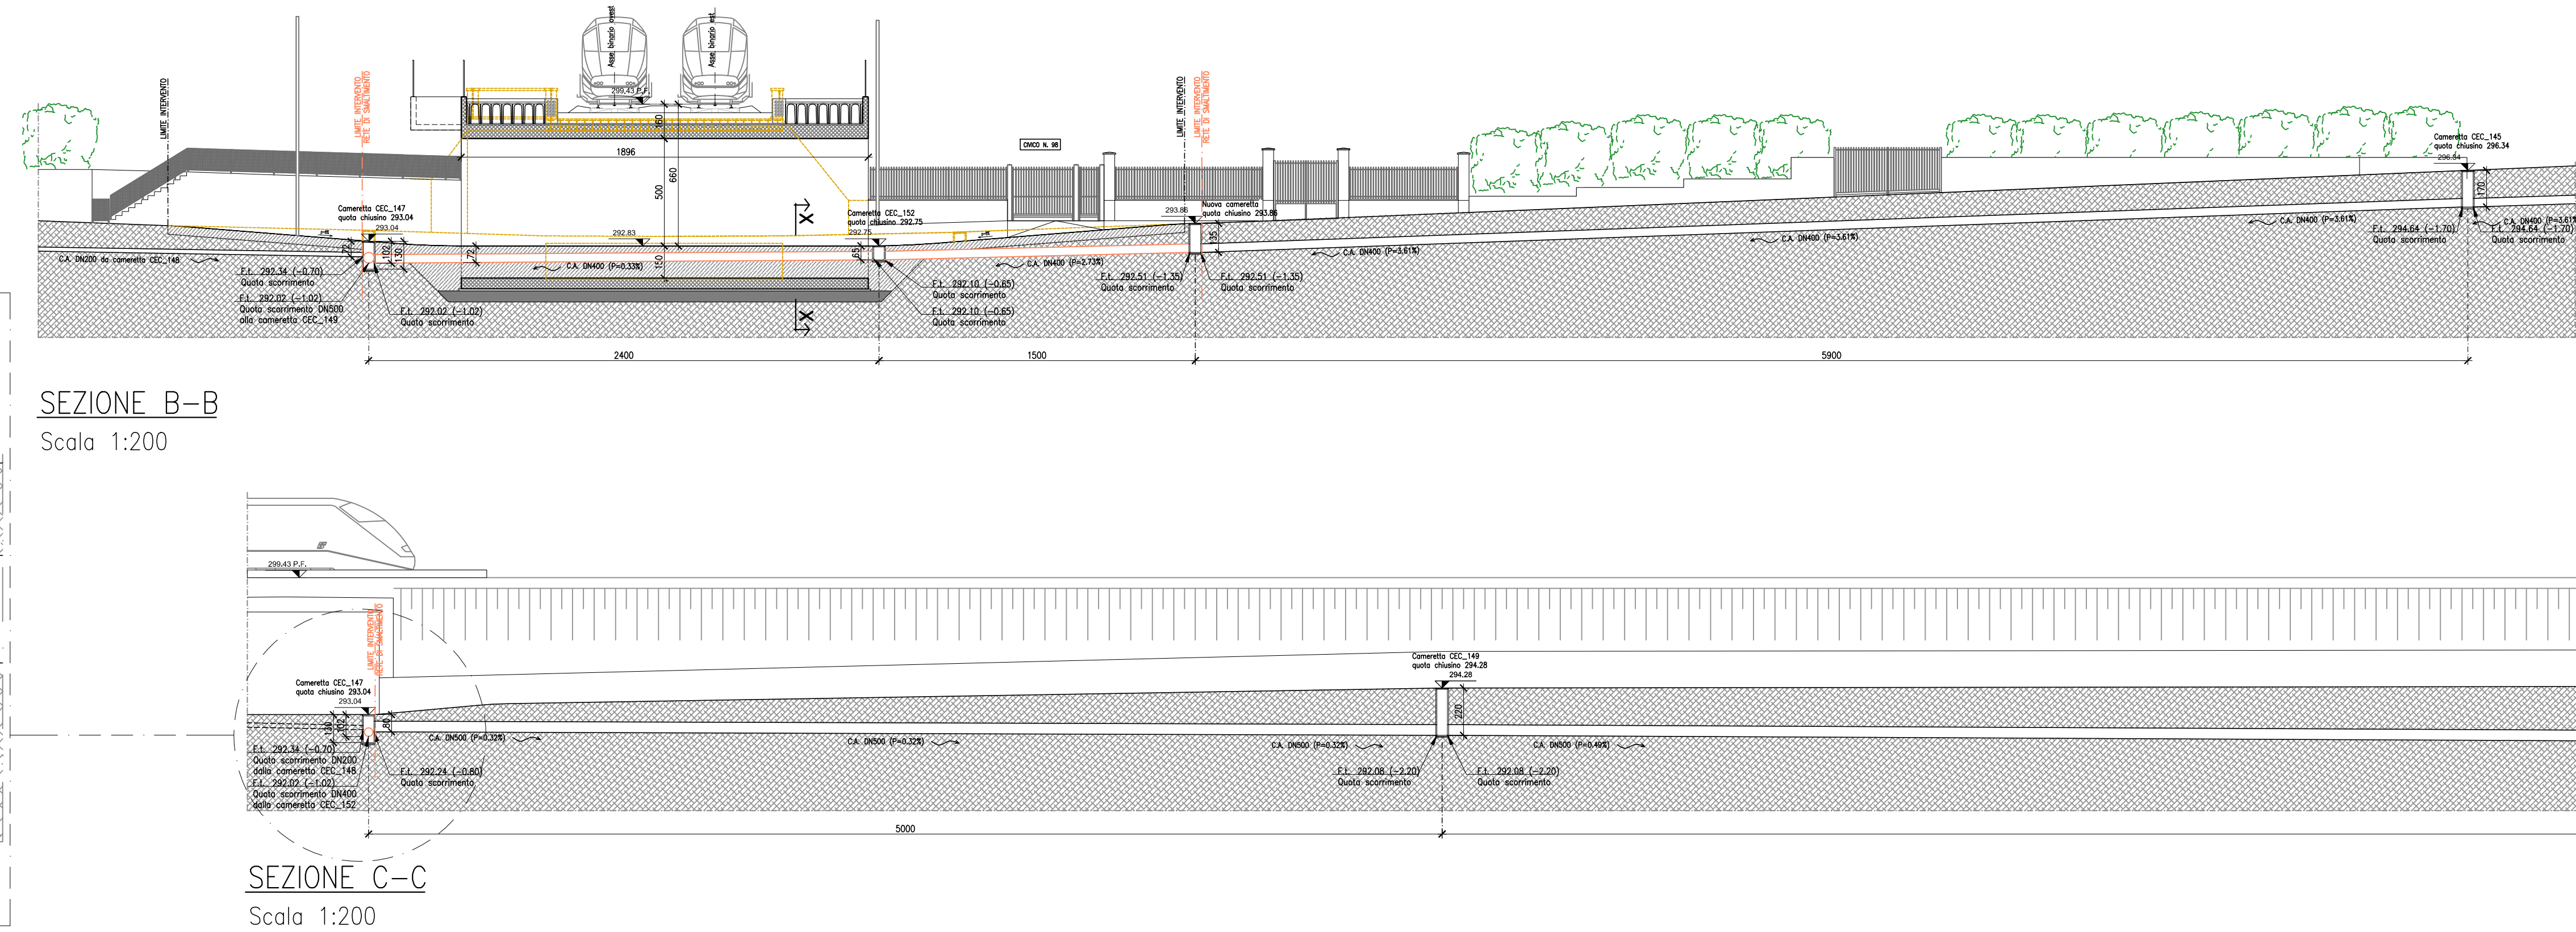
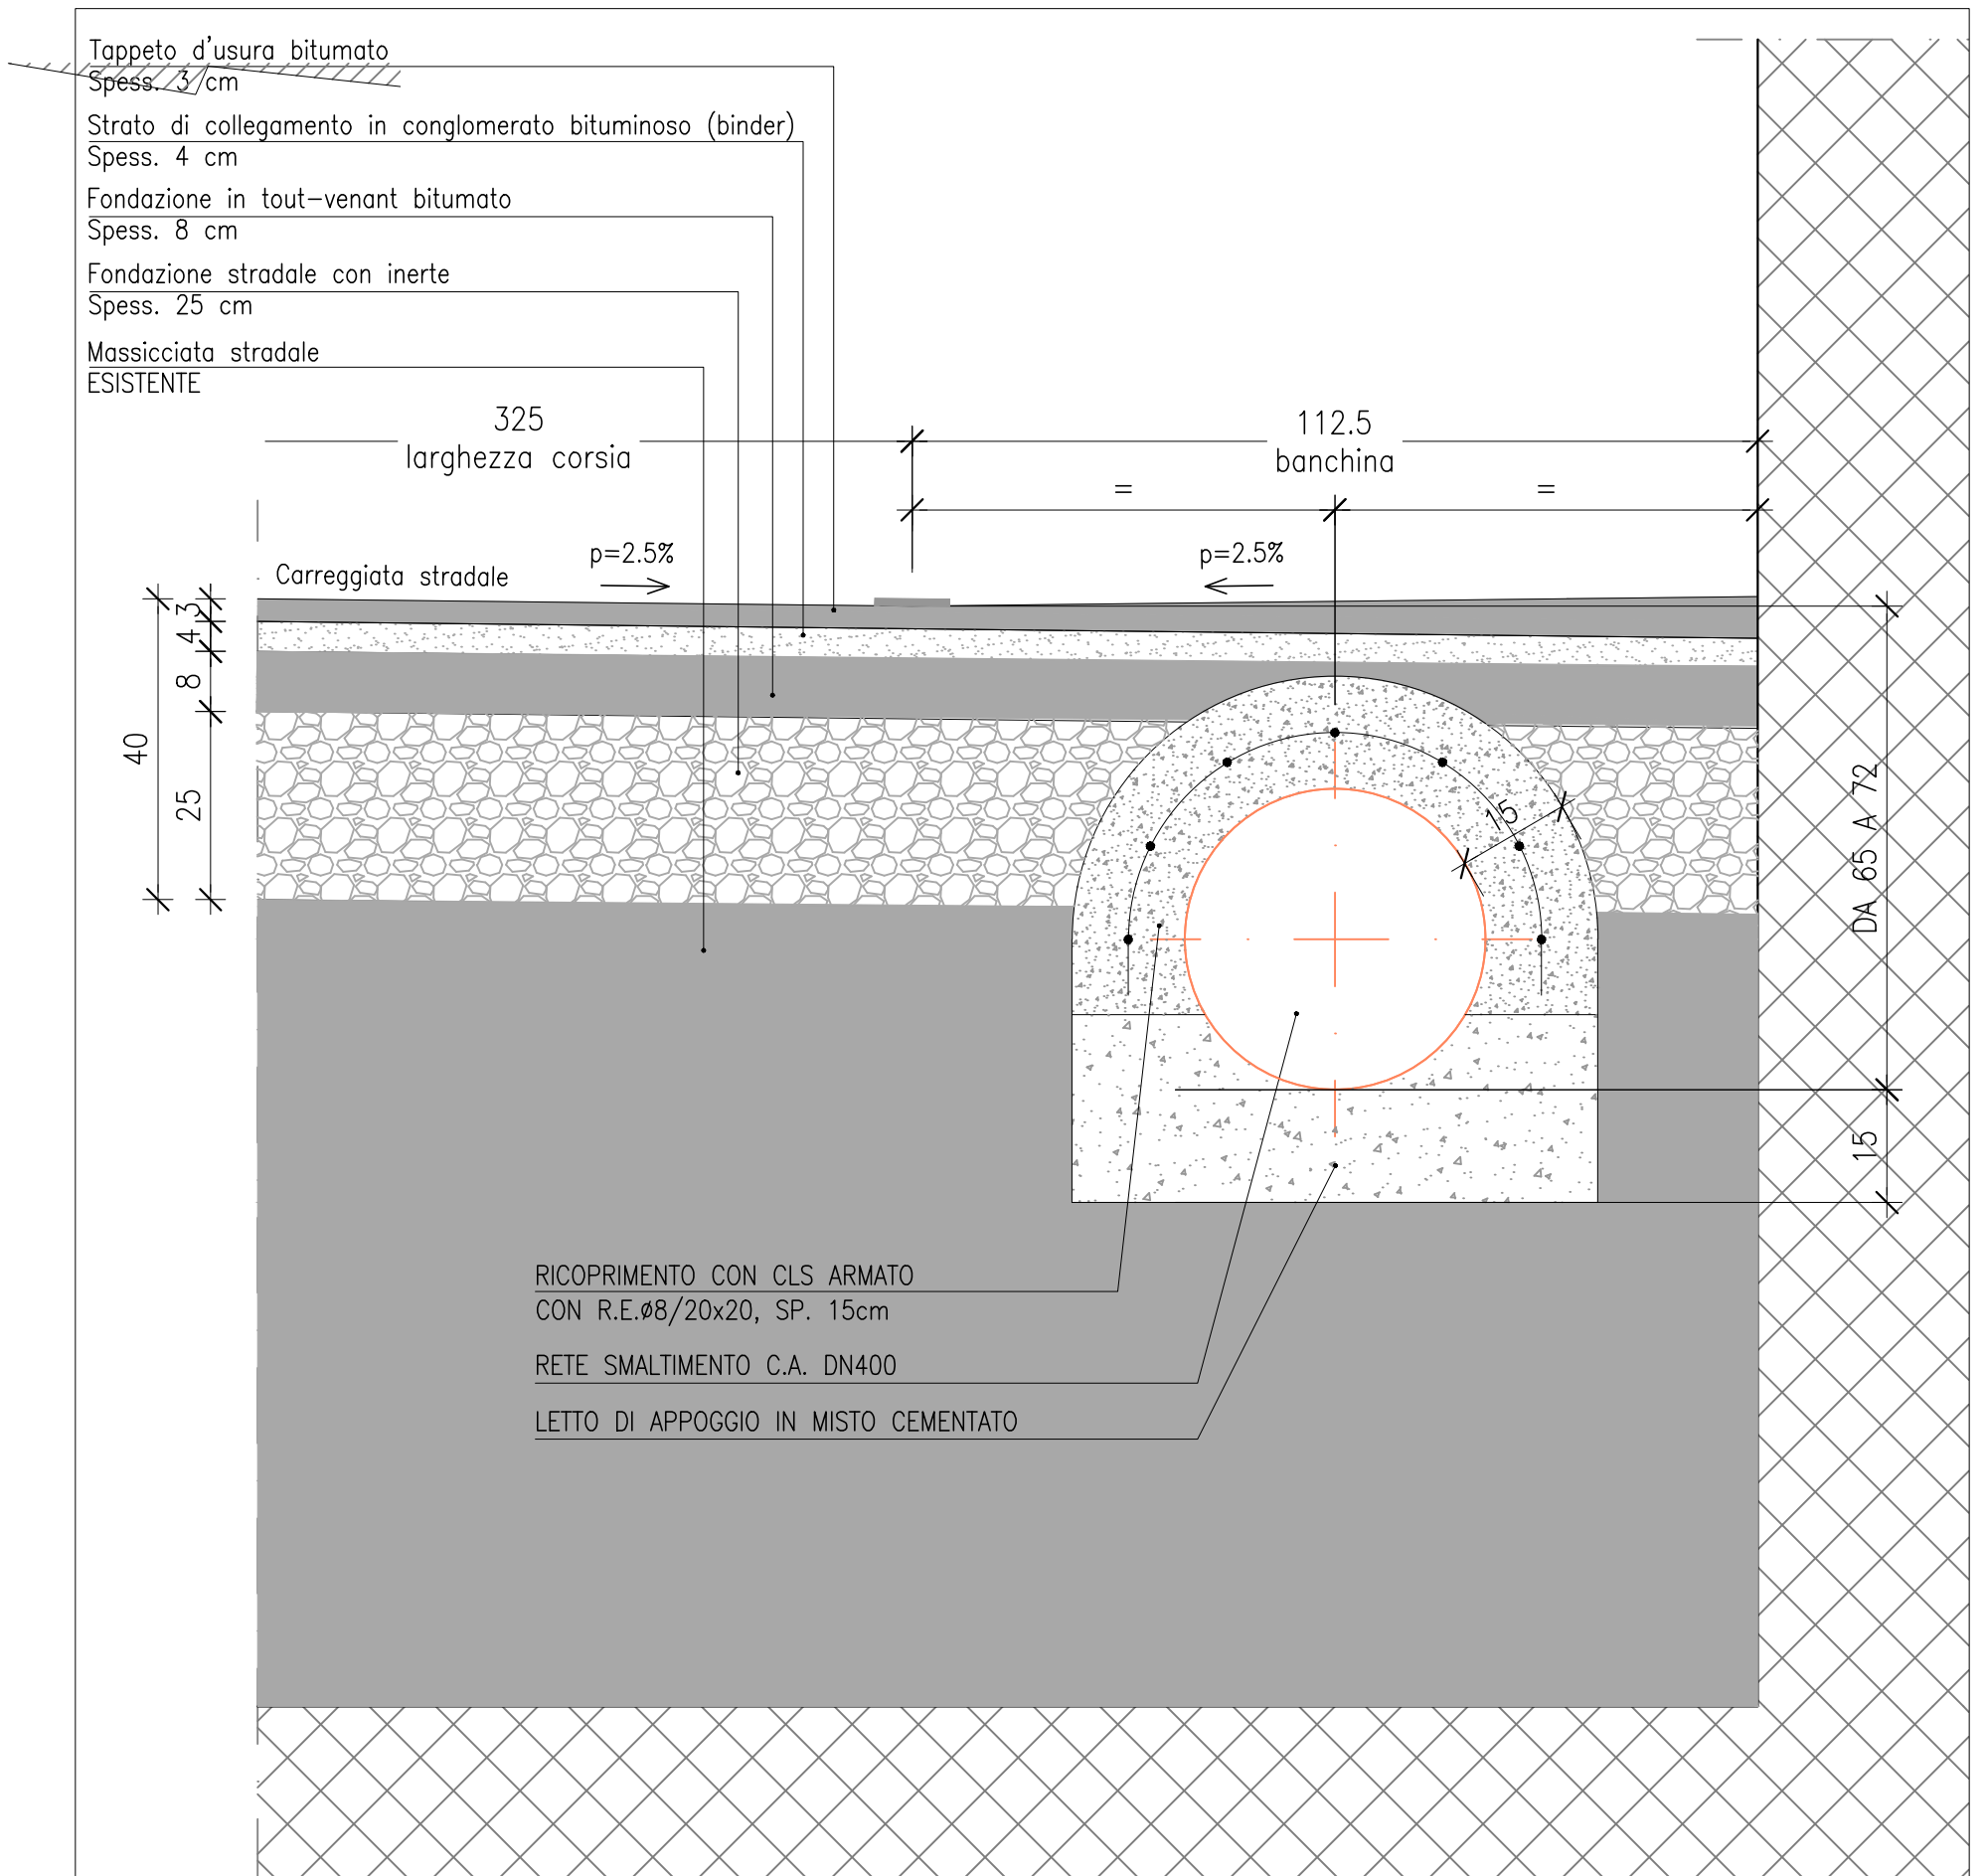


PARTICOLARE CAMERETTA DI ISPEZIONE CEC_147
scala 1:20

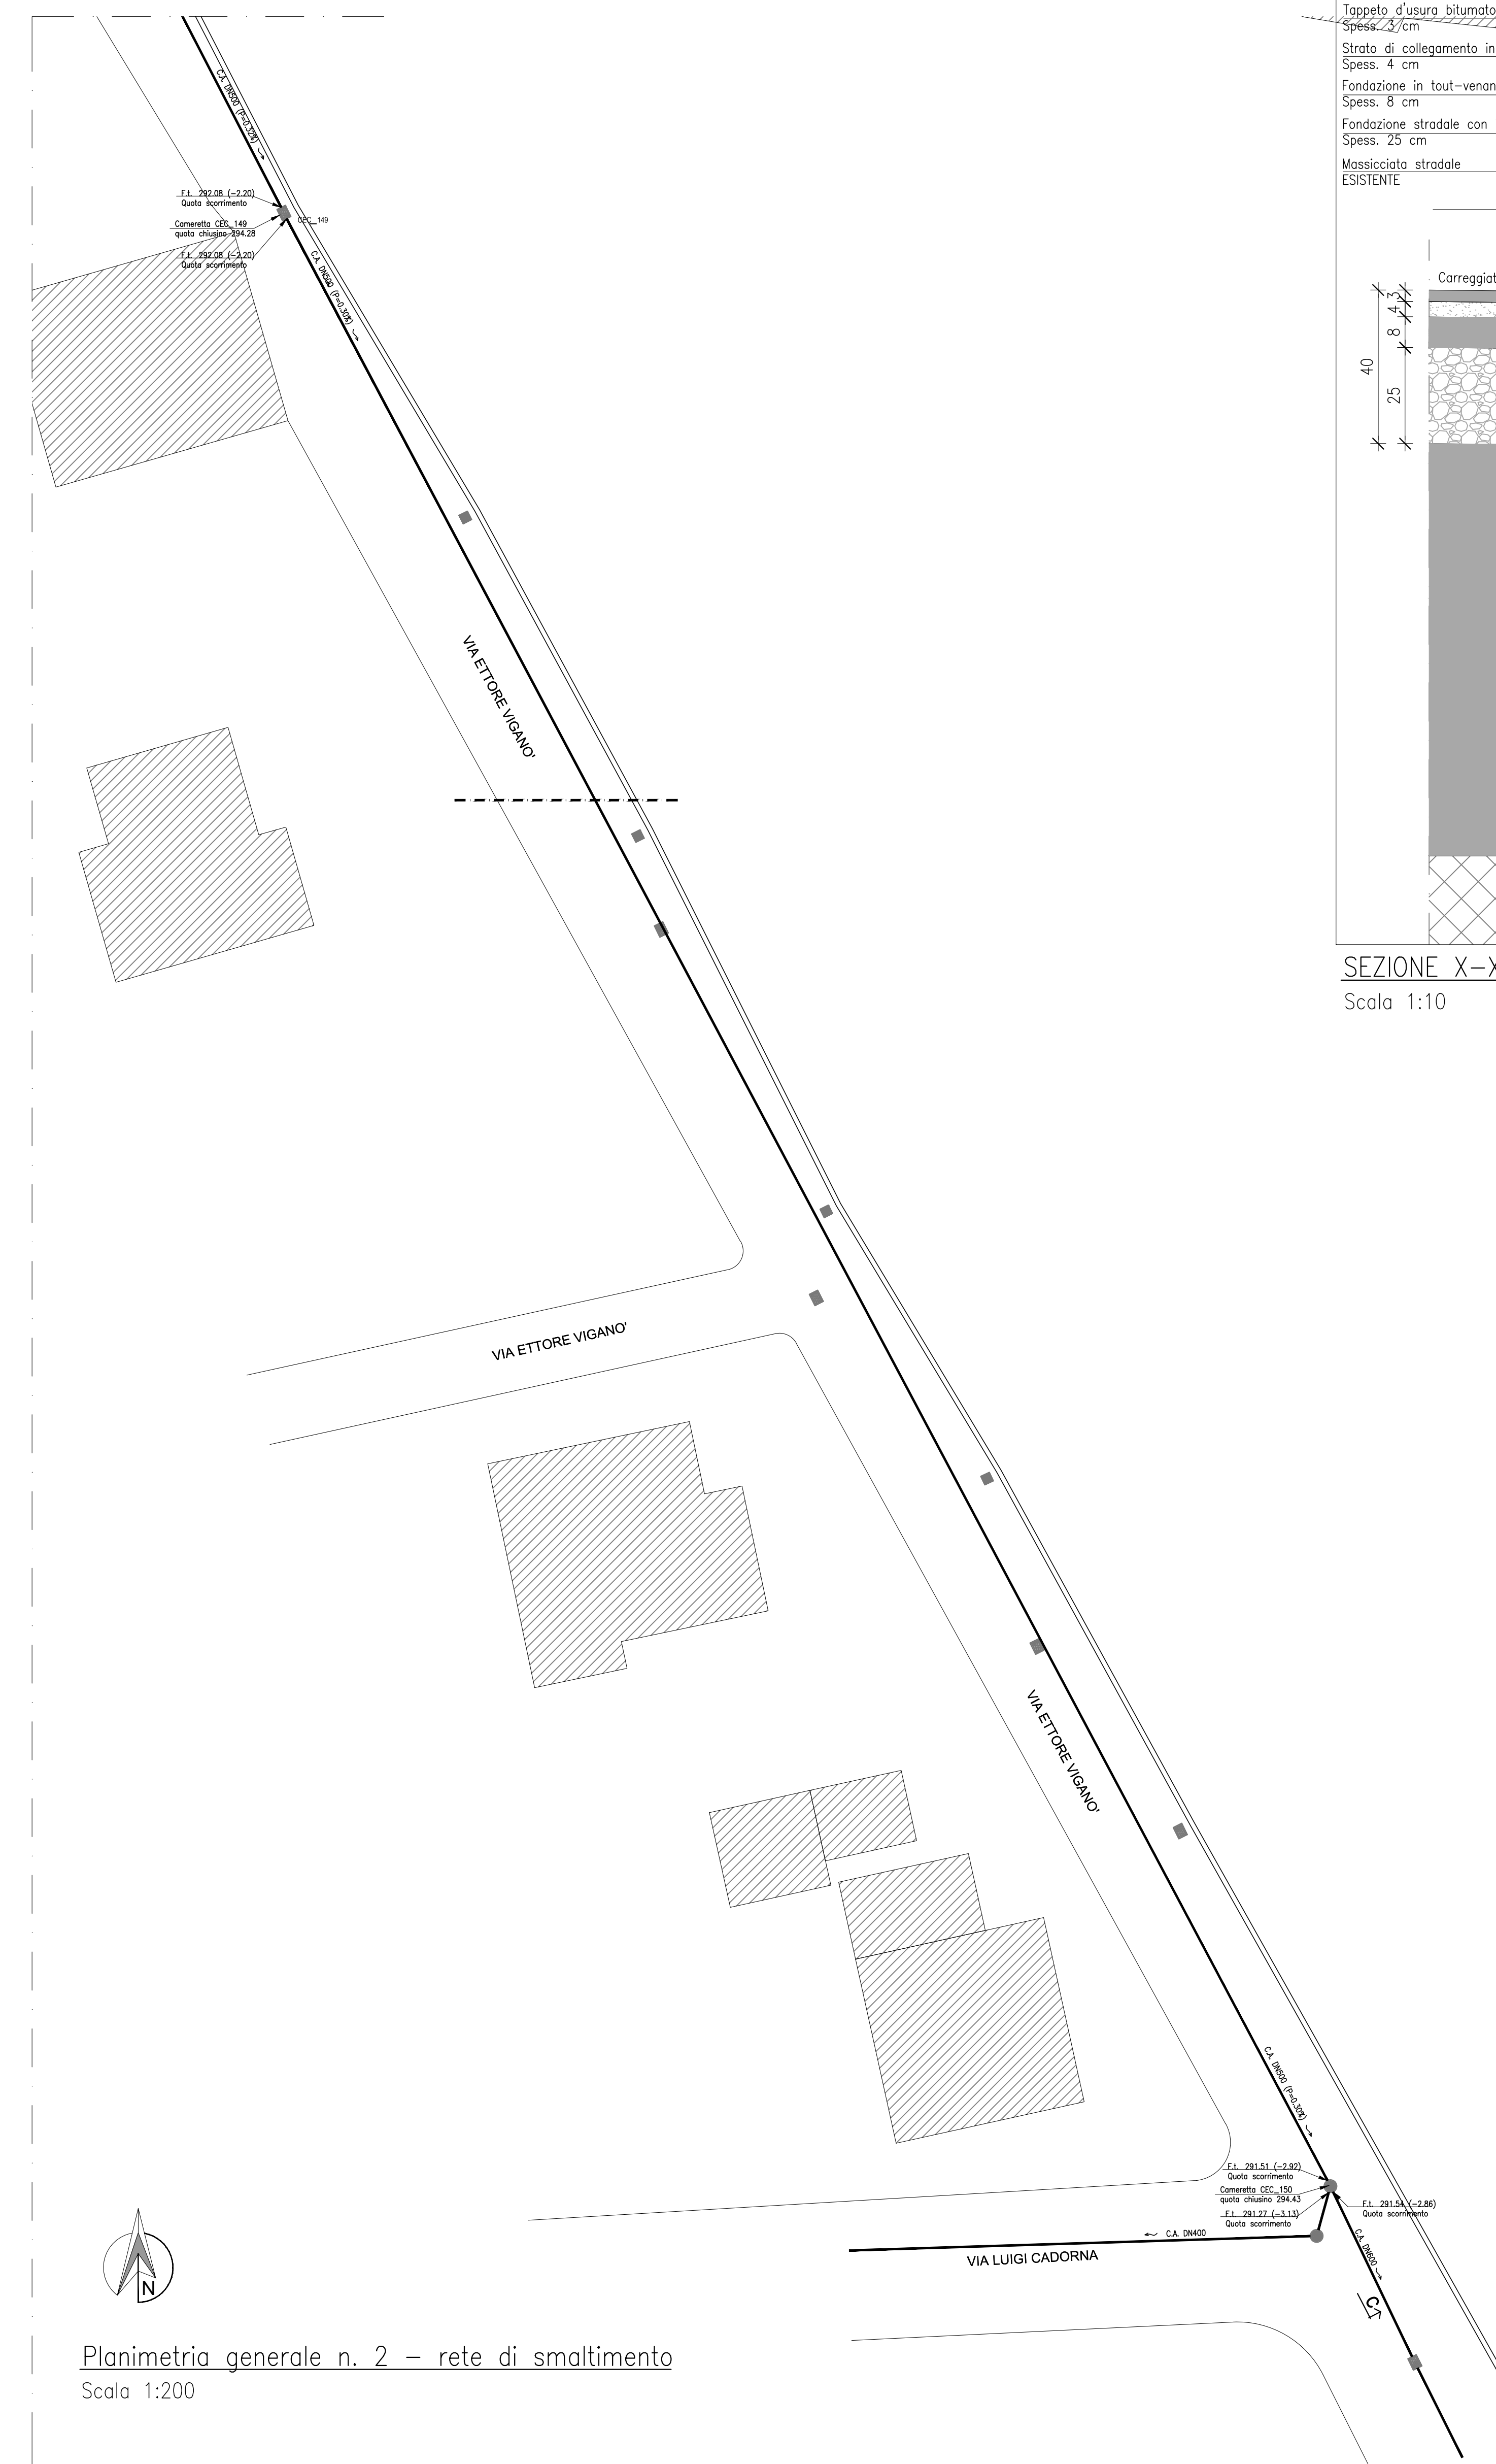

SEZIONE C-C
Scala 1:200

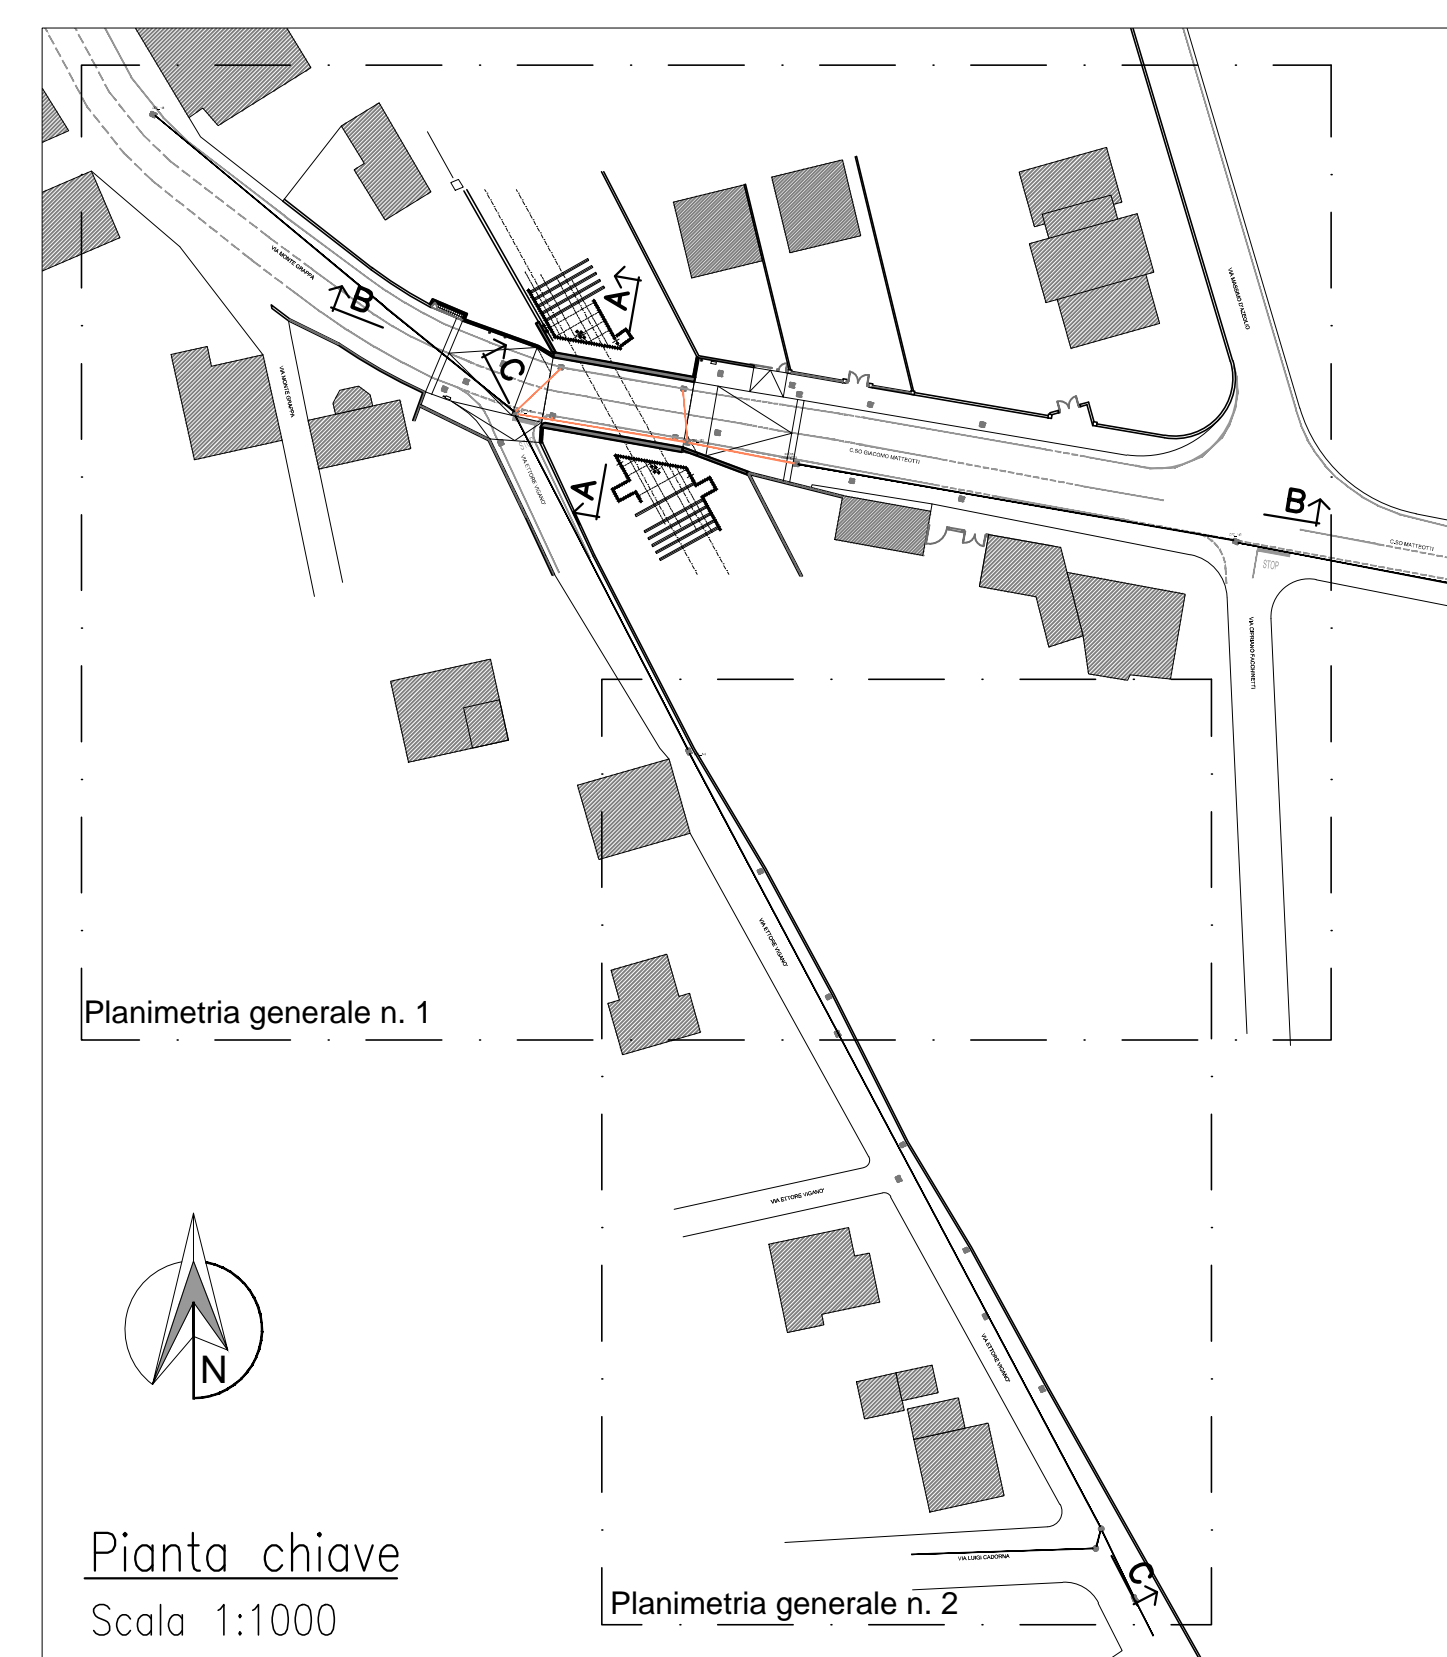

LEGENDA

- NUOVA RETE DI SMALTIMENTO
- RETE DI SMALTIMENTO ESISTENTE DA MANTENERE

Regione Lombardia
Direzione Generale Infrastrutture e Mobilità

FERROVIENORD
FNM GROUP

NORD_ING
FNM GROUP

REVISIONE	DATA	DESCRIZIONE	REDAZIONE	CONFERMAZIONE
3	-	-	-	-
2	-	-	-	-
1	-	-	-	-
0	MAG 2021	PRIMA EMISSIONE	RG	

MS06 - MANUTENZIONE STRAORDINARIA SEDE E MANUFATTI DI LINEA
Progetto Esecutivo

SOTTOPASSO VEICOLARE DI C.SO MATTEOTTI - TRADATE (VA)
RETE DI SMALTIMENTO - PROGETTO PLANIMETRIA E SEZIONI

Progettata da: **NORD_ING** FNM GROUP

Collaborazione: **FERROVIENORD** FNM GROUP

REDAZIONE: **RG**

CONFERMAZIONE: **RG**

DATA: 08/2021

PROGETTO: 0289-2018