



Sezione trasversale - Stato di fatto
Scala 1:50

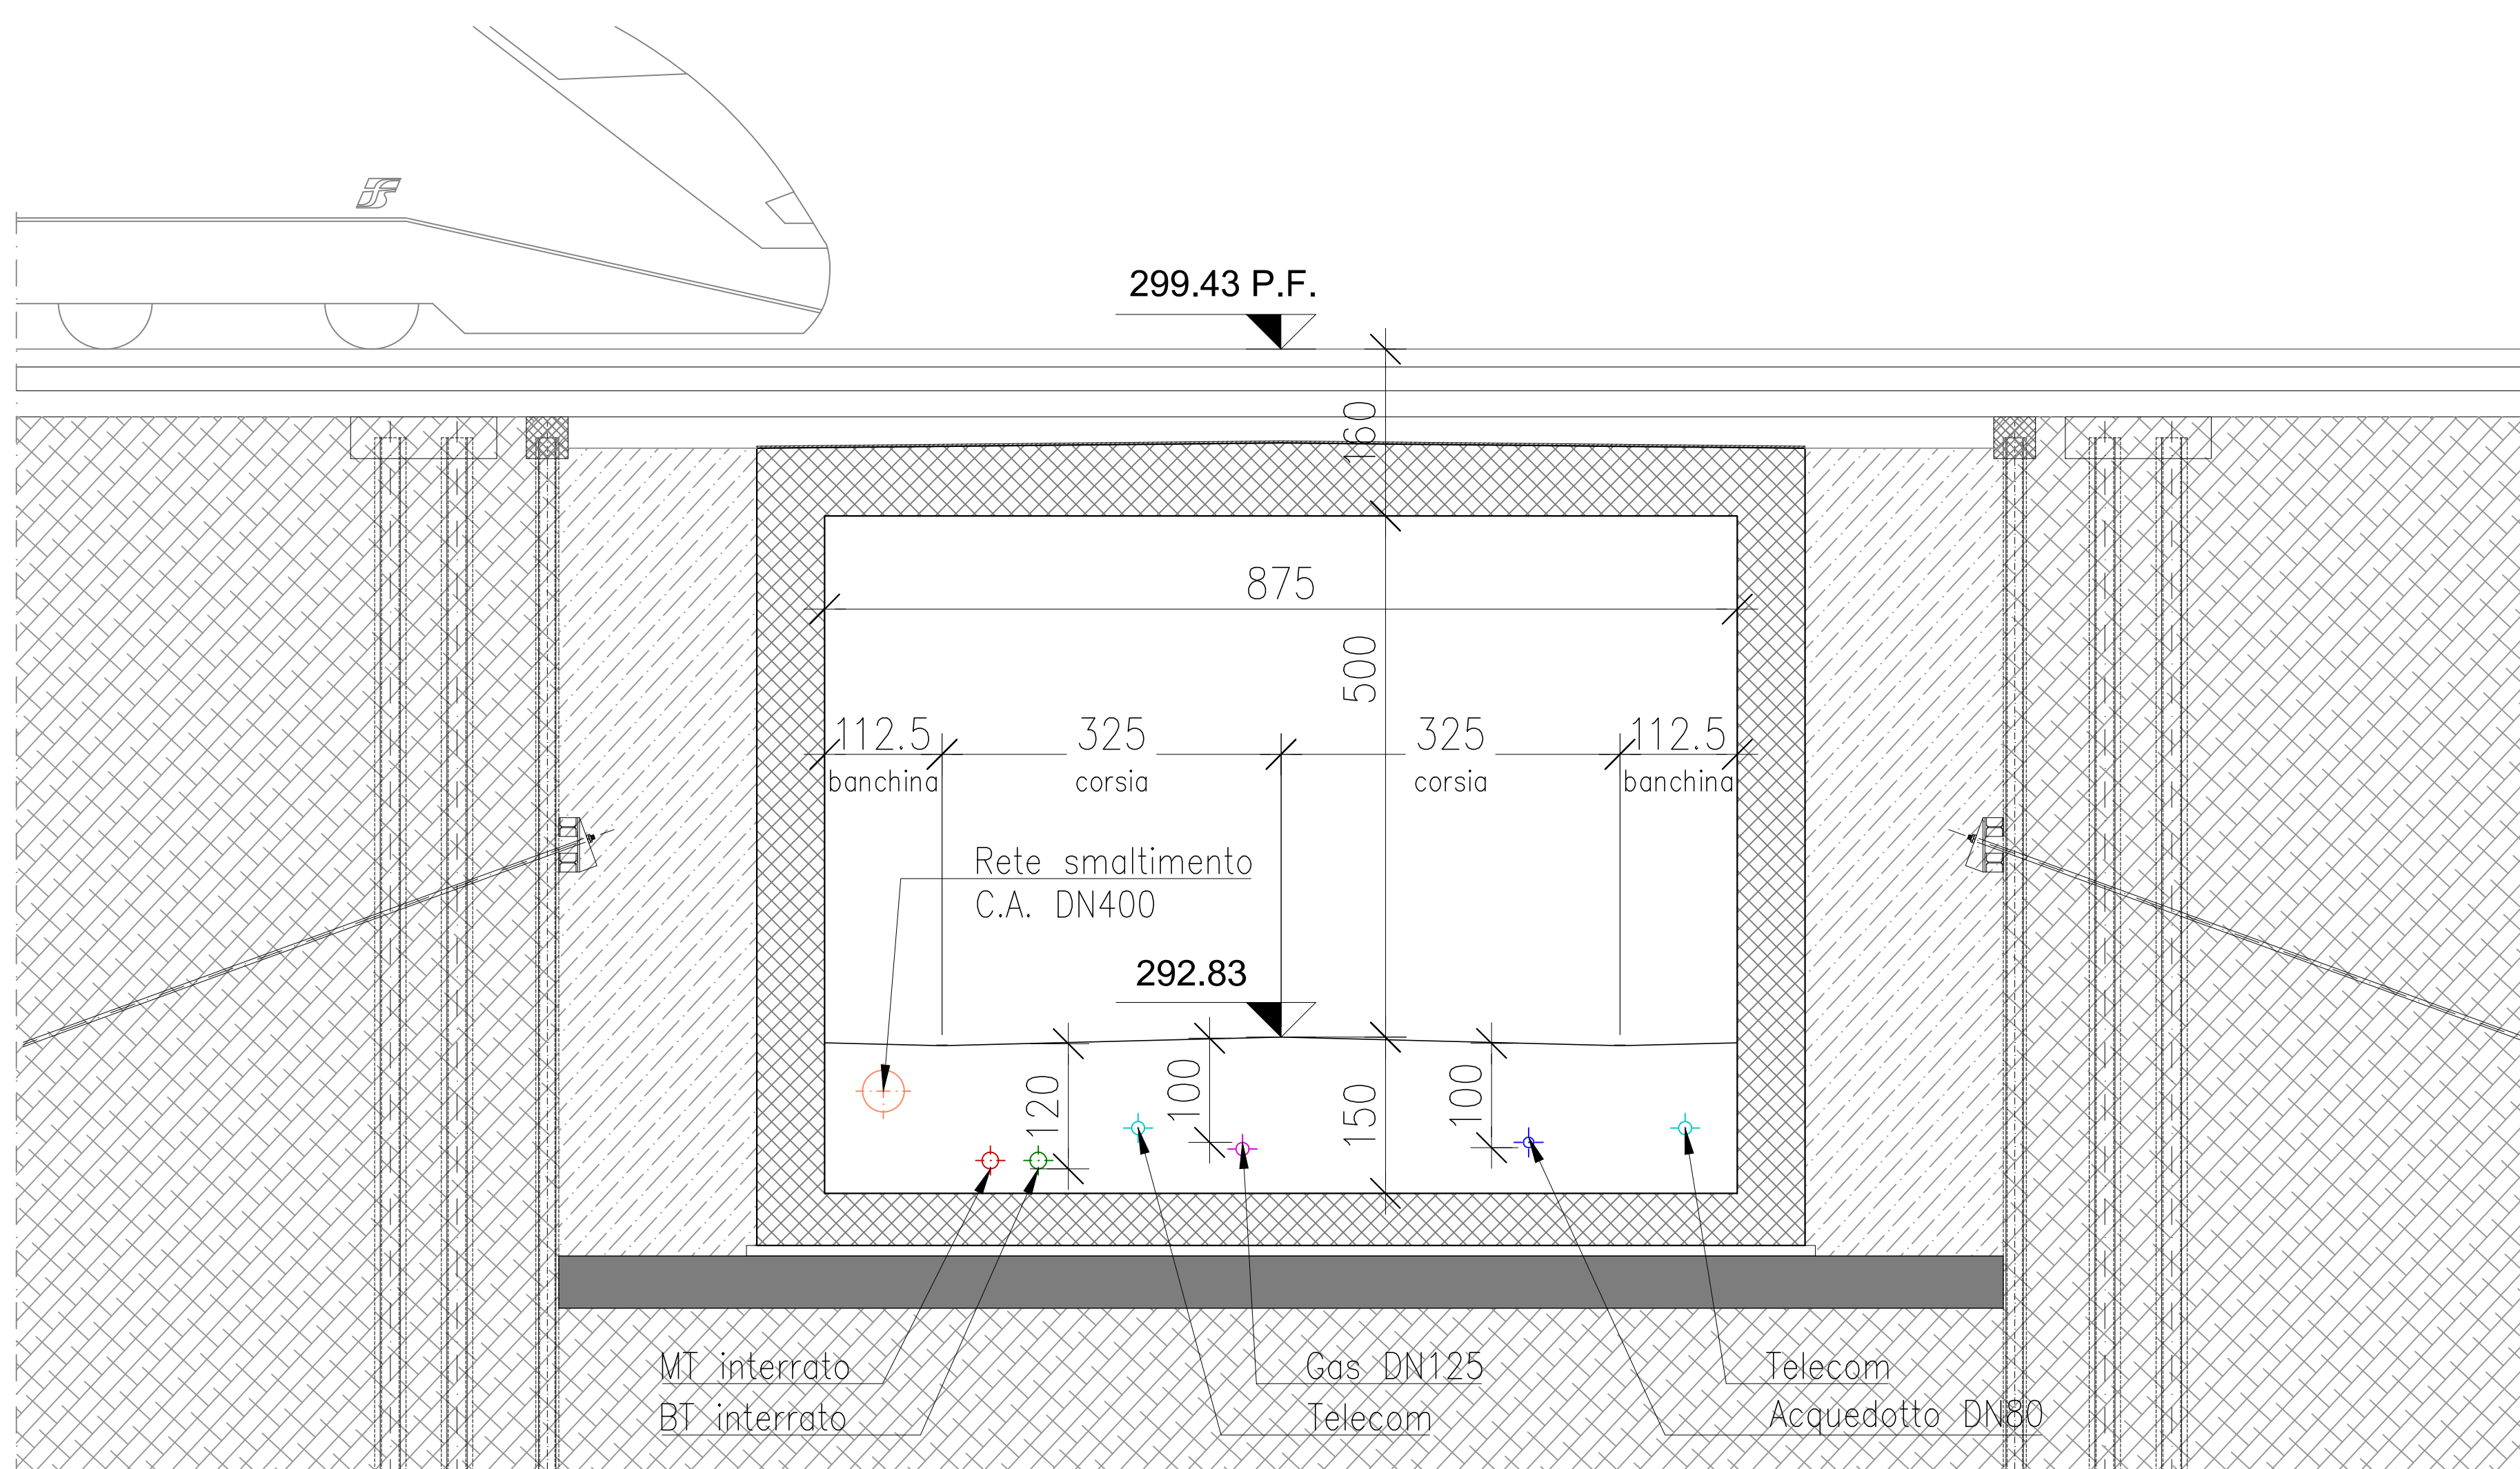

Sezione trasversale - Progetto
Scala 1:50

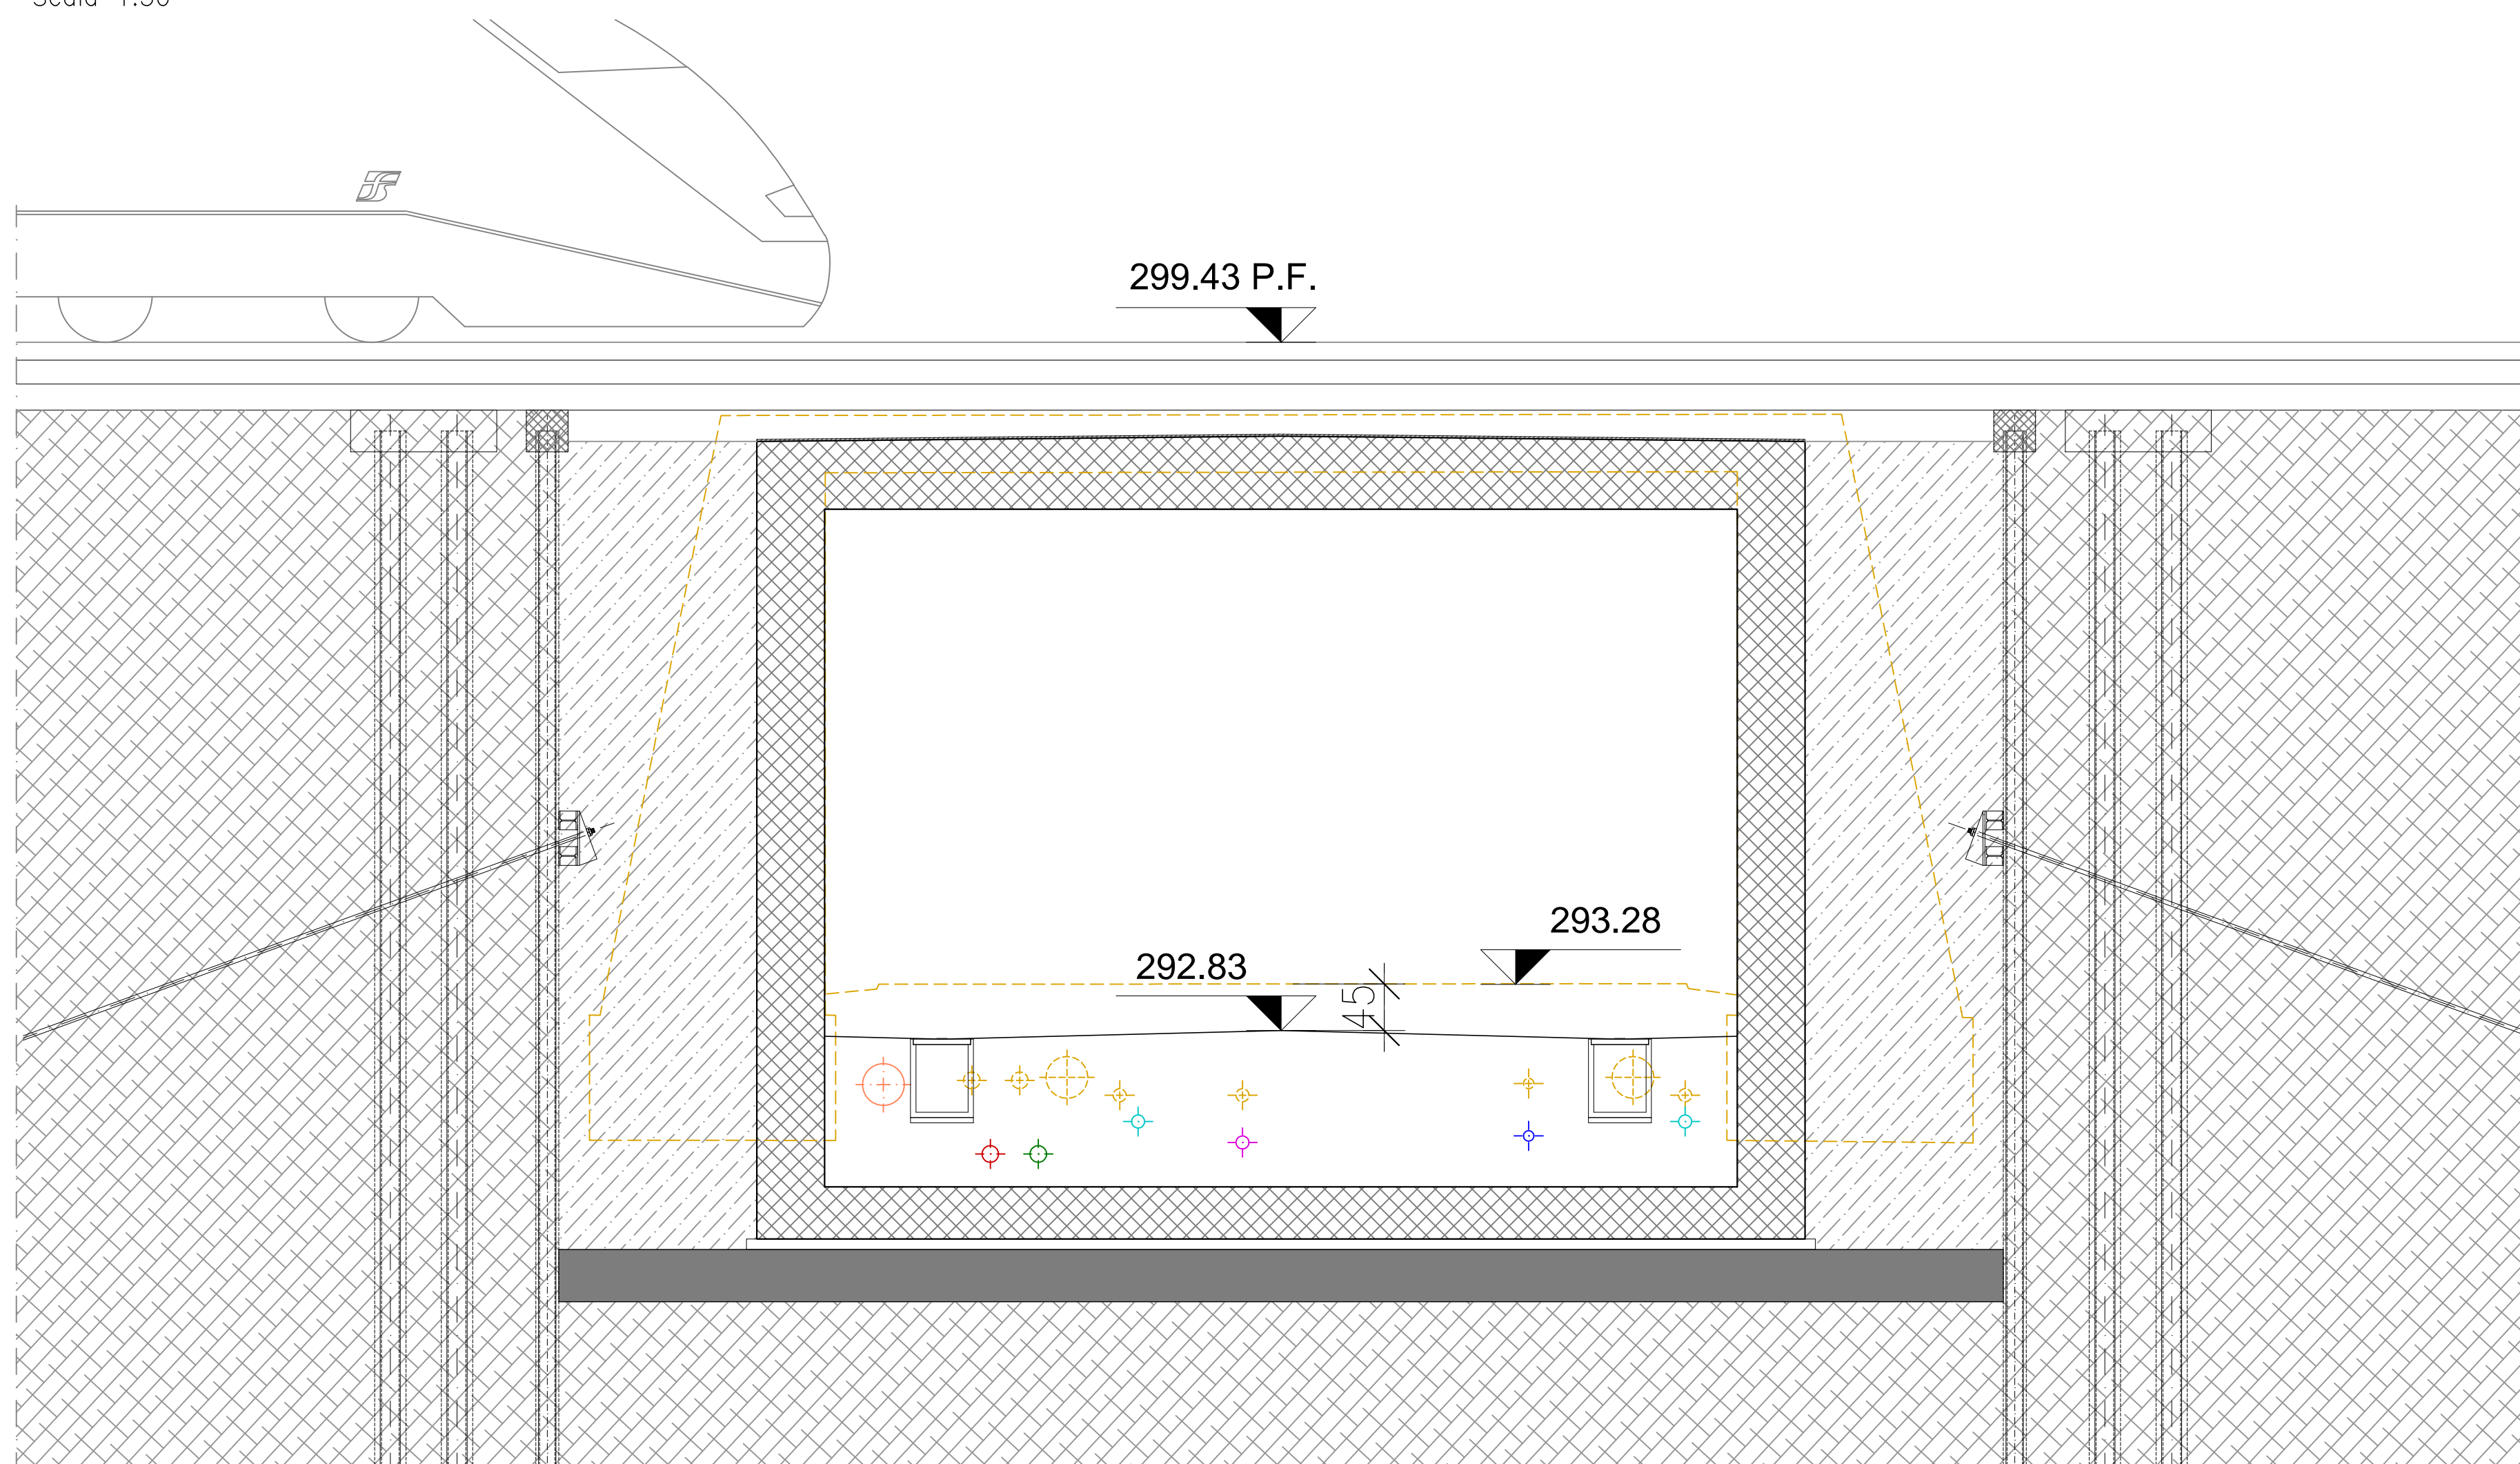

Sezione trasversale - Intervento
Scala 1:50

LEGENDA

- + Dorsale rete acquedotto - rete principale
- ⊕ Rete smaltimento - Acque miste
- + Rete elettrica - Linea MT interrata
- + Rete elettrica - Linea BT interrata
- + Rete gas metano - Rete 7" Specie - Tubazione acciaio Ø125
- + Rete Telecomunicazioni - Cavi in trincea
- + Rete telecomunicazioni - Tubazioni

DEMOLIZIONE MANUFATTO / SPOSTAMENTO RETI



Regione Lombardia
Direzione Generale Infrastrutture e Mobilità





CODICE CONVESSA	LIVELLO PROGETTAZIONE	D.P.R. 207/10	PROGRESSO ELABORATO	CATEGORIA OPERA	NUMERO OPERA	REVISIONE	SCALA
MS06	E	C	065	0A	1	R10	150

MS06 - MANUTENZIONE STRAORDINARIA SEDE E MANUFATTI DI LINEA
Progetto Esecutivo

SOTTOPASSO VEICOLARE DI C.so MATTEOTTI - TRADATE (VA)
SOTTOSERVIZI - SEZIONE TRASVERSALE
STATO DI FATTO, PROGETTO E INTERVENTO

Revisioni	Data	Descrizione	Redatto	Controllato
3	-	-	-	-
2	-	-	-	-
1	-	-	-	-
0	MAG 2021	PRIMA EMISSIONE	-	RG

NORD_ING

FERROVIENORD

Progettista	Collaborazione	Redatto	Controllato	Approvato	Data
NORD_ING	ETI	Bisoli	Locatelli	Pivetti	01/2019
<small>Via A. Moro, 21 - 10126 TORINO - Tel. 011/511111 - Fax 011/511111 P.IVA 02022020011 - C.F. 02022020011 Brevetto Qualità Certificato UNI EN ISO 9001:2008 - UNI EN ISO 14001:2004</small>		CODICE ARCHIVIO COLLABORATORE 0289-2018			

mod. 7.5 (6 rev.00)