




SEZIONE A-A - PROGETTO
scala 1:50

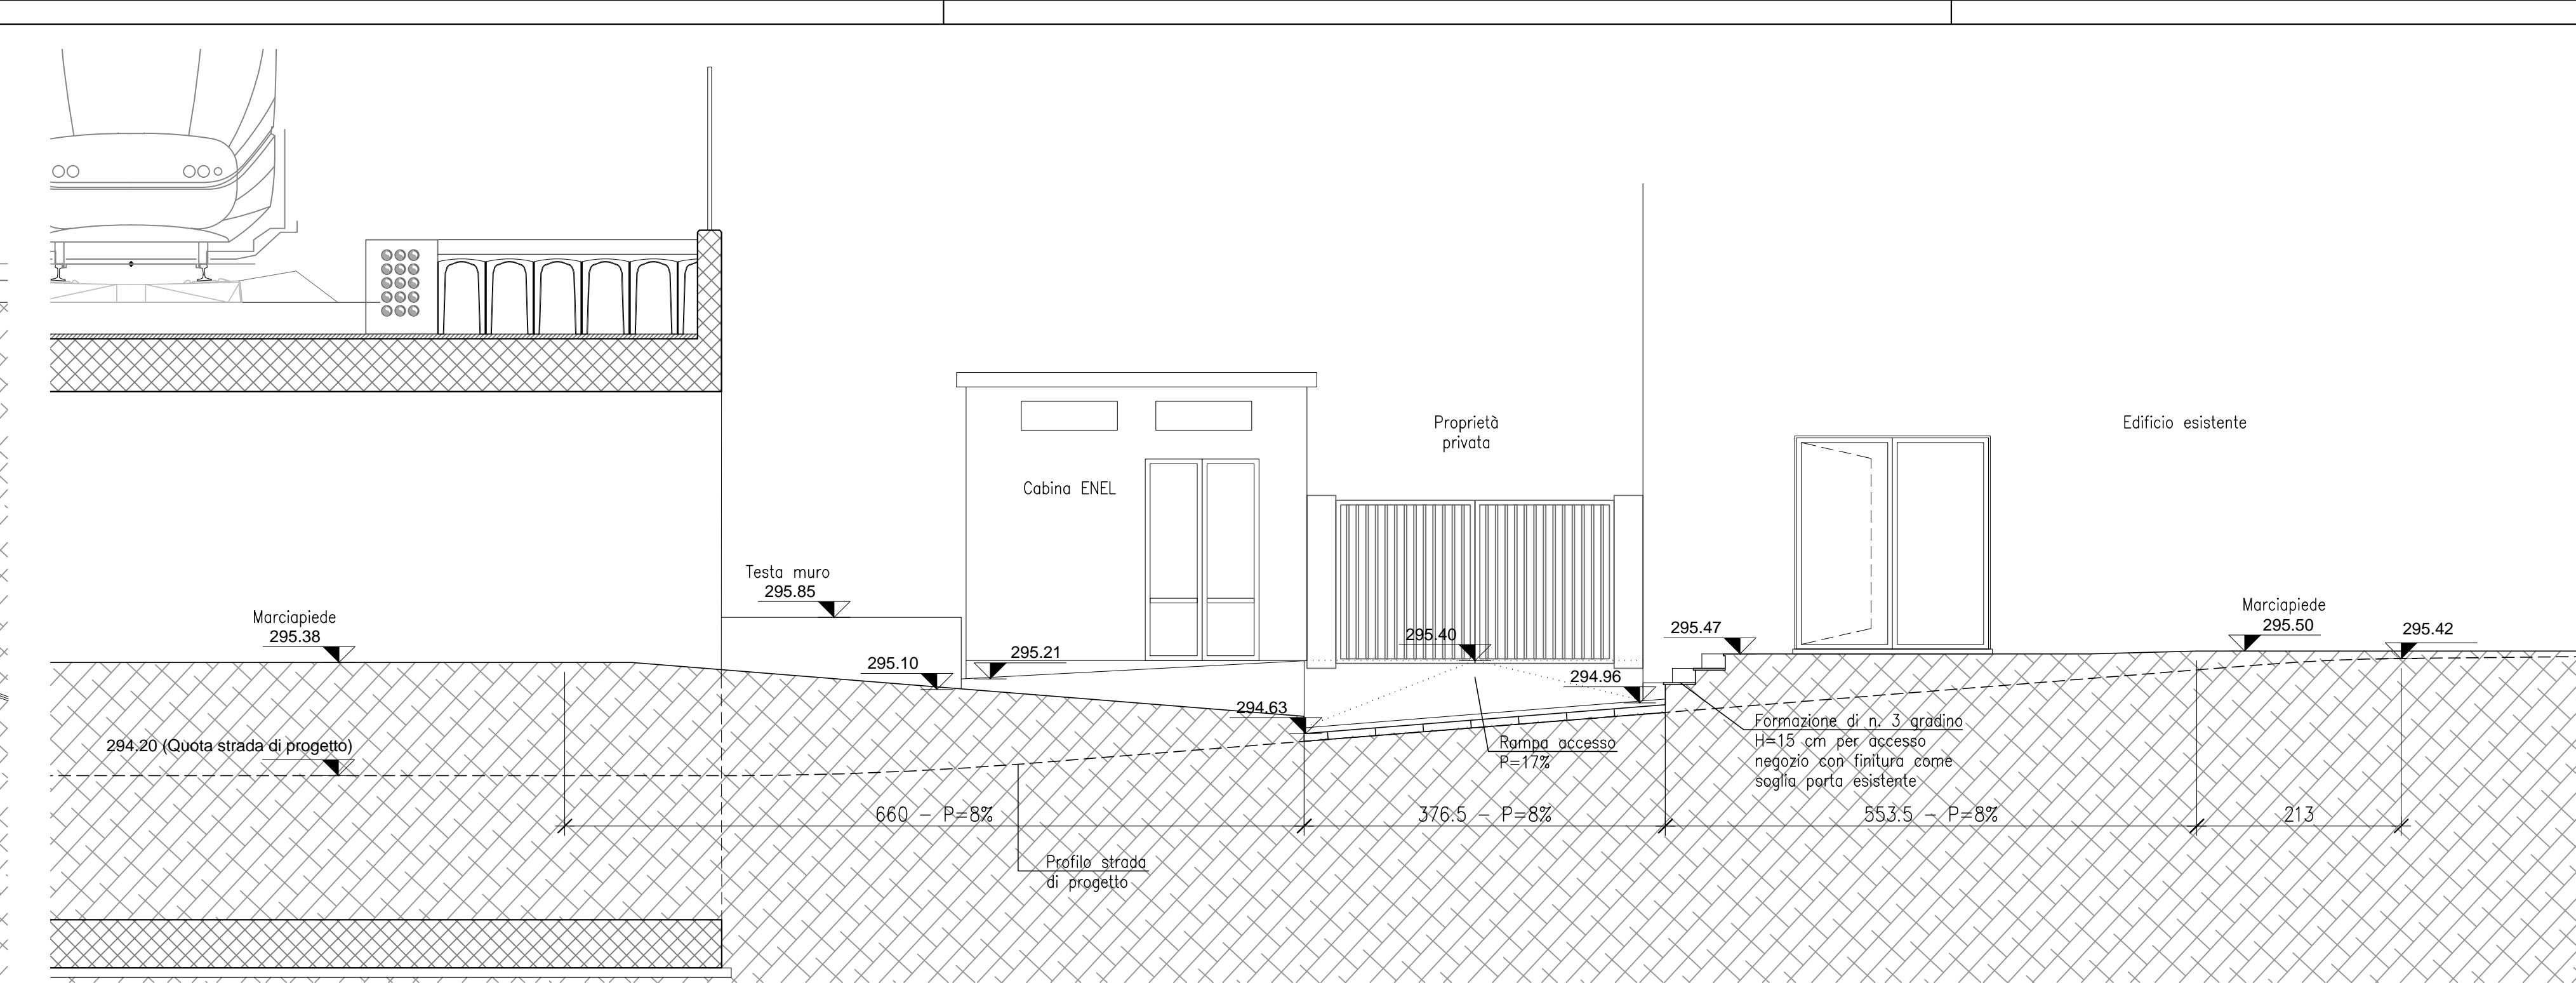


SEZIONE C-C - PROGETTO
scala 1:50

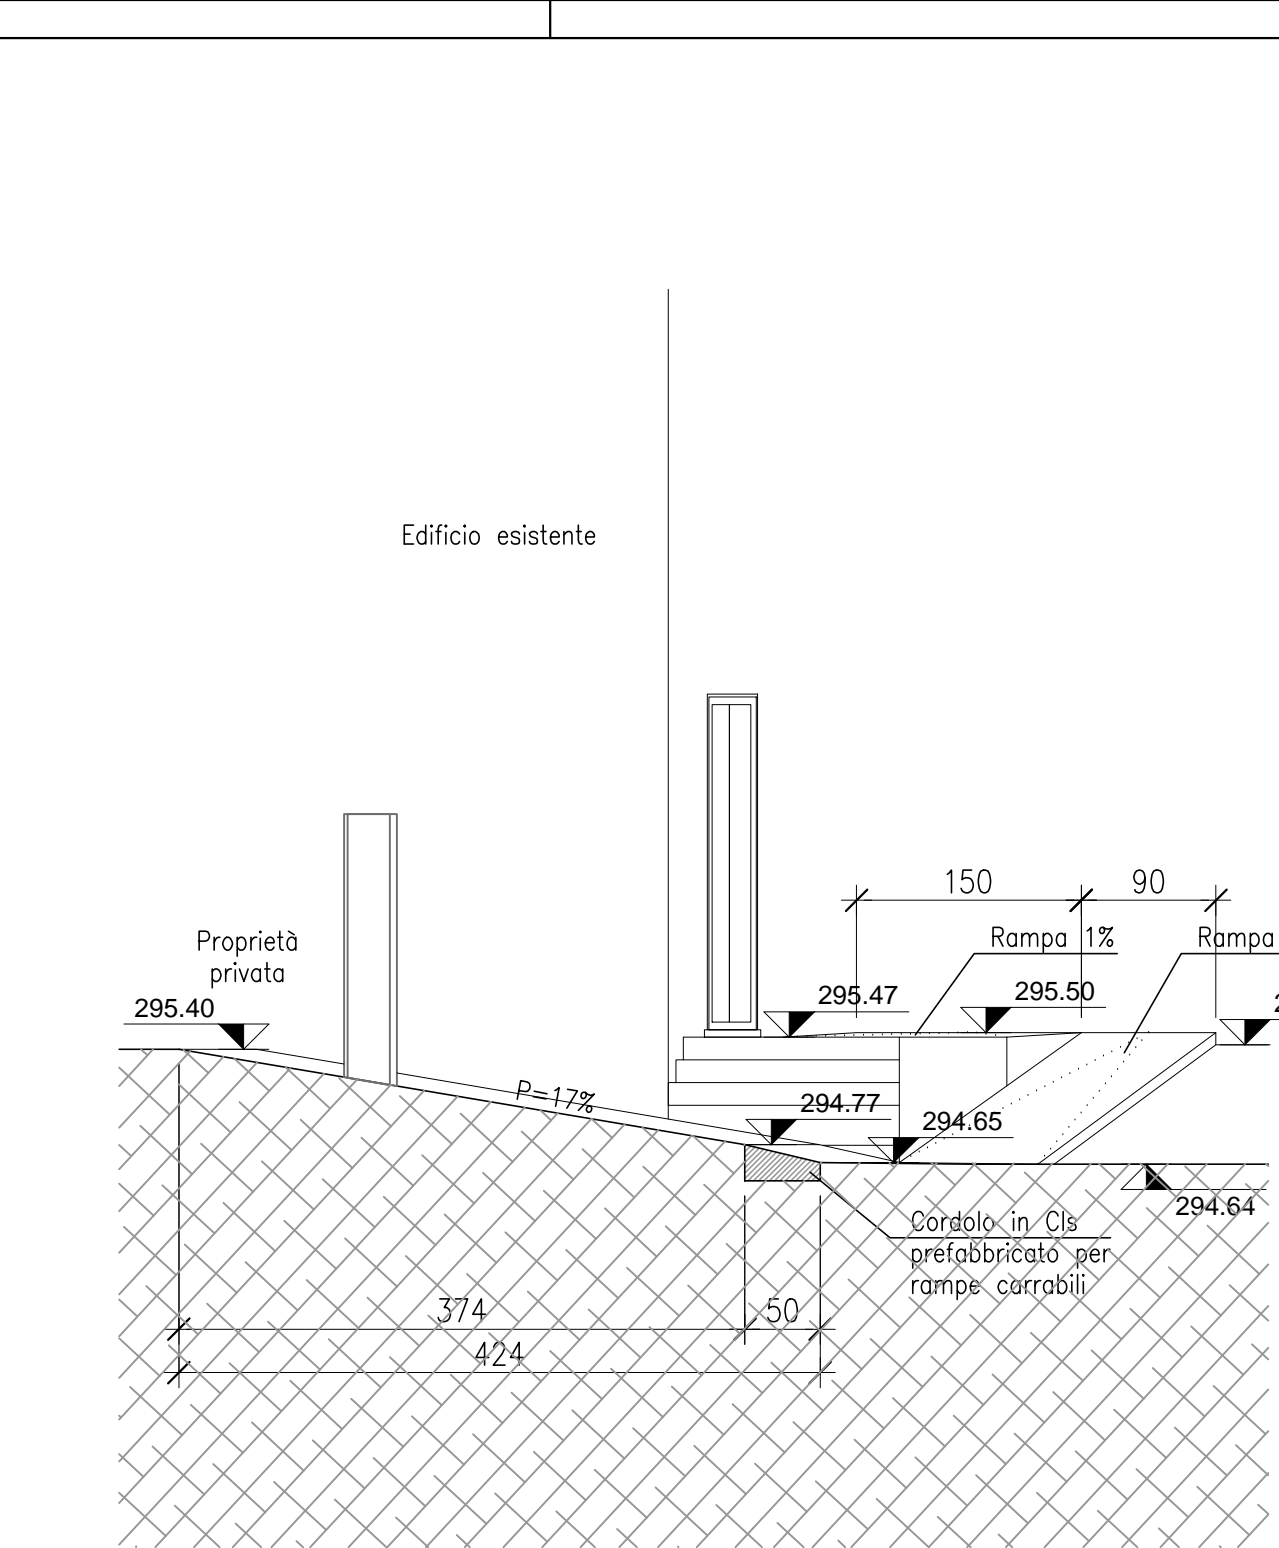

SEZIONE D-D - PROGETTO
scala 1:50

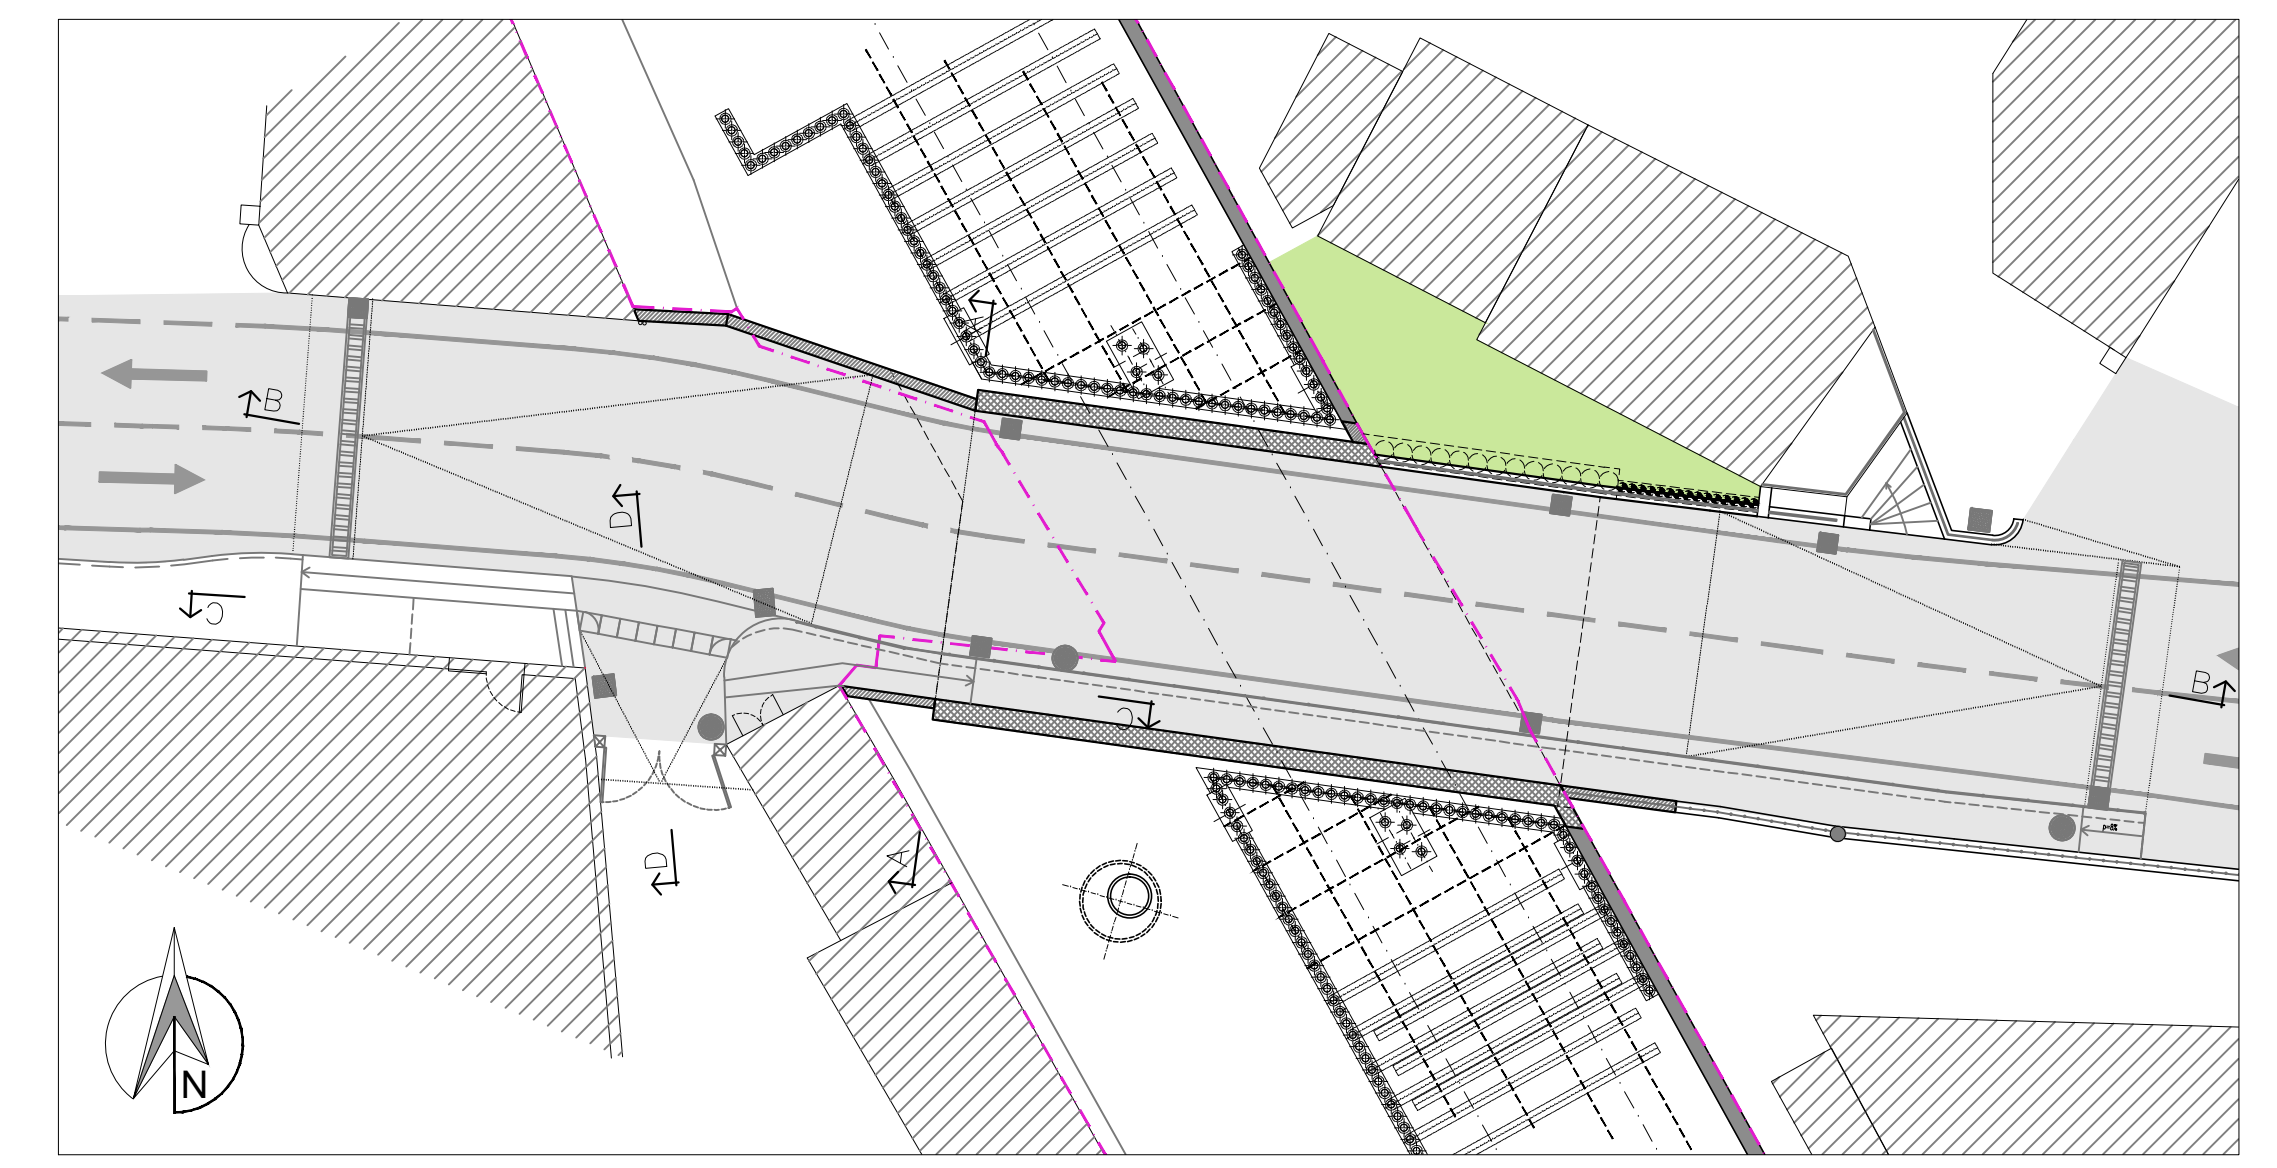

PIANTA CHIAVE
scala 1:200

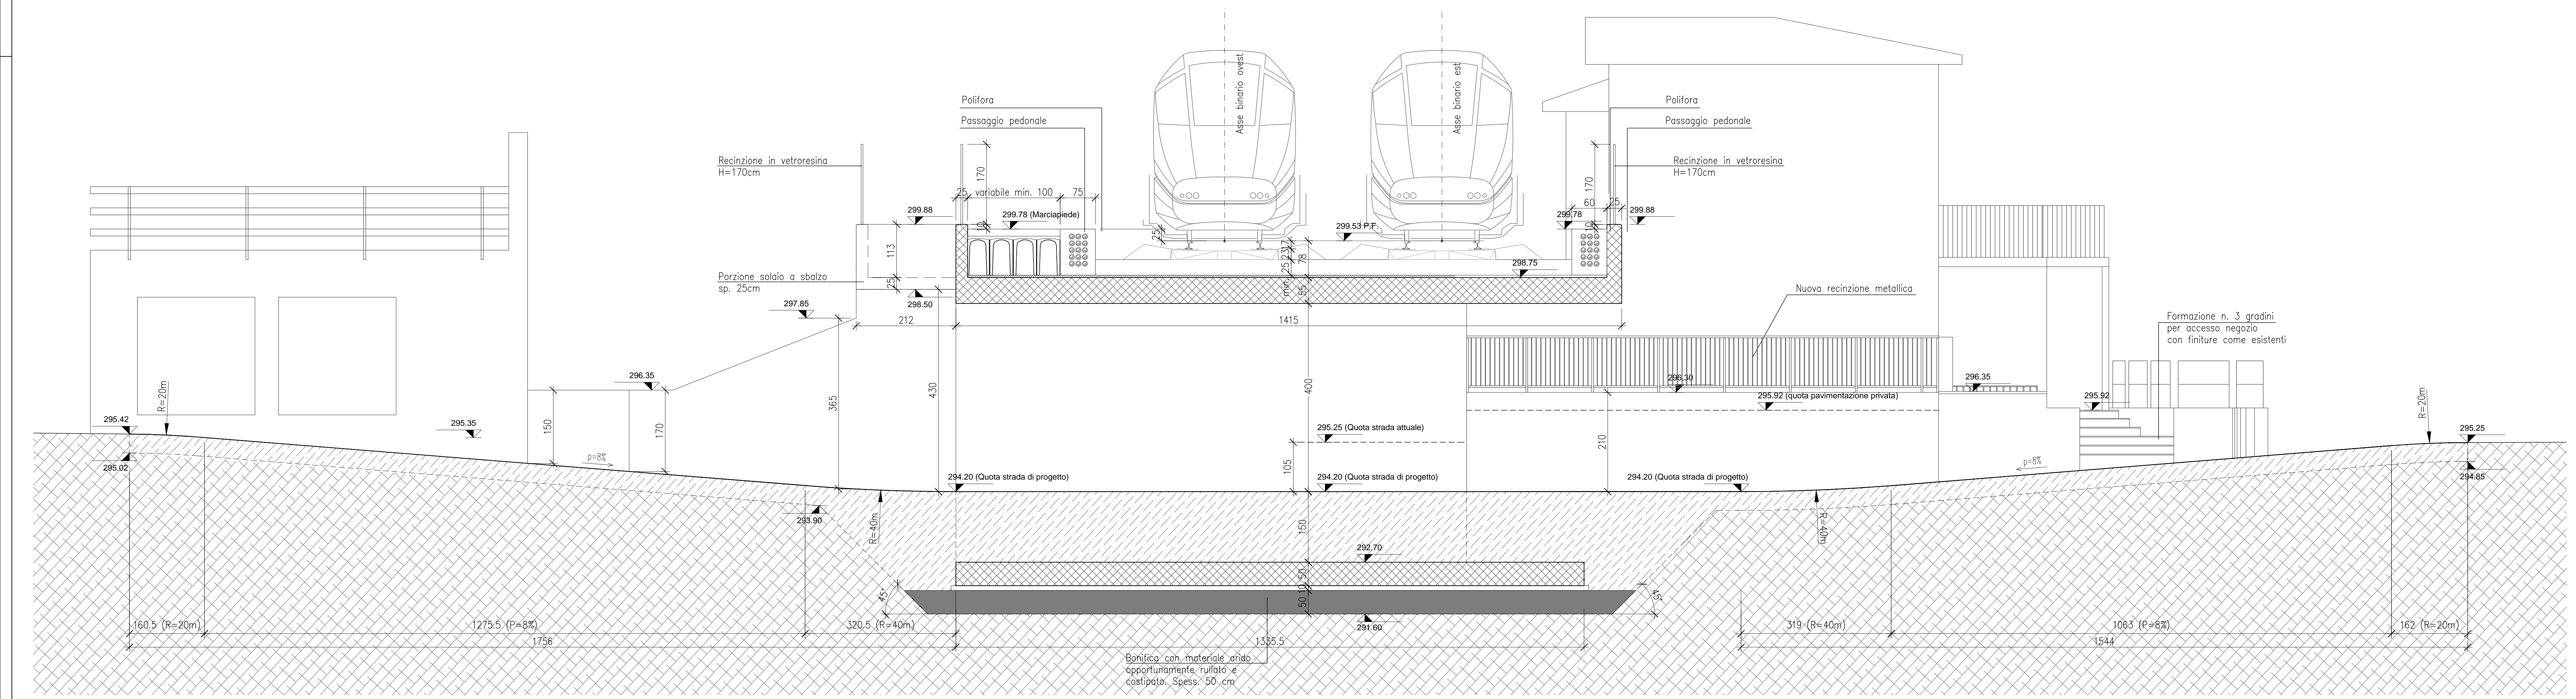

SEZIONE B-B - PROGETTO
scala 1:50

Regione Lombardia
Direzione Generale Infrastrutture e Mobilità

FERROVIENORD
FNM GROUP

NORD_ING
FNM GROUP

CODICE COMPLESSO: MS06 | LIVELLO PROGETTAZIONE: E | DATA: 03/5 | CATEGORIA OPERA: OA | NUMERO OPERA: O1 | REVISIONE: R2 | SCALA: 1:50

MS06 - MANUTENZIONE STRAORDINARIA SEDE E MANUFATTI DI LINEA
Progetto Esecutivo

SOTTOPASSO VEICOLARE DI VIA IV NOVEMBRE - TRADATE (VA)
PROGETTO
SEZIONI A-A, B-B, C-C E D-D MANUFATTO SOTTOPASSO

Revisioni	Data	Descrizione	Redatto	Controlato
3				
2	MAG 2021	MODIFICA STRUTTURALE MANUFATTO		RG
1	SET 2019	MODIFICHE A SEGUITO RAPPORTO TECNICO DI VERIFICA		RG
0	GIU 2019	PRIMA EMISSIONE		RG

NORD_ING | FERROVIENORD

Progettista: **NORD_ING** | Collaborazione: **ETI**

Redatto: [] | Controllato: [] | Approvato: [] | Data: []

0289-2018

FILE: MS06C30A01R2_PRG_SEZIONI.DWG