




Sezione A-A
Scala 1:50

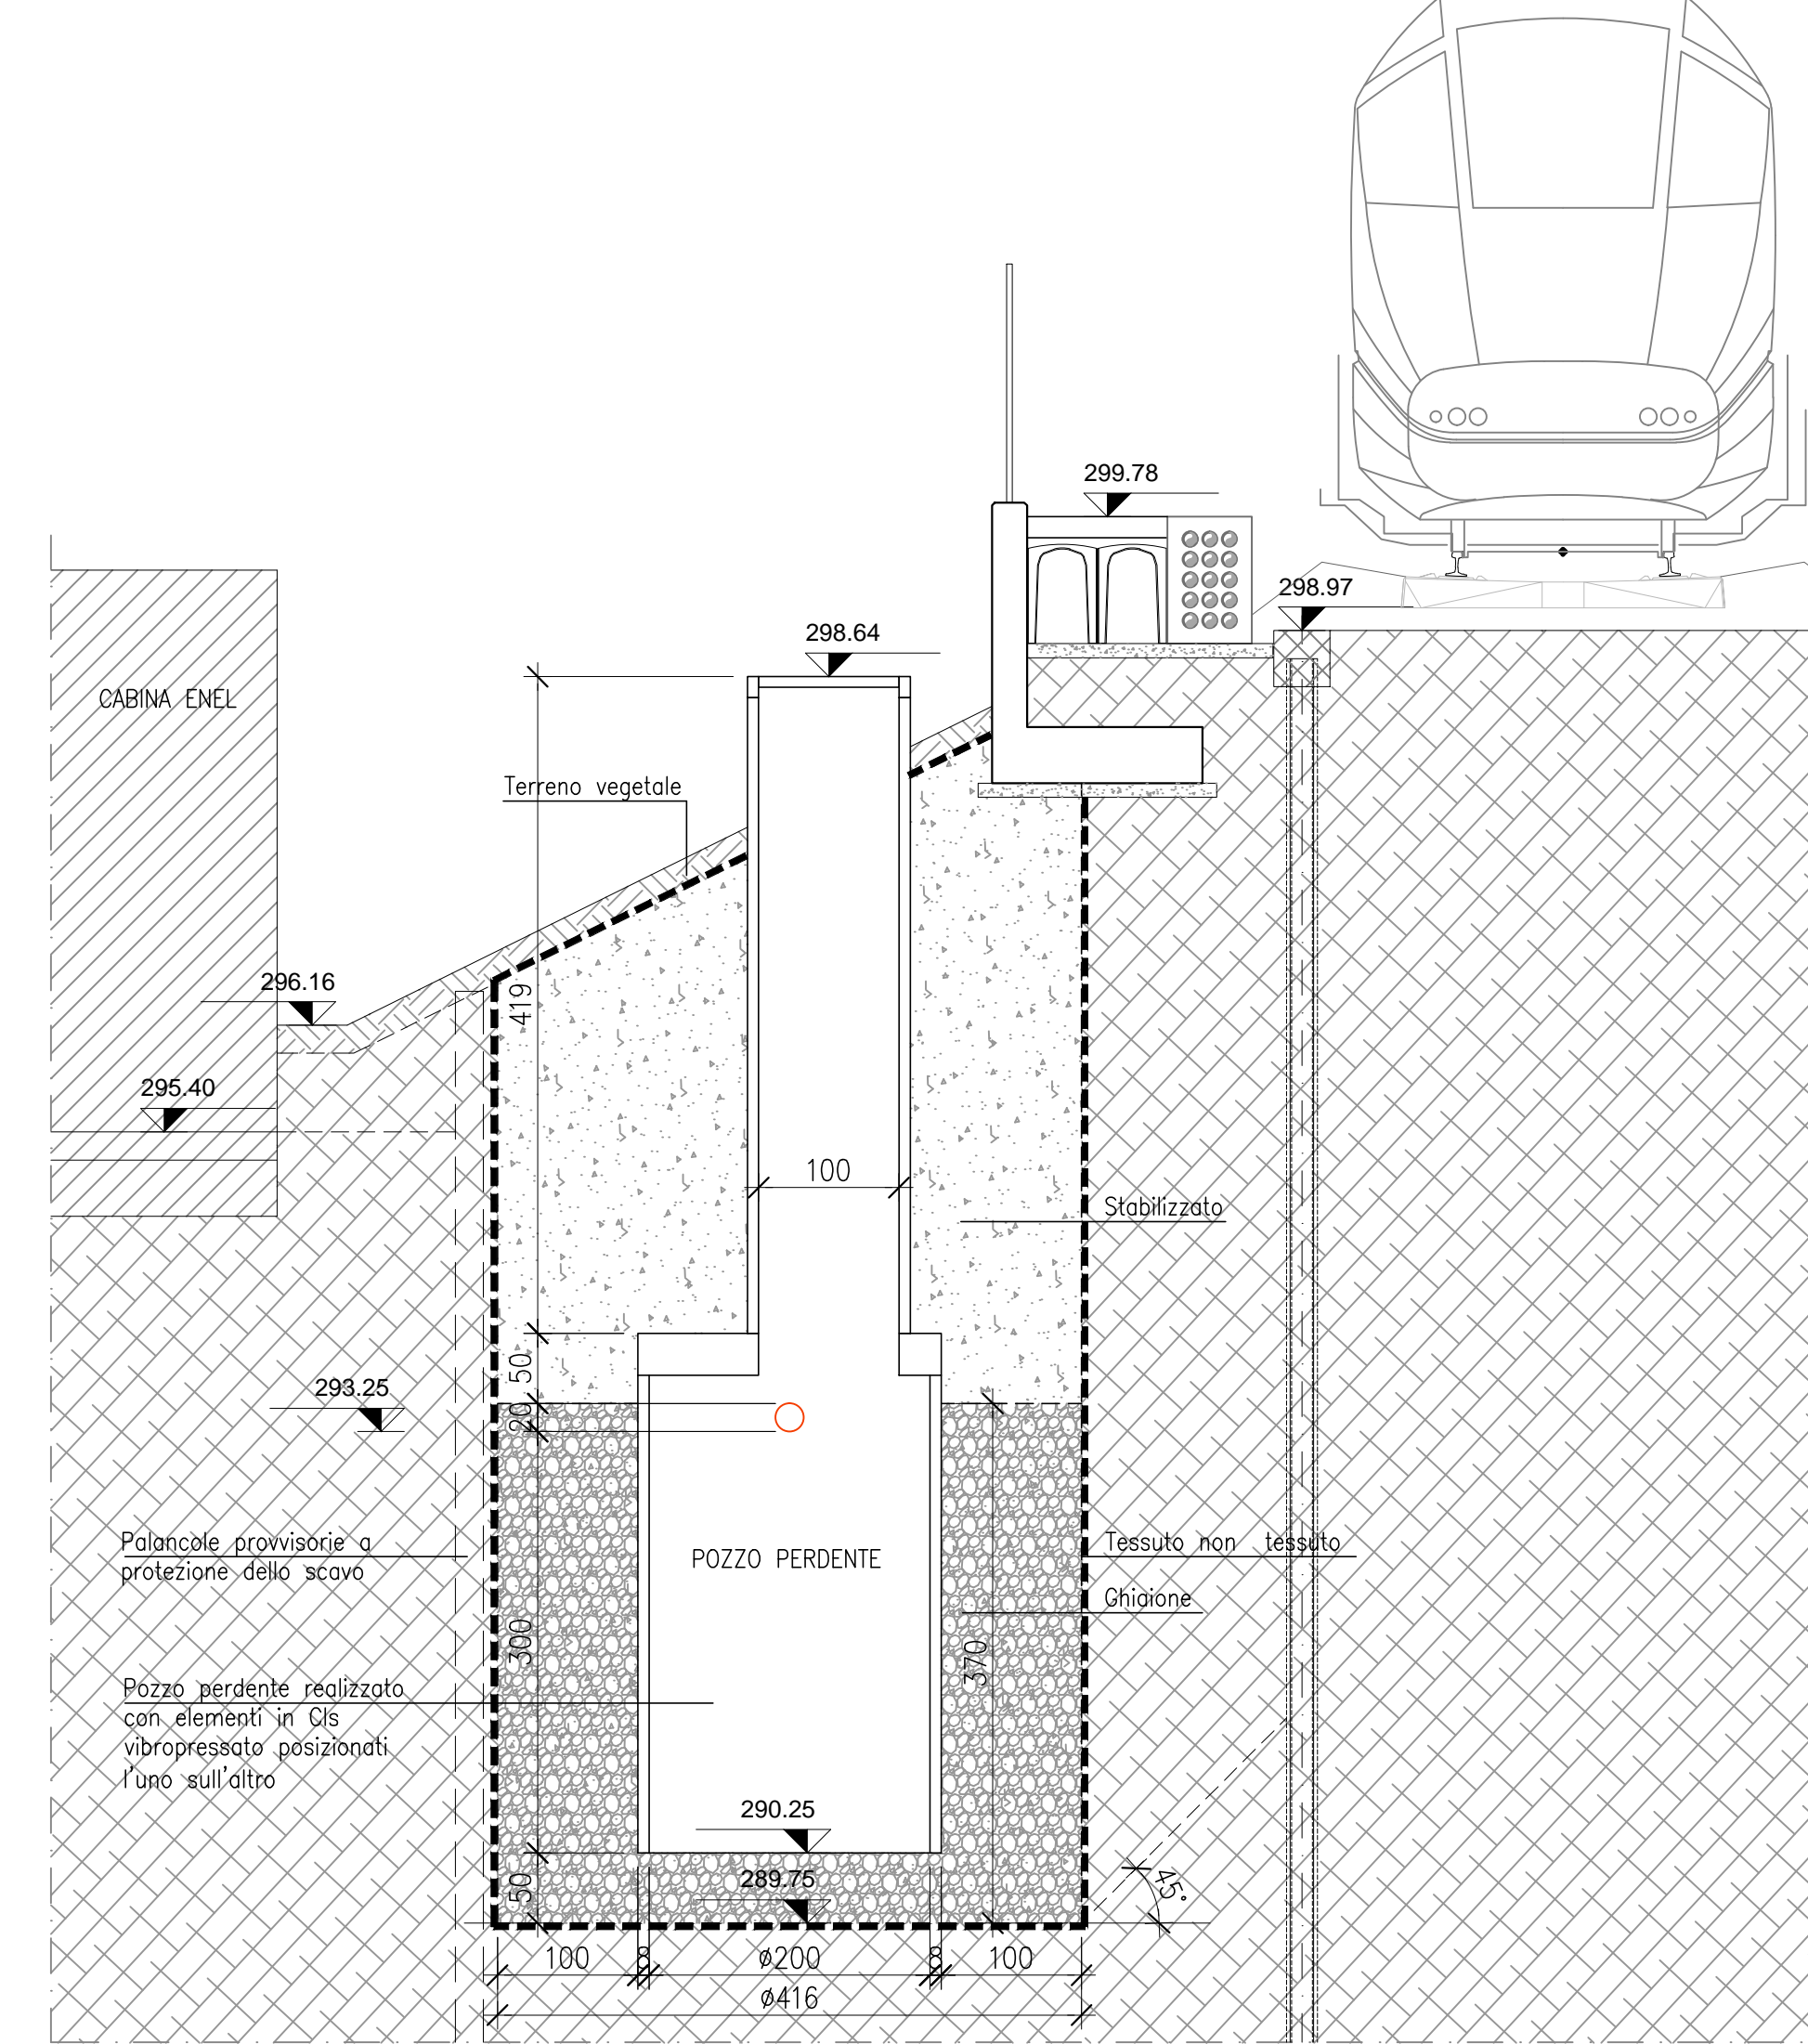


Sezione C-C
Scala 1:50

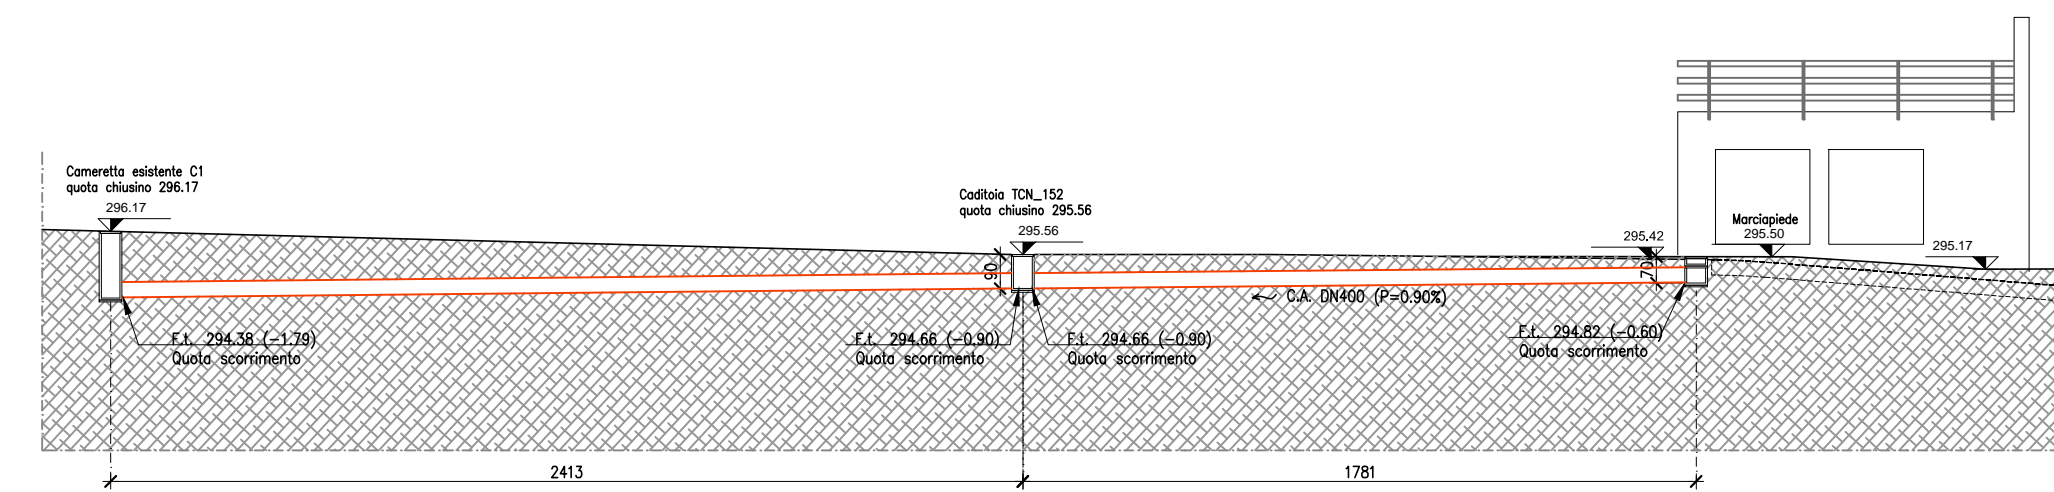


Sezione D-D
Scala 1:200

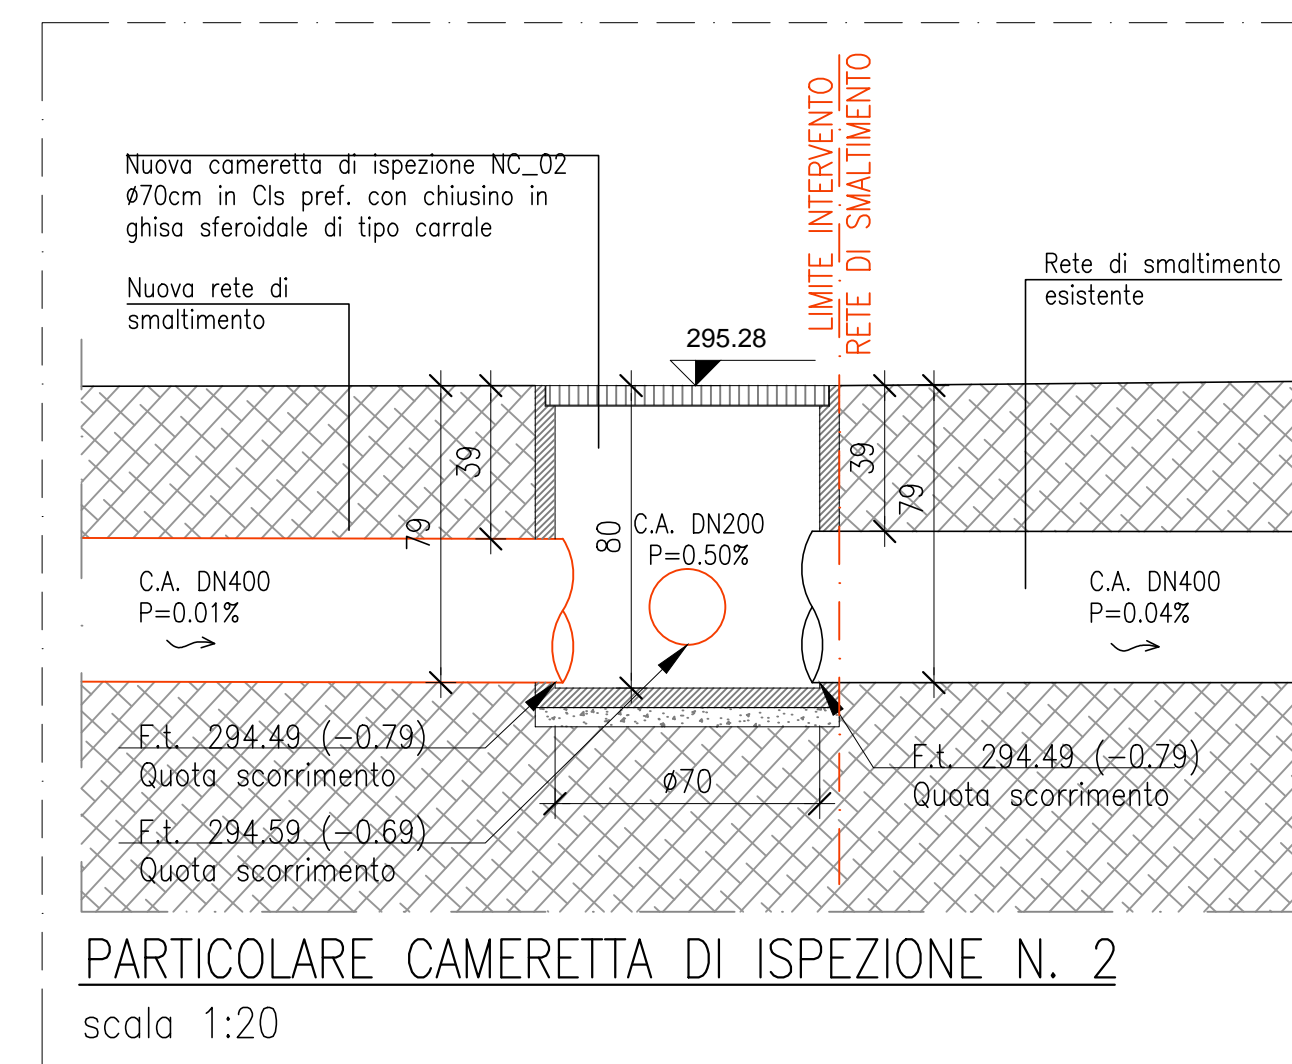


PARTICOLARE CAMERETTA DI ISPEZIONE N. 2
scala 1:20

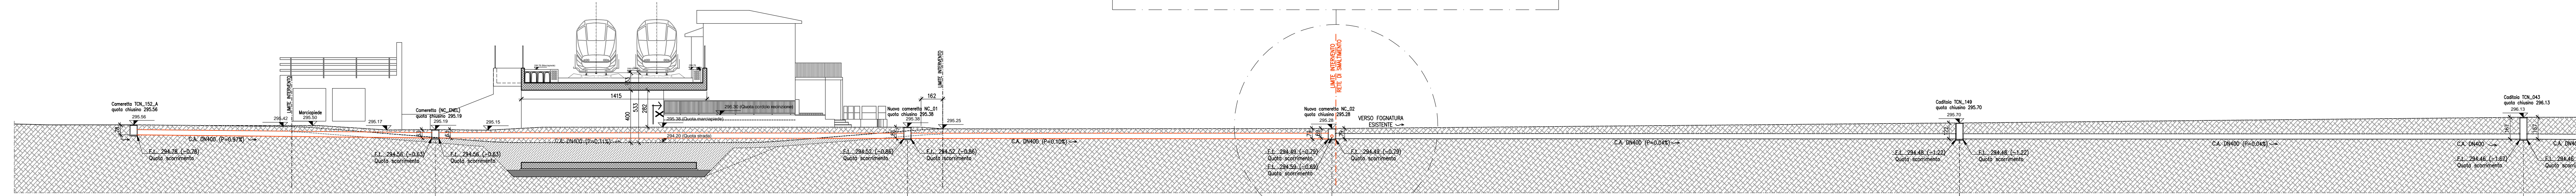

Sezione B-B
Scala 1:200

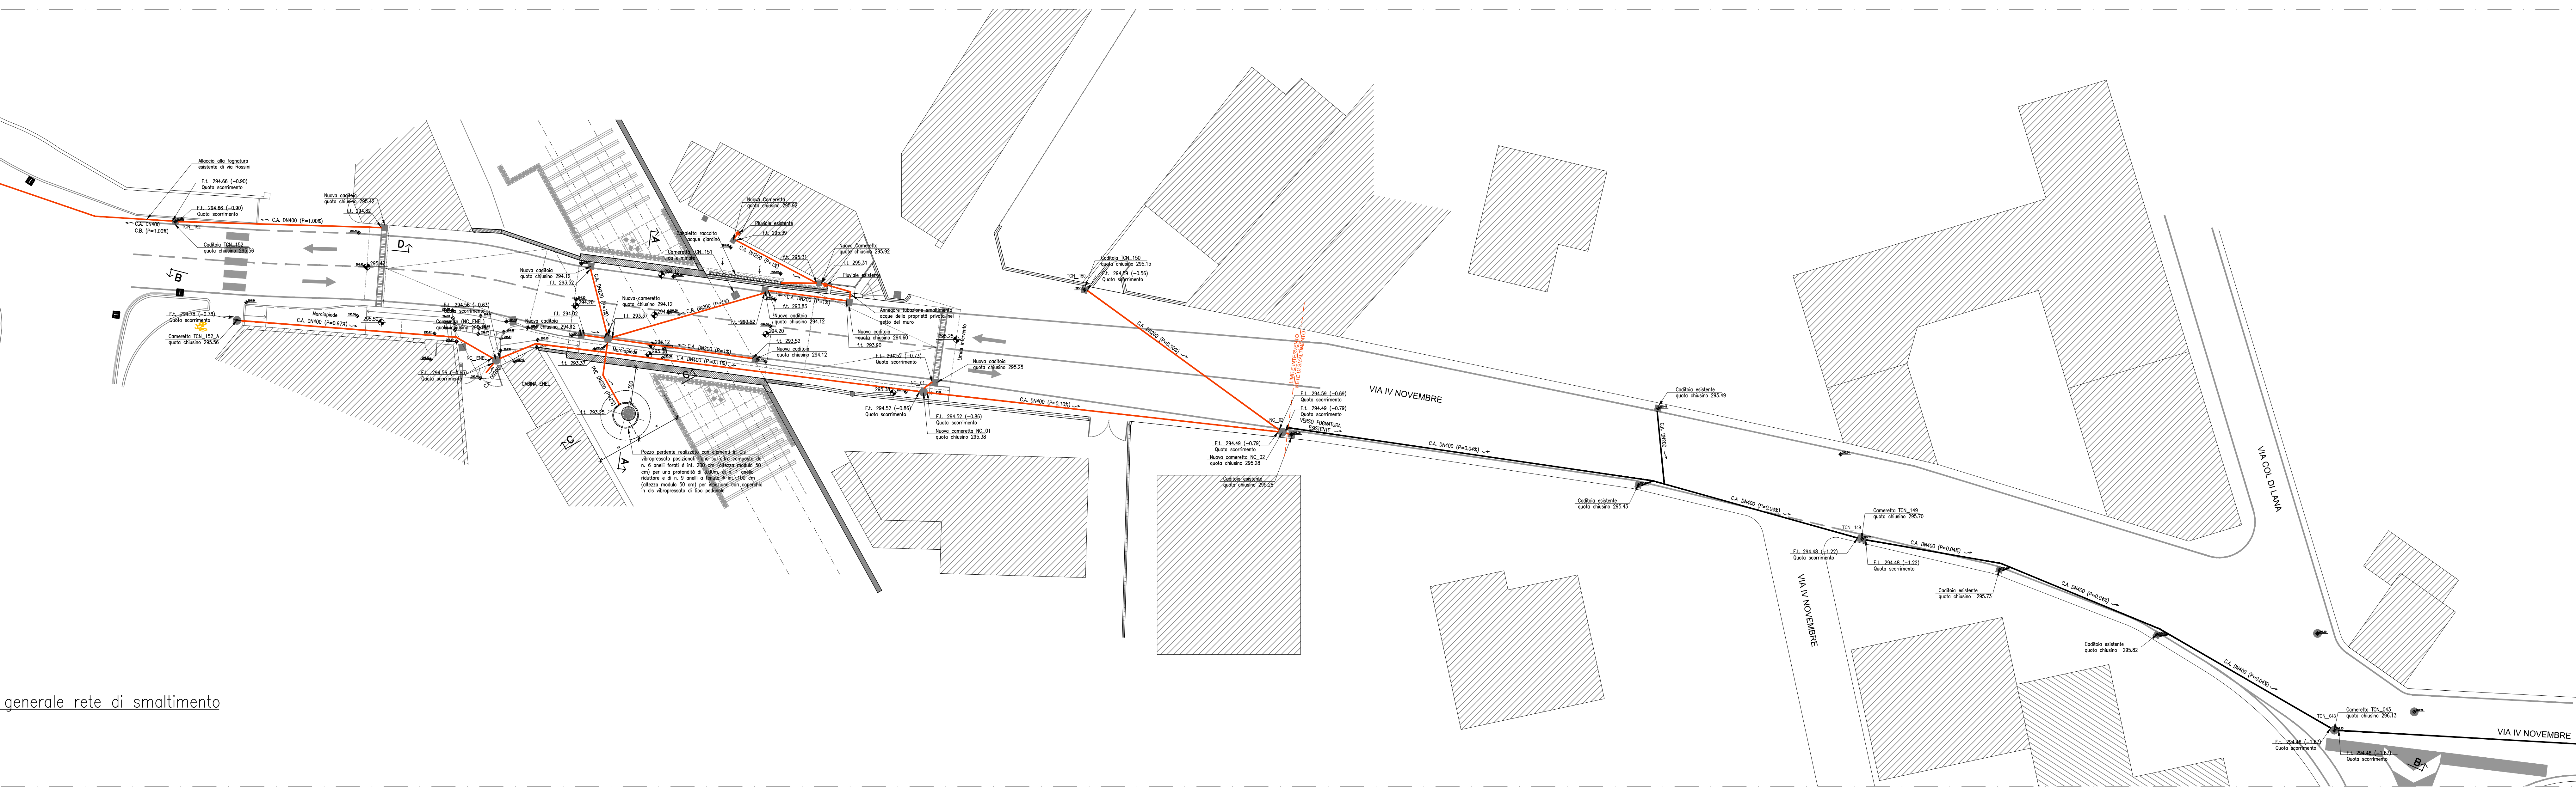

Planimetria generale rete di smaltimento
Scala 1:200

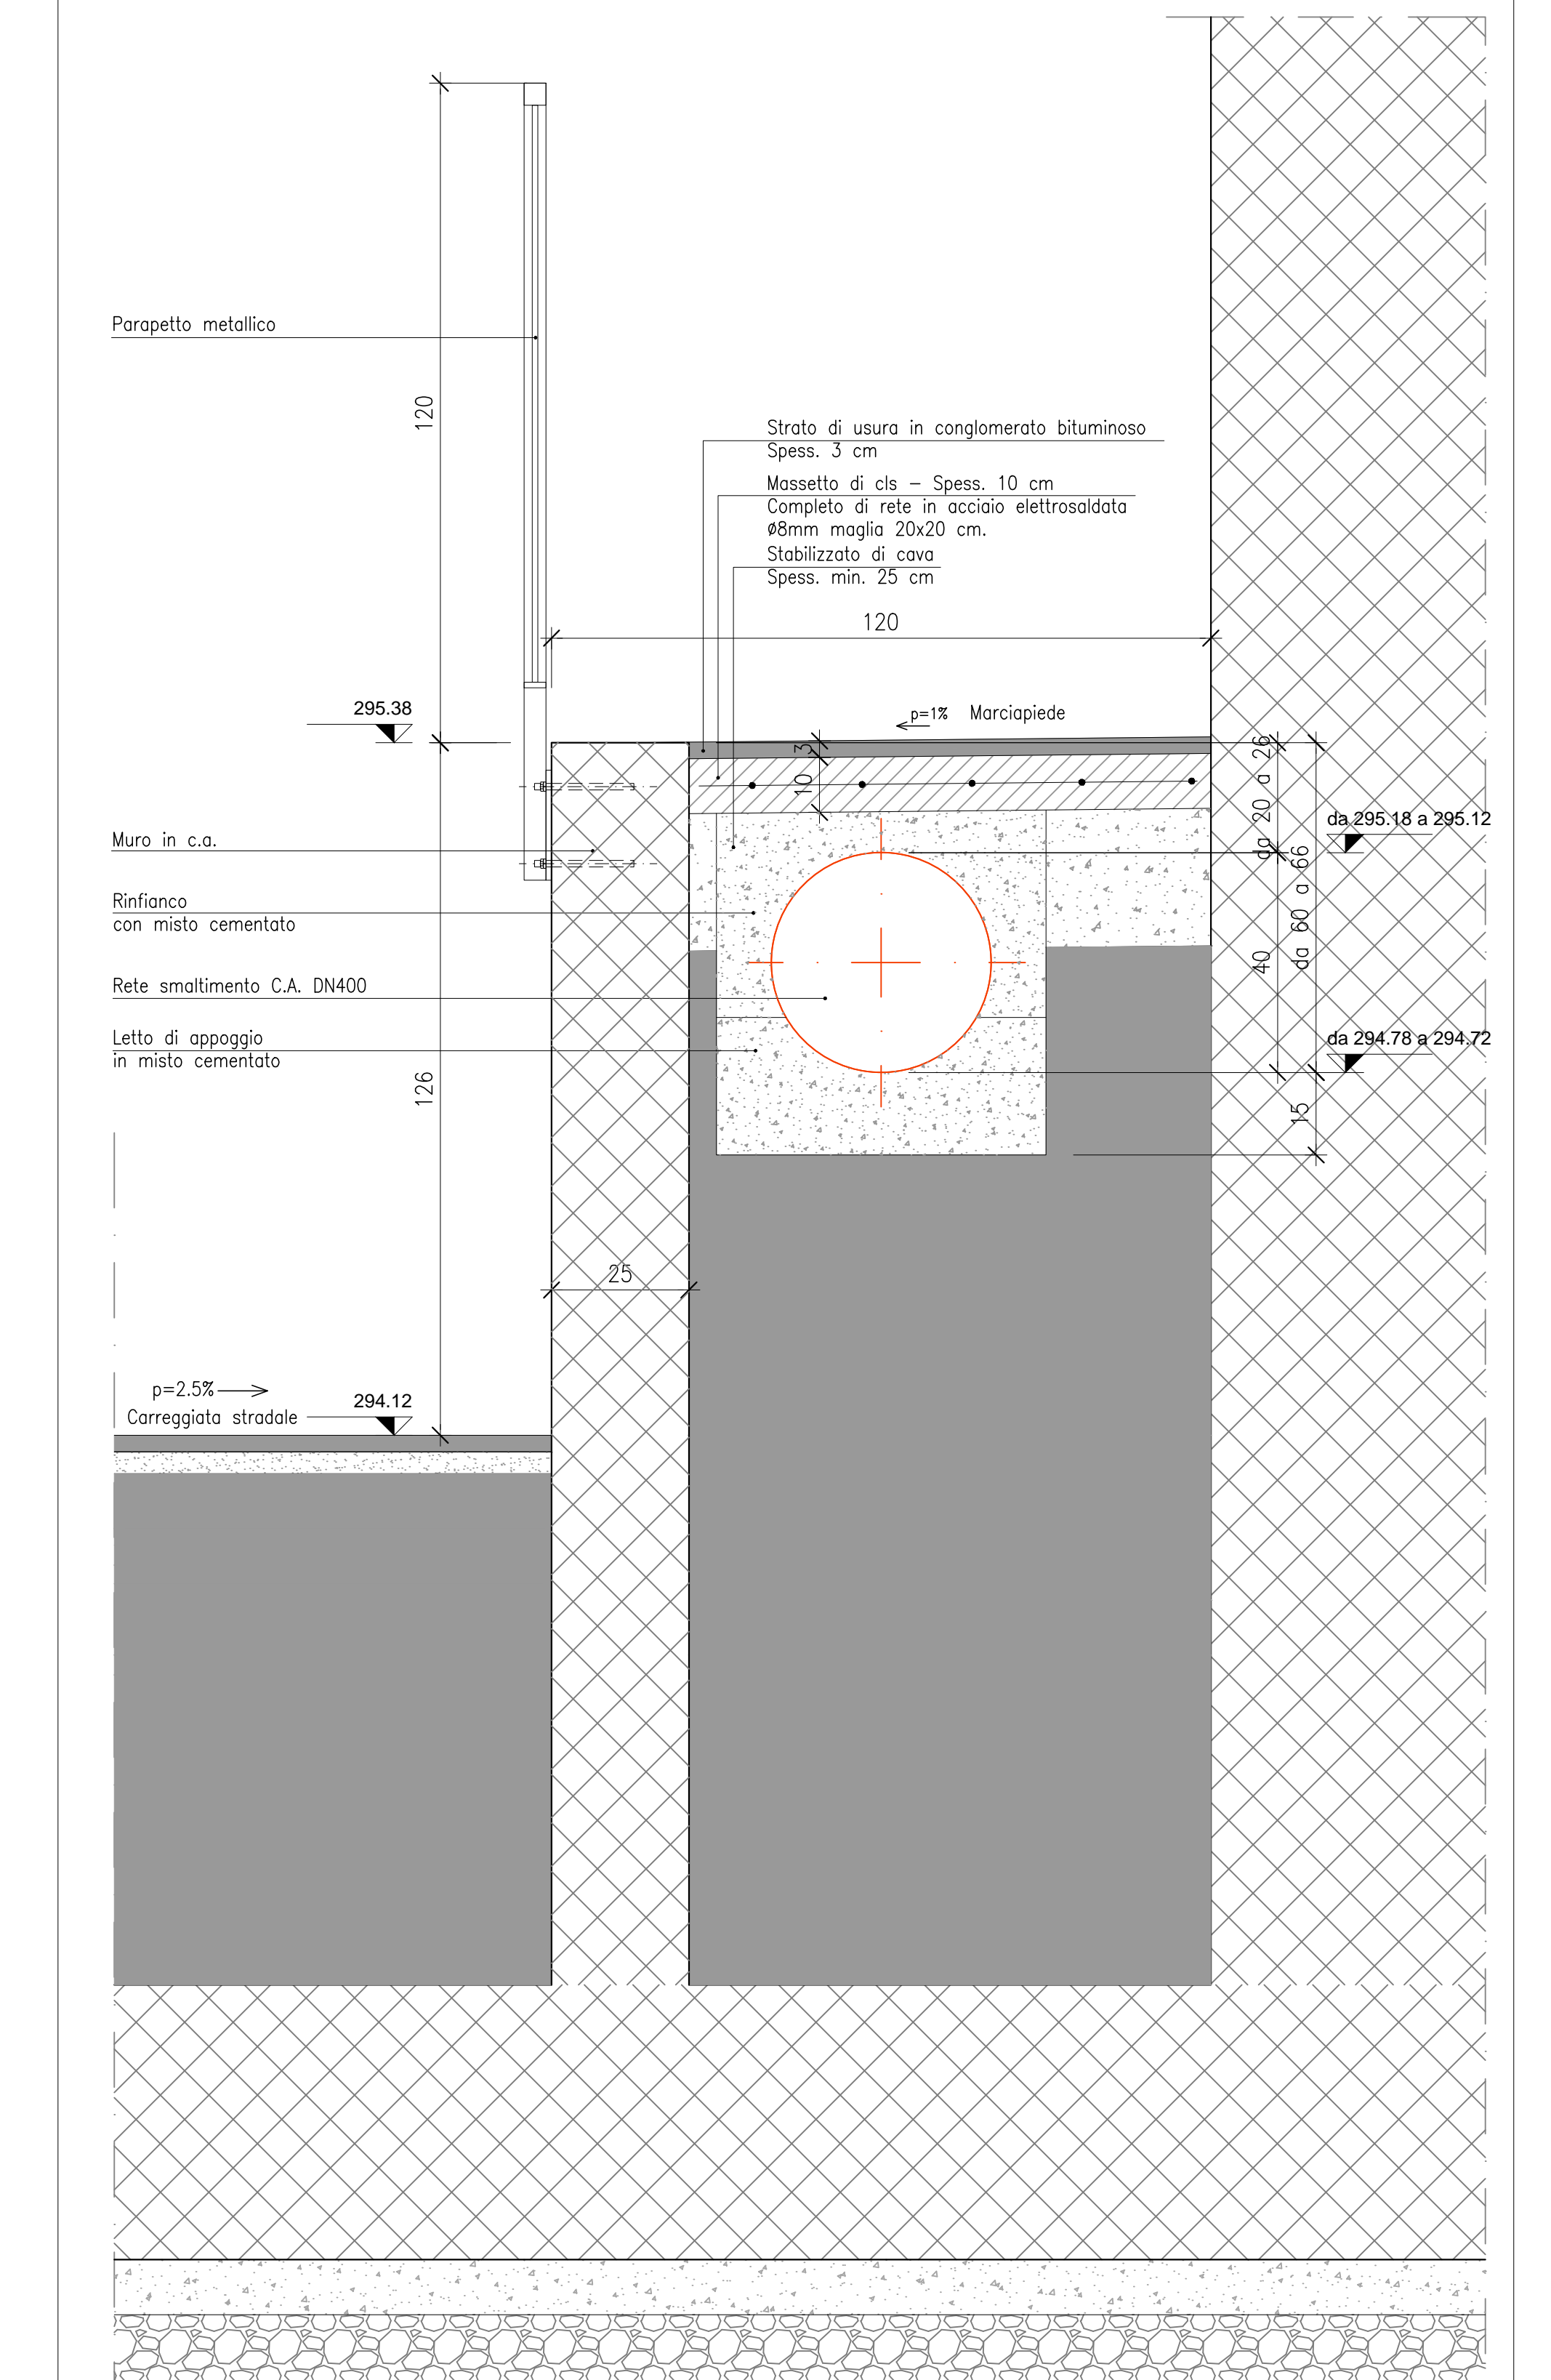

Sezione X-X - Rete di smaltimento
Scala 1:10

LEGENDA	
	NUOVA RETE DI SMALTIMENTO
	RETE DI SMALTIMENTO ESISTENTE DA MANTENERE

Regione Lombardia
Direzione Generale Infrastrutture e Mobilità

FERROVIENORD
FNM GROUP

NORD_ING
FNM GROUP

LOCALE	COMPLESSA	PROIEZIONE	DATA	PROGETTISTA	ELABORATO	VERIFICATO	CONFERMATO	REVISIONE	SCALA
MS06	E	C	04/16	LIM	01	2			1:2000(2/10)

MS06 - MANUTENZIONE STRAORDINARIA SEDE E MANUFATTI DI LINEA
Progetto Esecutivo

SOTTOPASSO VEICOLARE DI VIA IV NOVEMBRE - TRADATE (VA)
RETE DI SMALTIMENTO - PROGETTO
PLANIMETRIA E SEZIONI

Revisione	Data	Descrizione	Redatto	Confermato
3	-	-	-	-
2	LUG 2021	MODIFICA SCARICHIATO DRALEGGIO	ING	ING
1	MAG 2021	MODIFICA STRUTTURALE MANUFATTO	ING	ING
0	GIU 2019	PRIMA EMISSIONE	ING	ING

NORD_ING **FERROVIENORD**

Progettista	Collaboratore	Redatto	Controllato	Approvato	Data
NORD_ING	FNM GROUP	ING	ING	ING	08/2019

0289-2018