



Superficie area: 3.616 mq.  
S.I.p. totale: 2.698 mq.

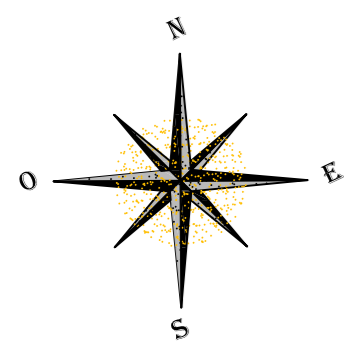

Il Committente: <b>Comune di Tradate</b> Piazza Mazzini, 6 21049 - Tradate (VA)		Il Progettista: Ing. CARLO DAMIANO ROSSI	
ubicazione intervento: via: B. Passerini    Comune: Tradate (VA)		rif.: . file: .	
foglio: 916    mapp: 1450, 5325, 5326, 5327, 5328, 5329		software: Autodesk Architectural Desktop 2007 sn: 34109160880	
Collaboratori: geom. Valentina Martini			
Ampliamento Tenenza Carabinieri Studio di pre-fattibilità			

elaborato: <b>0.1</b>	data: 28.01.2021 agg: 18.05.2021	Planimetria stato di fatto e di progetto
--------------------------	---	--


**Rossi Ingegneri Associati** - via S. Ambrogio 8 - Bolladello - tel. 0331/310025  
 dr. ing. Licio Rossi  
 dr. ing. Carlo Damiano Rossi  
 dr. ing. Luca Clemente Rossi

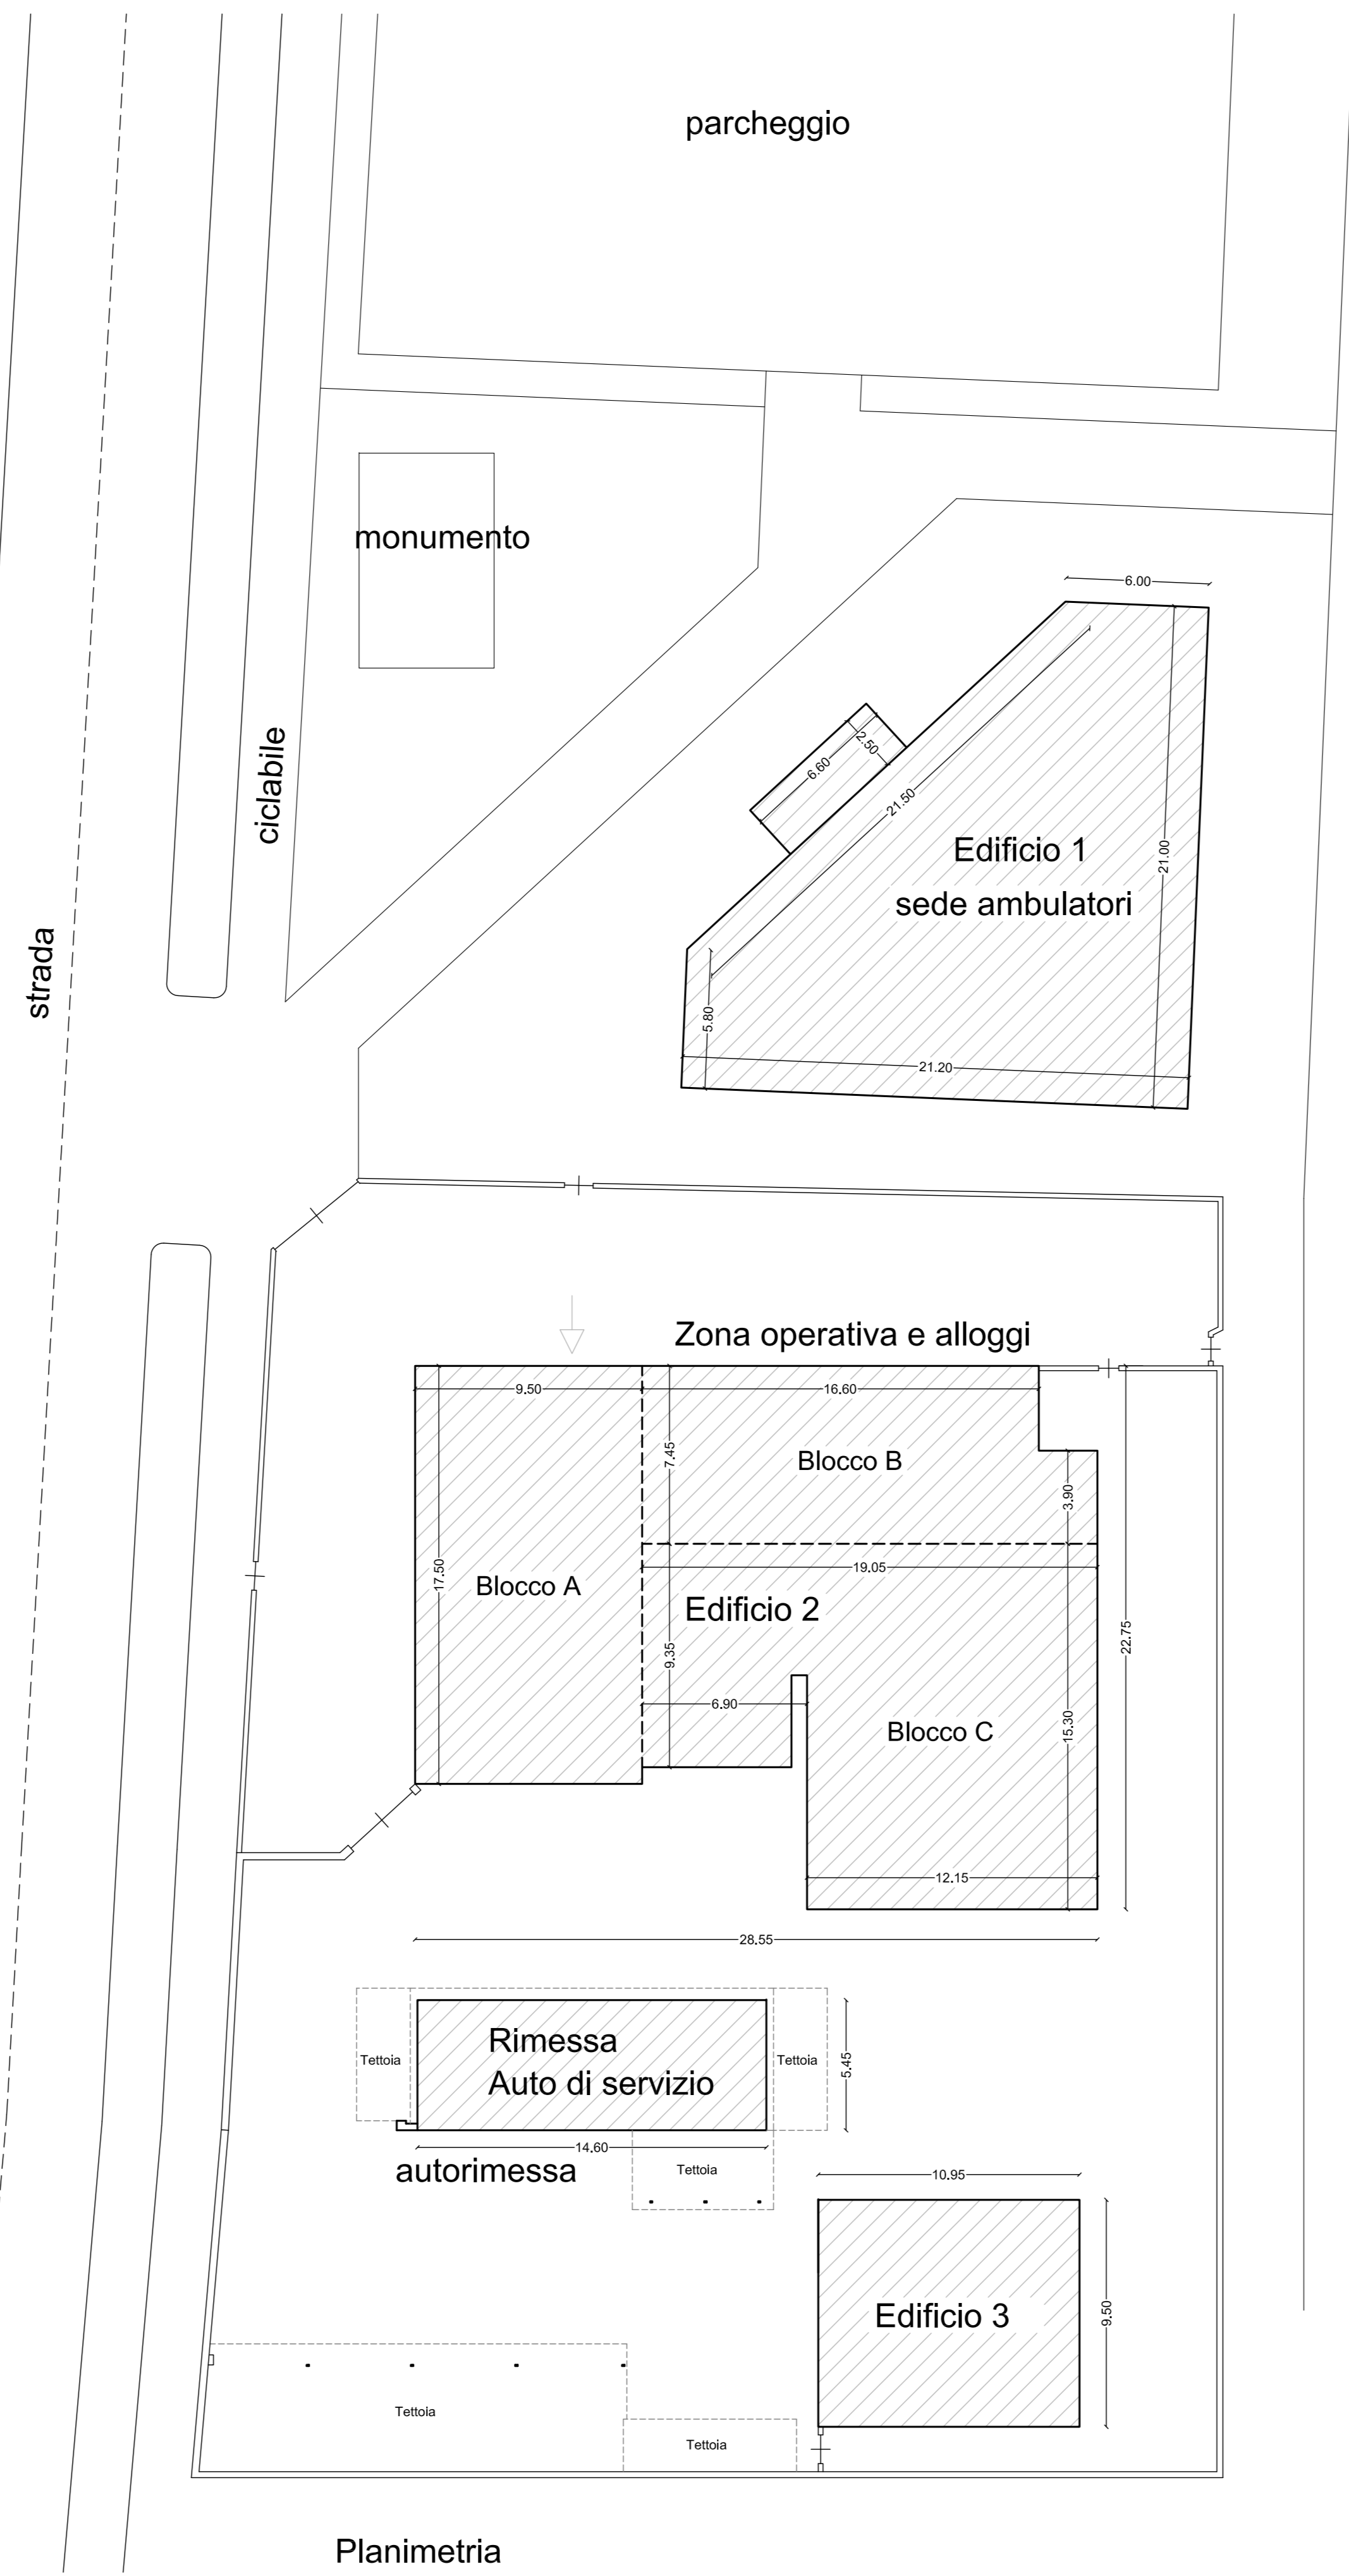

Planimetria  
 Stato di fatto  
 (scala 1:200)



Planimetria  
 Progetto  
 (scala 1:200)