

LEGENDA

OPERE ESISTENTI

	Fosso RE DN 1400 mm
--	---------------------

OPERE IN PROGETTO

RETE RACCOLTA ACQUE METEORICHE

	Allaccio pluviali in PVC-U SN8			
	Allaccio caditoia in PVC-U SN8			
	Tubazione in PVC-U SN8			
	Tubazione in PVC-U SN8 con funzione di invaso (Vol. tot. di accumulo= 7.02 mc)			
	Caratteristiche			
	Direzione di scorrimento			
	Cameretta di ispezione dim. int. 150x150 cm			
	Cameretta di ispezione dim. int. 60x60 cm			
	Caditoia stradale con sifone incorporato			
4B	Codice riferimento cameretta			
<table border="1"><tr><td>332.15</td></tr><tr><td>331.45</td></tr><tr><td>0.70</td></tr></table>	332.15	331.45	0.70	Quota terreno Quota fondo tubazione Profondità
332.15				
331.45				
0.70				
<table border="1"><tr><td>331.44</td></tr><tr><td>0.71</td></tr></table>	331.44	0.71	Quota fondo tubazione. Profondità	
331.44				
0.71				



RETE RACCOLTA ACQUE NERE

	Allaccio privato in PVC-U SN8			
	Tubazione in PVC-U SN8			
	Caratteristiche			
	Direzione di scorrimento			
	Cameretta di ispezione dim.int. 60x60cm - dim.int.80x80cm			
4B	Codice riferimento cameretta			
<table border="1"><tr><td>332.15</td></tr><tr><td>331.45</td></tr><tr><td>0.70</td></tr></table>	332.15	331.45	0.70	Quota terreno Quota fondo tubazione Profondità
332.15				
331.45				
0.70				
<table border="1"><tr><td>331.44</td></tr><tr><td>0.71</td></tr></table>	331.44	0.71	Quota fondo tubazione. Profondità	
331.44				
0.71				

OPERE PREVISTE IN ALTRO APPALTO
(Piano di Lottizzazione AT-06 BIS)

	Rete raccolta acque meteoriche
	Rete raccolta acque nere
	Limite Piano di Lottizzazione AT-06 BIS

PLANIMETRIA DI INQUADRAMENTO - Scala 1:2.000

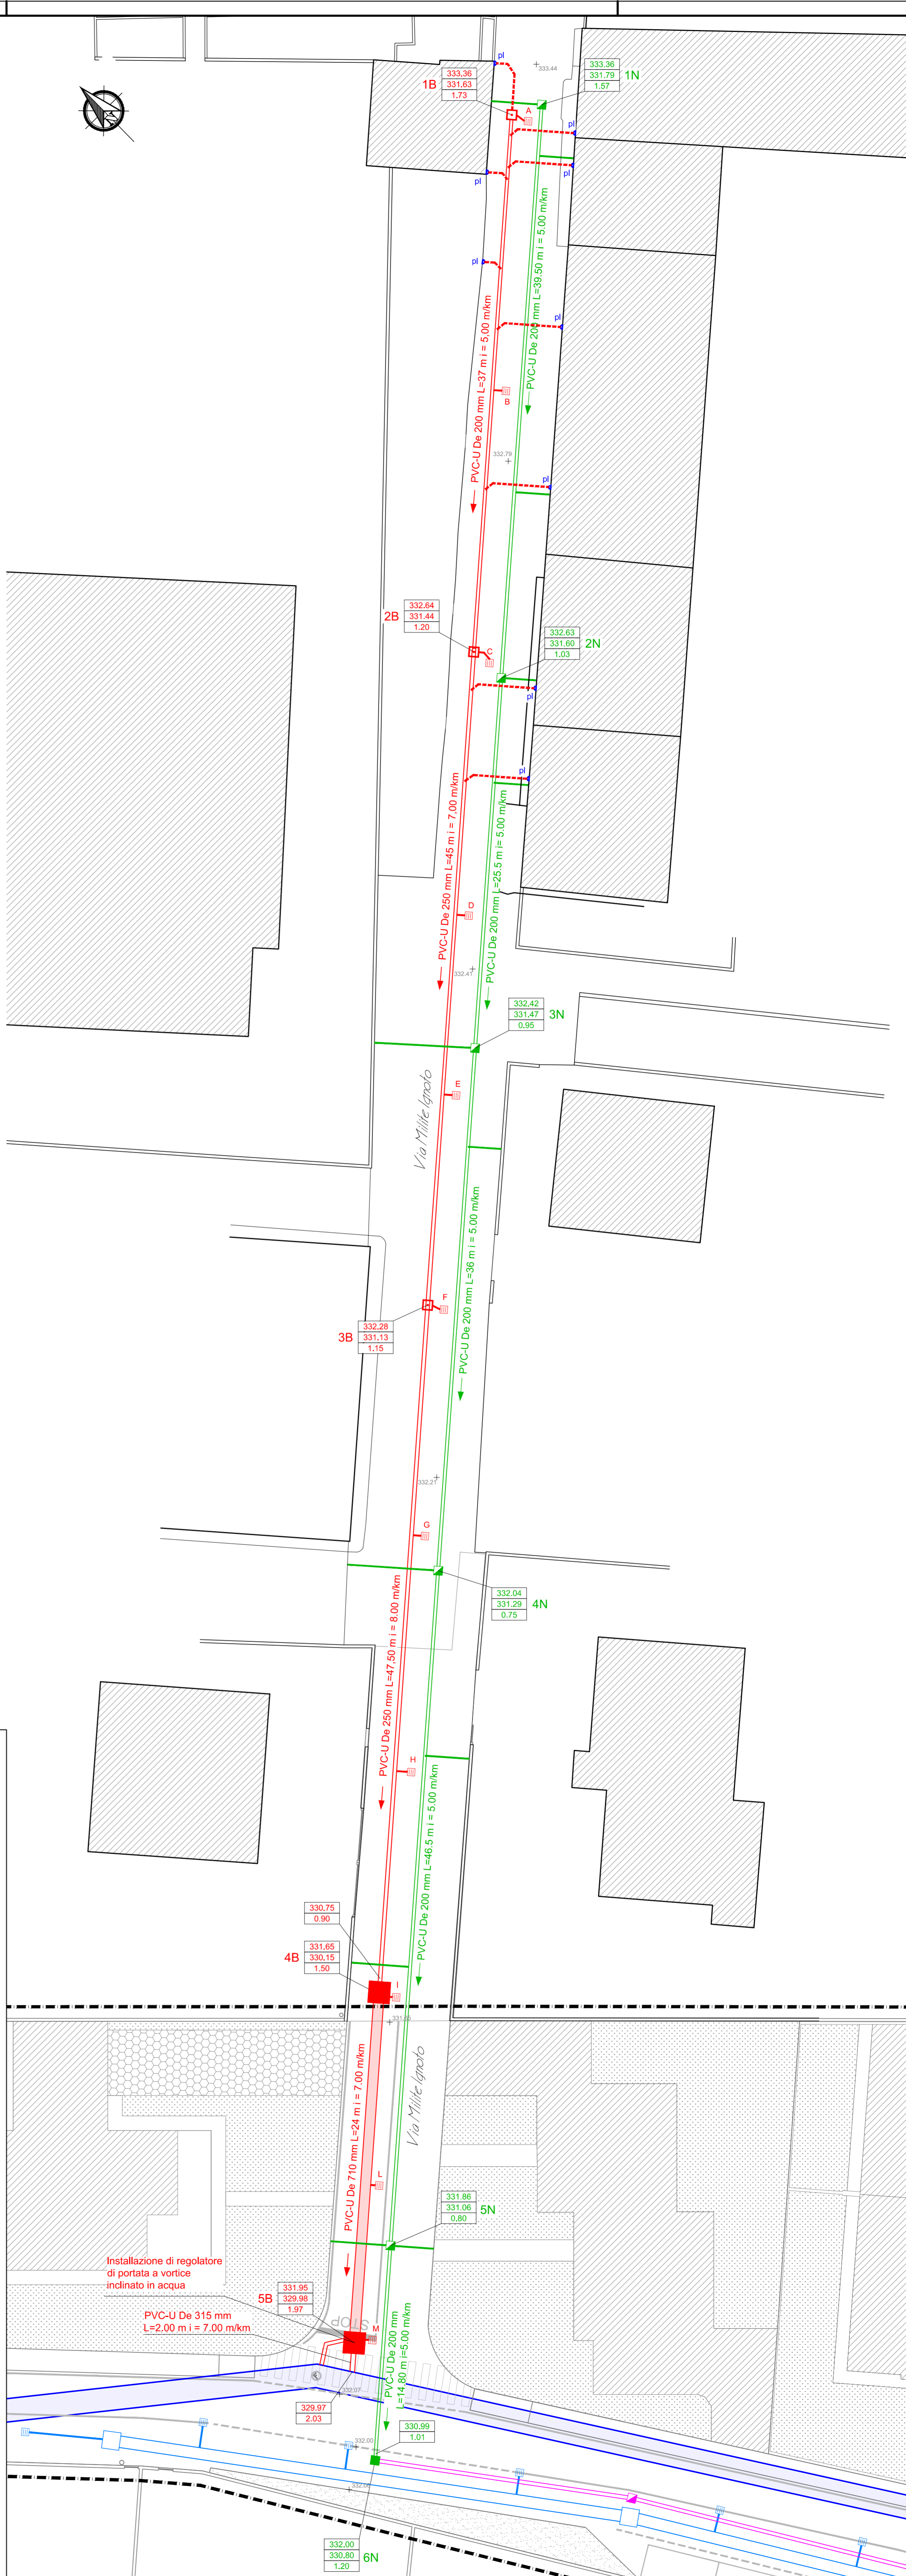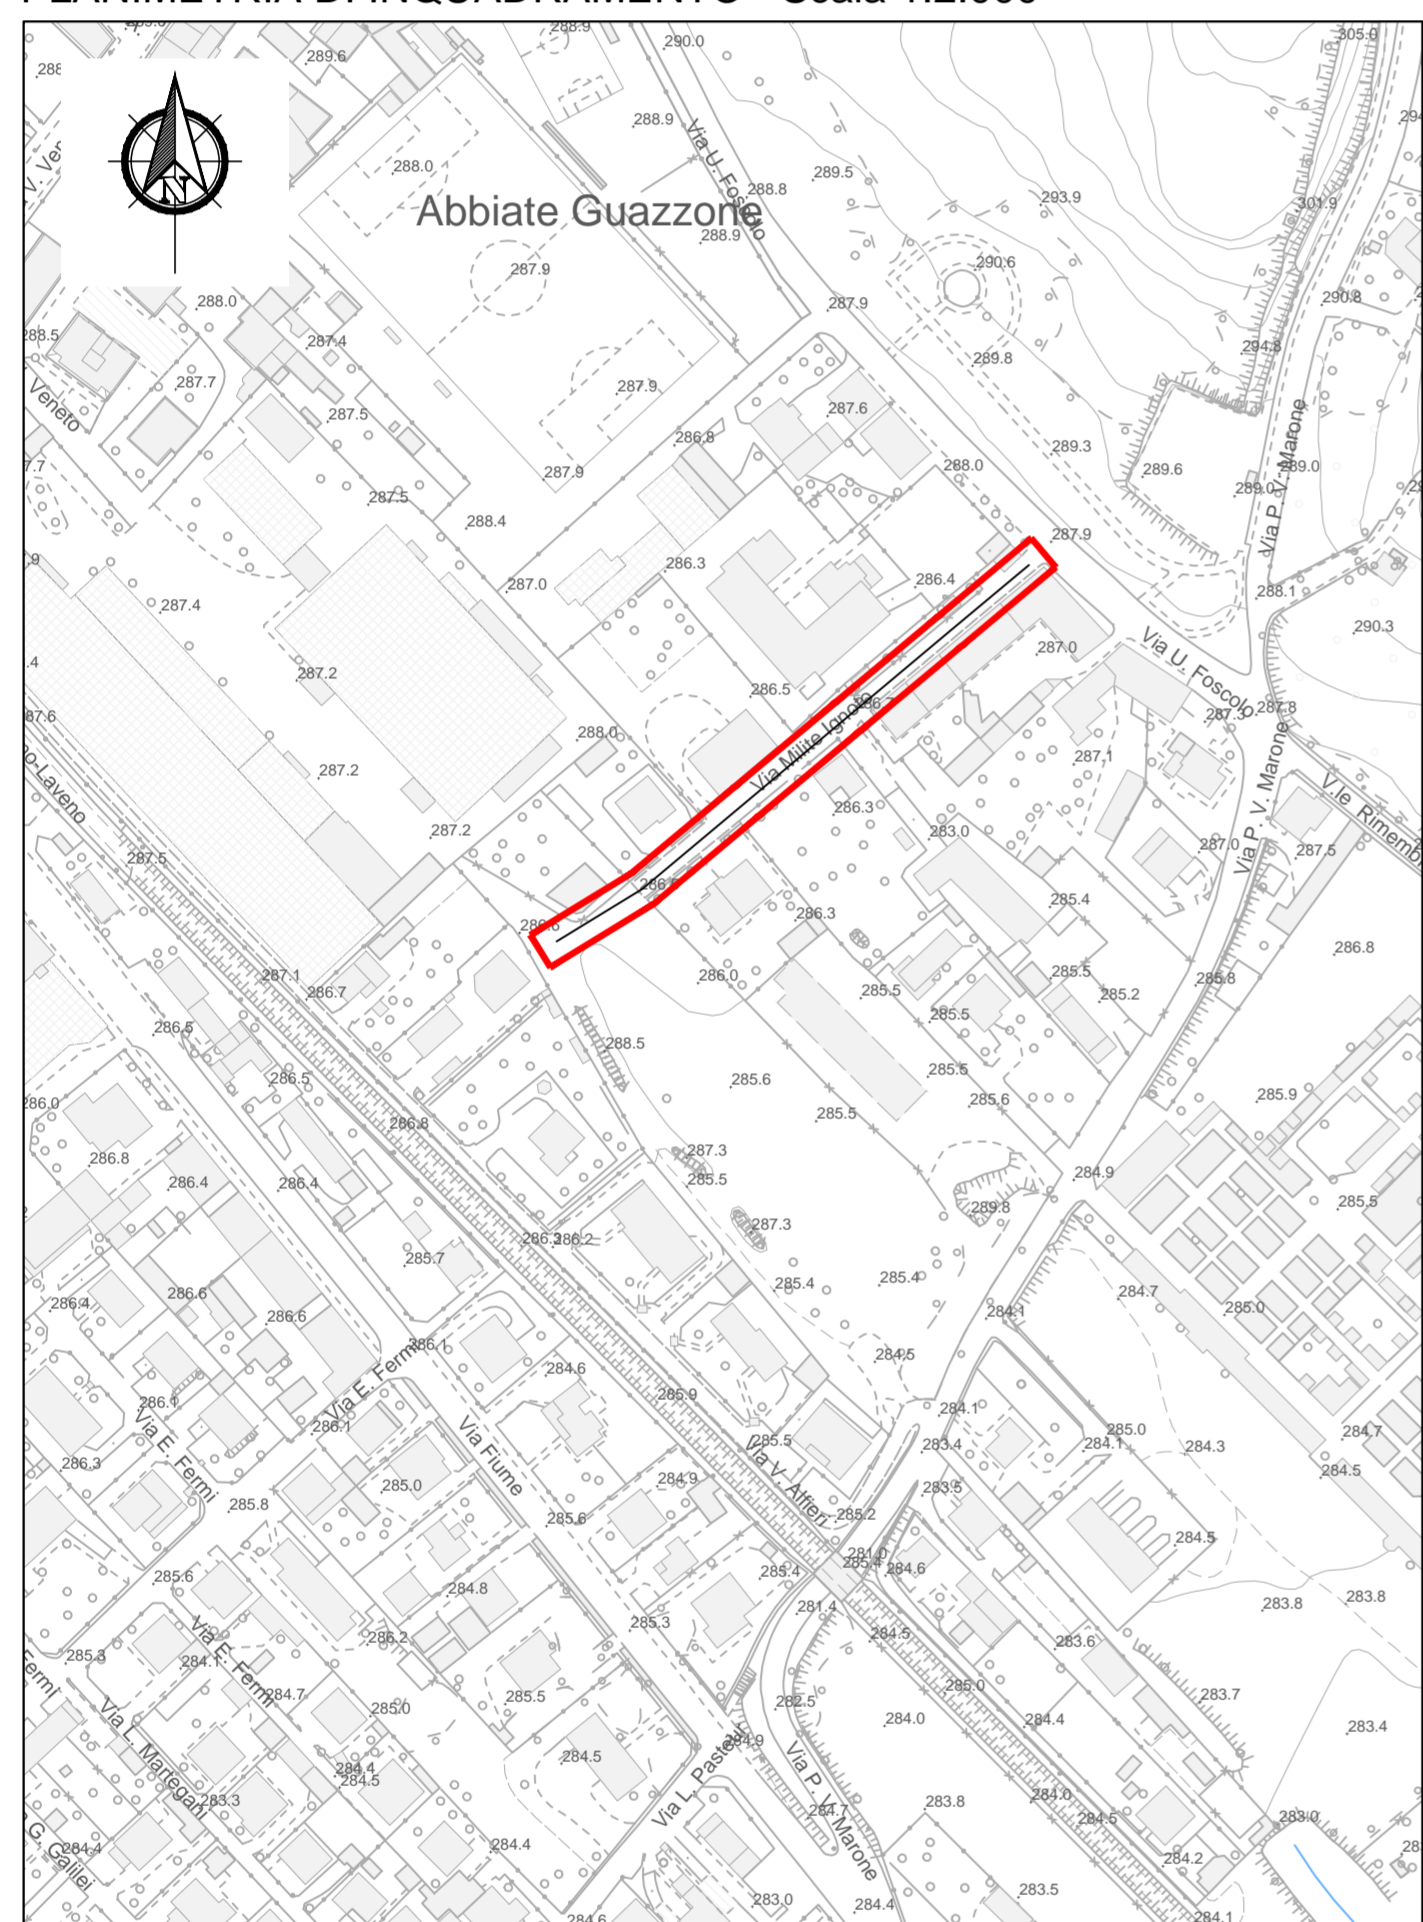

logo **COMUNE DI TRADATE**
Piazza Mazzini n°6 - 21049 Tradate (VA)

titolo intervento
REALIZZAZIONE NUOVE FOGNATURE COMUNALI - VIE MILITE IGNOTO, PASUBIO E MONTE NEVOSO
I° LOTTO FUNZIONALE VIA MILITE IGNOTO

fase progettuale
VARIANTE IN CORSO D'OPERA

n° elaborato **1** titolo elaborato **PLANIMETRIA OPERE IN VARIANTE**

00	10 Settembre 2021	Emissione variante in corso d'opera	VM	SB	SB
REV	DATA	NOTE	REDATTO	VERIFICATO	APPROVATO

codice commessa	03S21PER
nome file	03S21PER_TRA_1_TAV_00 Pl opere variante
scala	1:200
data	10 Settembre 2021

società incaricata **BMB INGEGNERIA S.R.L.**
Sede Legale: Via Sondrio, 55 - 20835 Muggiò (MB) Tel. +39 039 2785540 - Fax +39 039 2144493 studio@bmbingegneria.net www.bmbingegneria.net
Codice Fiscale 04780760965 Partita IVA 04780760965 R.E.A. MB 1866967 Iscritt. C.C.I.A.A. n° 04780760965

Professionista incaricato: **DOTT. ING. SERGIO BAVAGNOLI**

timbro