


PIANO PRIMO LOTTO A



PIANO TERRA

- Area a standards piano interrato
- Area a standards piano terra e parte del piano primo

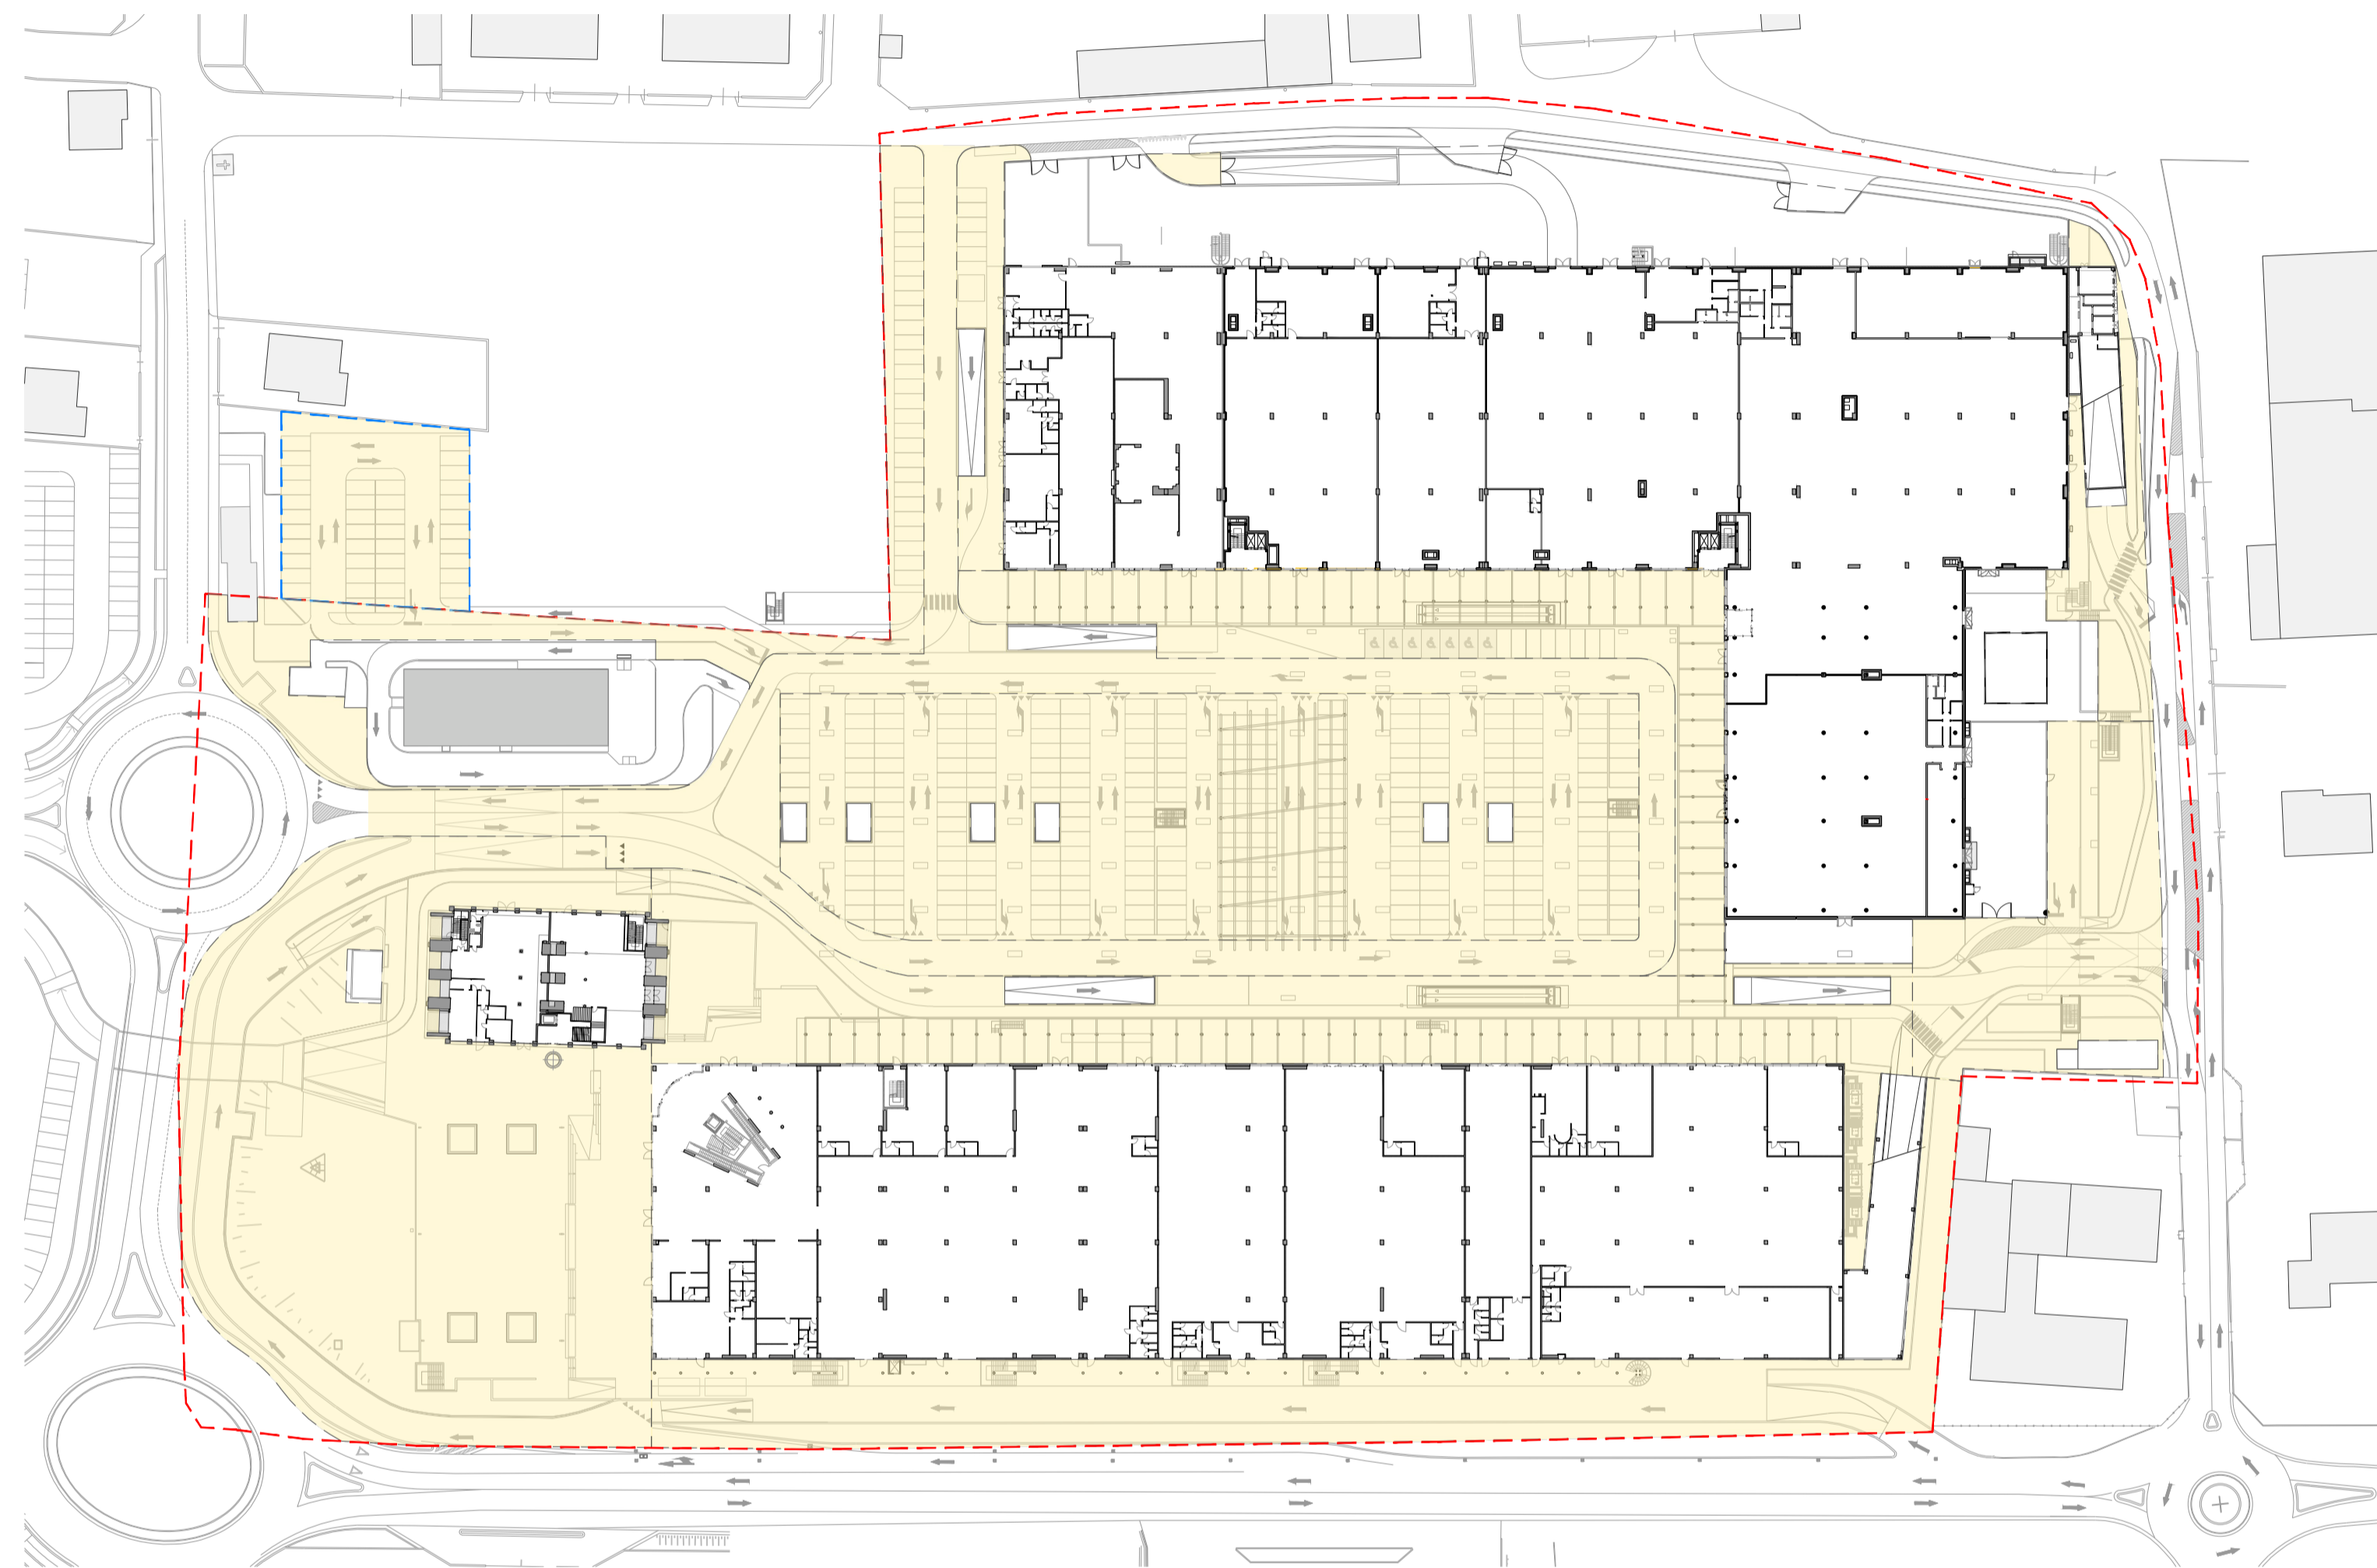

PIANO INTERRATO

COMUNE DI TRADATE
PROVINCIA DI VARESE



RIQUALIFICAZIONE CENTRO COMMERCIALE "LA FORNACE"

COMMITTENTE
NISIRO SRL
Via Montenapoleone n° 8
20100 Milano
CF/PIVA: 03807560168



PROGETTO ARCHITETTONICO E DIREZIONE ARTISTICA,
PRATICHE URBANISTICO-EDILIZIE
DE8 ARCHITETTI
Via Portico, 59/61 - 24050 Orto al Serio (BG)
Tel. +39 035 530 050
info@deottostudio.com - www.deottostudio.com



OGGETTO
ALLEGATO_ATTO DI ASSERVIMENTO

TAVOLA

ALL. 03

DESCRIZIONE
**IDENTIFICAZIONE PLANIMETRICA
AREE A STANDARDS**

SCALA
1:1000

DATA
OTTOBRE 2021

Revisione	Data	Revisore	Note