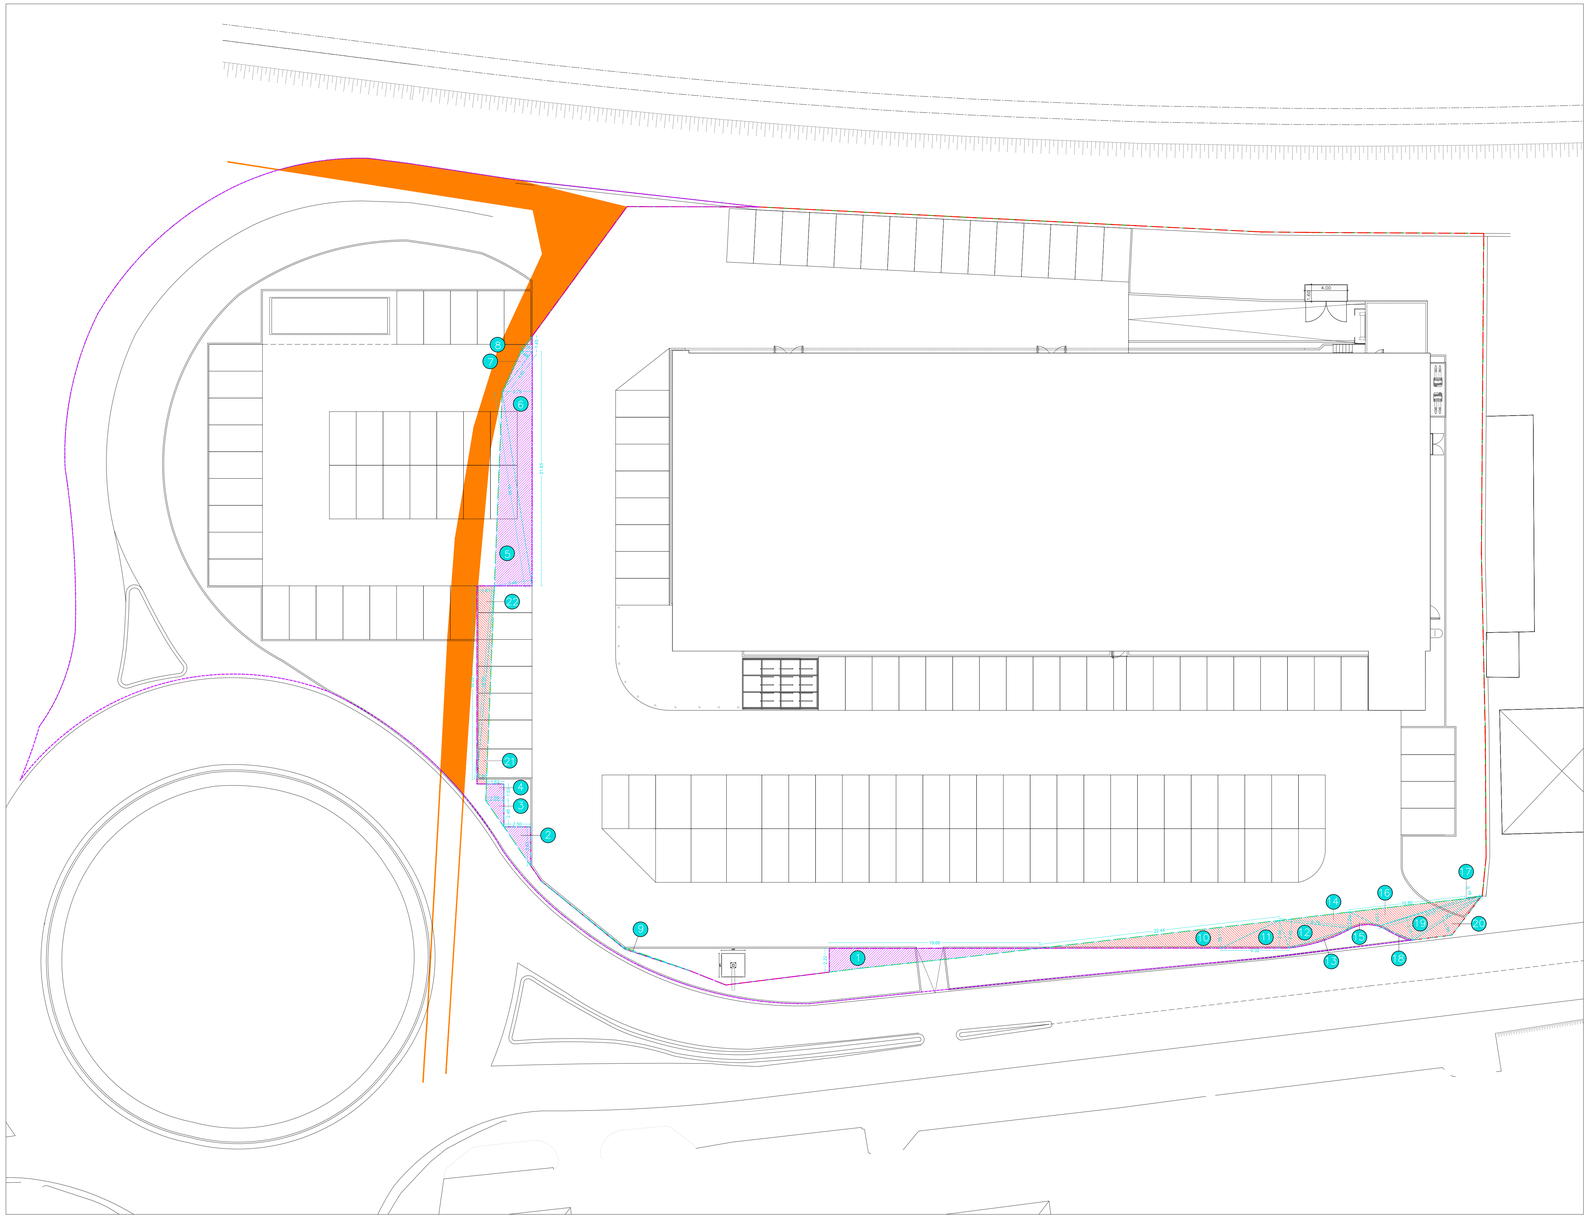

LEGENDA

- Superfici di proprietà PRIVATA oggetto di permuta (95,90 mq)
- Superfici di proprietà PUBBLICA oggetto di permuta (95,90 mq)
- Sedime stradale
- Area di proprietà PRIVATA ante permuta
- Area di proprietà PRIVATA post permuta
- Area di proprietà PUBBLICA post permuta

SUPERFICI IN PERMUTA										
Superficie PRIVATA in permuta a favore del COMUNE										
Poligono 1	(	19,66	x	2,22	)		/ 2	=	21,83	mq
Poligono 2	(	3,63	x	2,50	)		/ 2	=	4,54	mq
Poligono 3	(	2,46	x	1,69	)		/ 2	=	2,08	mq
Poligono 4	[(	1,69	+	1,63	)	x 1,53	] / 2	=	2,54	mq
Poligono 5	(	18,33	x	3,46	)		/ 2	=	31,71	mq
Poligono 6	(	21,83	x	2,79	)		/ 2	=	30,45	mq
Poligono 7	(	4,65	x	0,85	)		/ 2	=	1,98	mq
Poligono 8	(	1,45	x	1,06	)		/ 2	=	0,77	mq
Totale Superficie PRIVATA in permuta									*95,90*	*mq*
Superficie PUBBLICA in permuta a favore del PRIVATO										
Poligono 9	dedotto da supporto autocad							=	0,70	mq
Poligono 10	(	22,44	x	1,92	)		/ 2	=	21,54	mq
Poligono 11	(	6,32	x	2,56	)		/ 2	=	8,09	mq
Poligono 12	(	6,76	x	2,45	)		/ 2	=	8,28	mq
Poligono 13	dedotto da supporto autocad							=	1,55	mq
Poligono 14	(	6,76	x	1,50	)		/ 2	=	5,07	mq
Poligono 15	dedotto da supporto autocad							=	1,82	mq
Poligono 16	(	10,80	x	1,63	)		/ 2	=	8,80	mq
Poligono 17	(	10,07	x	0,19	)		/ 2	=	0,98	mq
Poligono 18	dedotto da supporto autocad							=	0,48	mq
Poligono 19	(	10,07	x	2,15	)		/ 2	=	10,85	mq
Poligono 20	(	7,55	x	1,56	)		/ 2	=	5,89	mq
Poligono 21	(	18,09	x	0,89	)		/ 2	=	8,05	mq
Poligono 22	(	18,02	x	1,61	)		/ 2	=	14,51	mq
Totale Superficie PUBBLICA in permuta									*95,90*	*mq*

ARCHISTUDIO
CARLO TAGLIORETTI ARCHITETTO
corso Matteotti, n.19 - 21049 Tradate VA - tel/fax +390331811332 - info@archistudiotagliorettti.com
Albo degli Architetti della Provincia di Varese n.1754 - P.Iva 02581160120 - c.f.TGLCRL64L07F205E

G.B. & PARTNERS S.r.l.
PROGETTI E SERVIZI IMMOBILIARI
Società unipersonale
via Varali, 37 - 26845 Codogno (LO)
Tel: 0377. 436099 - 34411
Fax: 0377. 436434
e-mail: segreteria@gbepartners.it
tecnico@gbepartners.it
immobiliare@gbepartners.it
web site: www.gbepartners.it
Iscritta presso il Tribunale di Lodi
PARTITA I.V.A. 05964150962 - C.F. 05964150962 - C.S. € 10.000,00 i.v.

N°	DATA	DESCRIZIONE MOTIVAZIONE DELL'AGGIORNAMENTO	STUDIO	DIS.
00	31-03-2020	Prima emissione	G.B. & P.	RA
01	09.11.2021	Migliore Identificazione Catastale permute	G.B. & P.	RA

Il Progettista

Il Direttore Lavori

L'Impresa

Il Committente

Orientamento

Progetto
PROGRAMMA INTEGRATO DI INTERVENTO IN VARIANTE AL PGT VIGENTE DEL COMUNE DI TRADATE PER INSEDIAMENTO DI MSV IN VIA MONTE GRAPPA N.7

Committente
MEGIP S.R.L.

Scala
1:200

Data
11/11/2021

Tipo tavola
ARCHITETTONICO

Serie
PROGRAMMA INTEGRATO DI INTERVENTO

Titolo
STATO DI PROGETTO - IDENTIFICAZIONE E QUANTIFICAZIONE AREE IN PERMUTA

Tavola nr.

Tipo Tavola	**A**
Sigla/ Serie	**PII**
Numero/ variante	**18**
Agg	**01**

Documento di proprietà della Società G.B. & Partners S.r.l.. E' Vietato la riproduzione. Tutti i diritti sono riservati.