
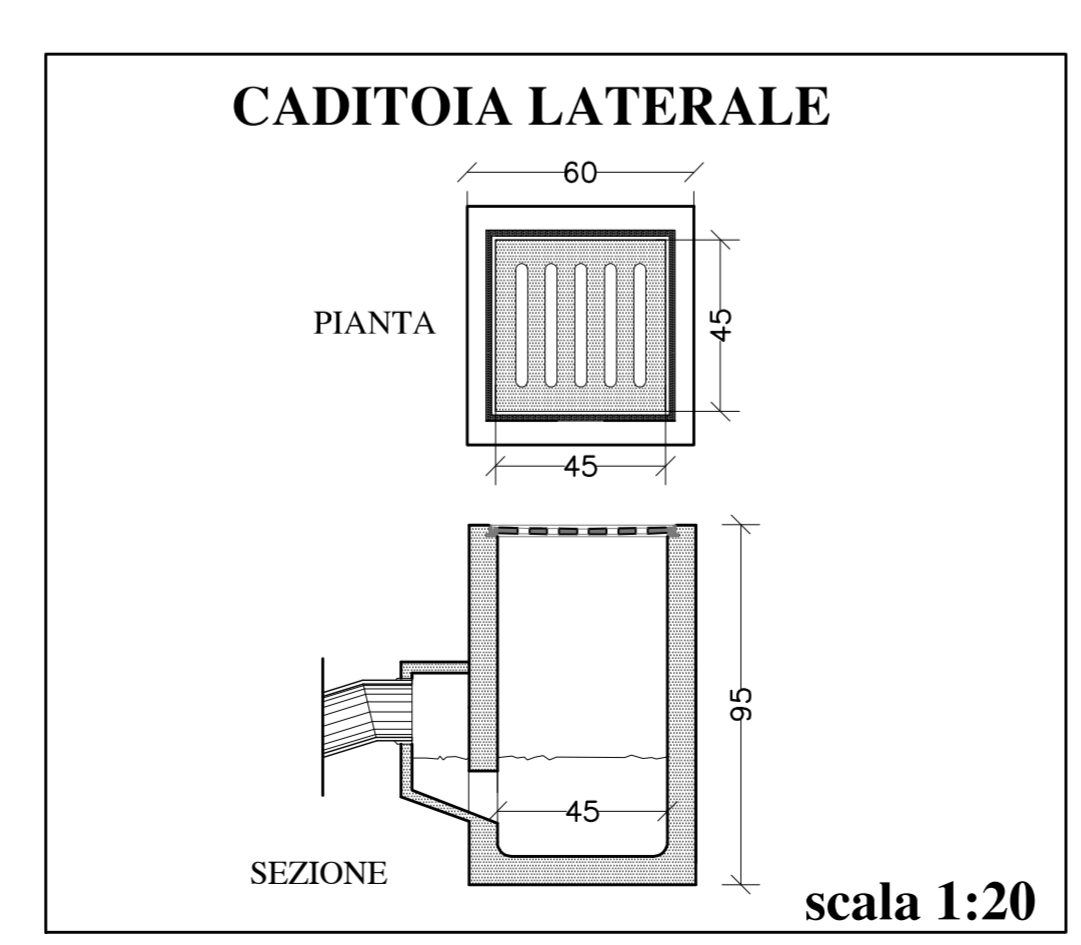
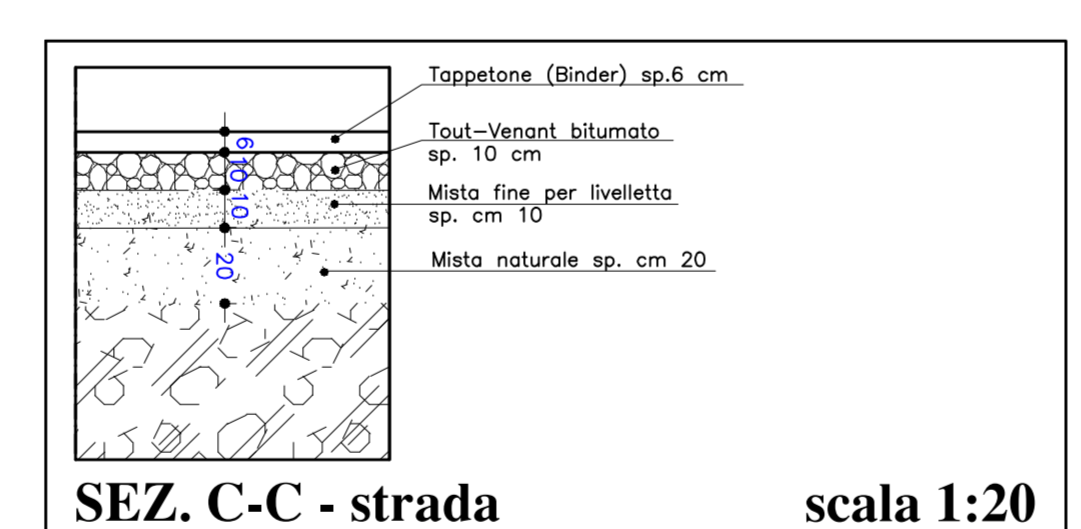
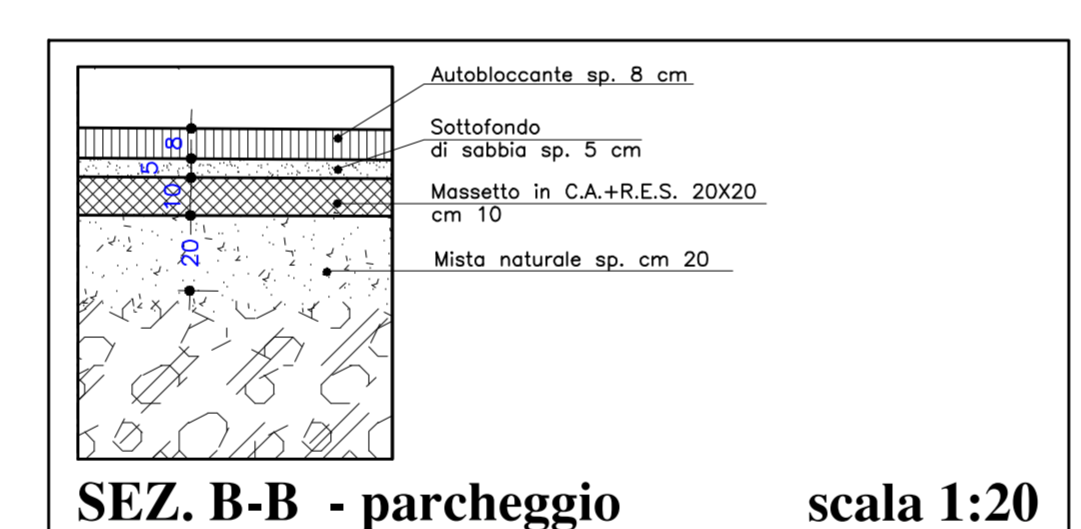
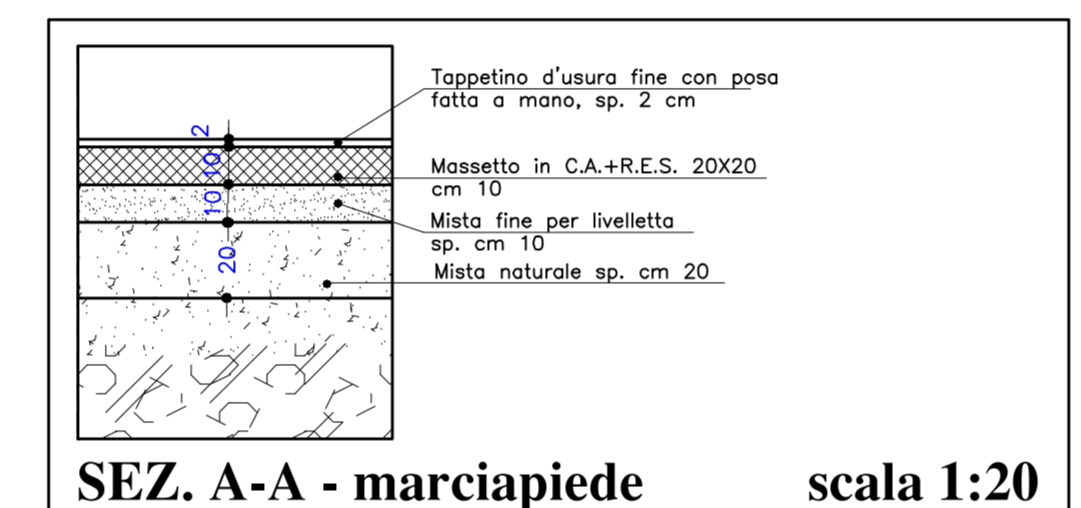


**PLANIMETRIA GENERALE OPERE DI URBANIZZAZIONE**

scala 1:200

**SEZIONE 1-1** scala 1:50

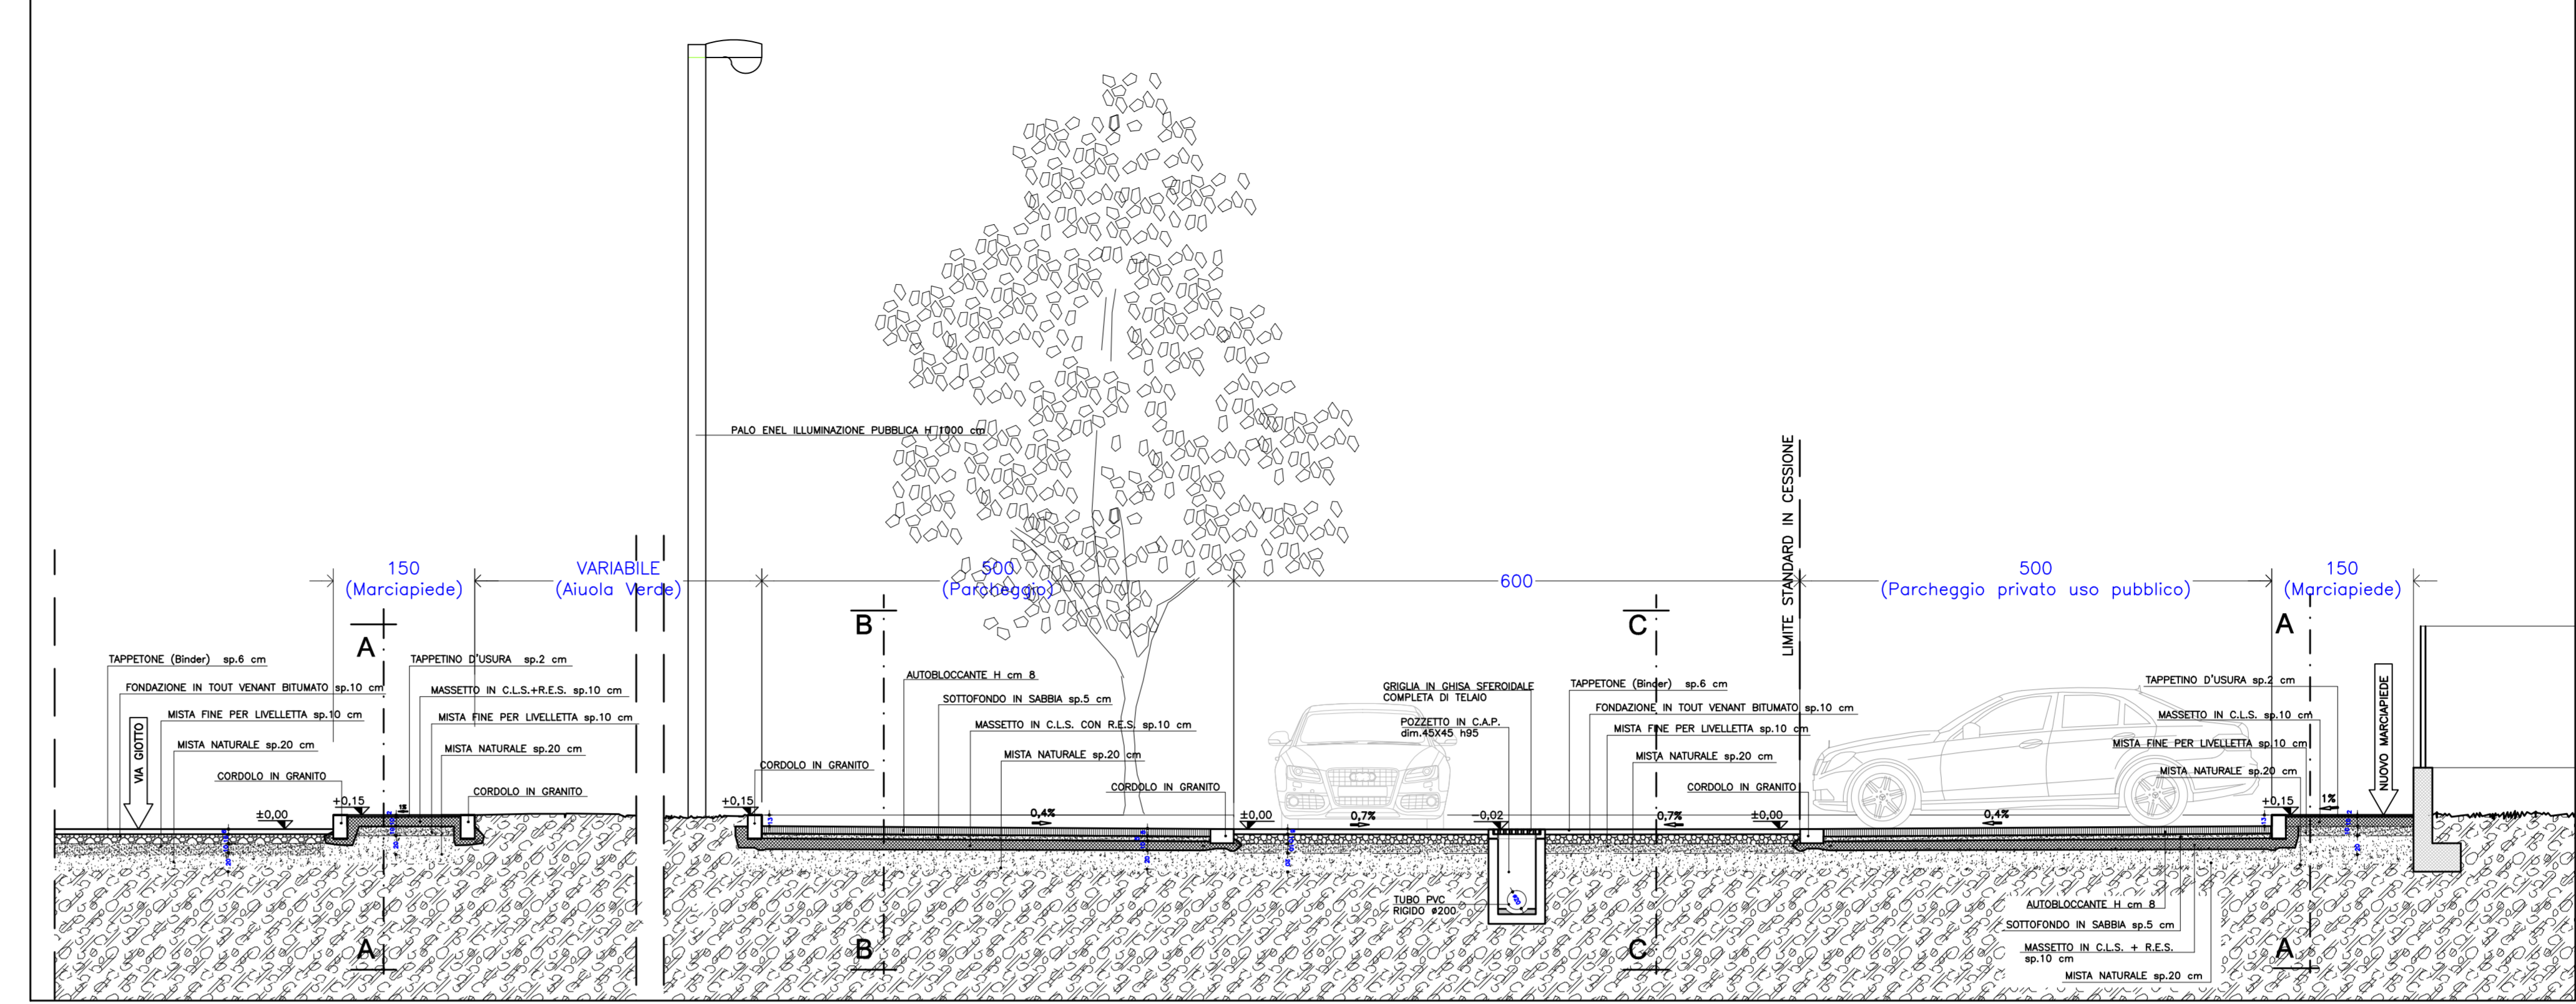

- LEGENDA**
- PERIMETRO AREA DI PROPRIETA'
  - PERIMETRO AREA A STANDARD
  - PERIMETRO AREA EDIFICABILE ERP
  - PALI ILLUMINAZIONE PUBBLICA ESISTENTE
  - T PALI LINEA TELECOM
  - POZZETTO CADITOIA ACQUE PIOVANE ESISTENTE
  - CAMERETTA ISPEZIONE FOGNARIA
  - SUPERFICI A STRADA CON RIFACIMENTO TOTALE DEL CASSONETTO
  - SUPERFICI A MARCIAPIEDE IN PROGETTO
  - SUPERFICI IN MASSELLO AUTOBLOCCANTE IN PROGETTO
  - PALI ILLUMINAZIONE PUBBLICA IN PROGETTO
  - TUBO RETE FOGNARIA ESISTENTE DN #600 C.A. (acque nere)
  - POZZETTO CADITOIA ACQUE PIOVANE IN PROGETTO
  - TUBO RETE ESISTENTE RACCOLTA ACQUE METEORICHE (acque bianche)
  - TUBO #200 IN PVC RETE IN PROGETTO RACCOLTA ACQUE METEORICHE (acque bianche)
  - TUBO SECONDARIO PER INNESTO CADITOIE ESISTENTI RACCOLTA ACQUE METEORICHE (acque bianche)
  - TUBO SECONDARIO IN PROGETTO #200 PVC PER INNESTO CADITOIE IN PROGETTO RACCOLTA ACQUE METEORICHE (acque bianche)
  - POZZO DISOLEATORE IN PROGETTO #150 H=195
  - (P.P.) POZZO PERDENTE IN PROGETTO #200 H=250
  - TUBO PVC FLESSIBILE #160 RETE ENEL PUBBLICA ILLUMINAZIONE
  - POZZETTO DERIVAZIONE IN PROGETTO ILLUMINAZIONE PUBBLICA dim. 60x60 interno, H 115 cm
  - PANCHINA IN PROGETTO
  - PIANTE IN PROGETTO (Acero Platanoide)

COMUNE DI TRADATE PROVINCIA DI VARESE

**E.R.P.**  
EDILIZIA RESIDENZIALE CONVENZIONATA  
via Giotto - via Tiziano

ADOTTATO CON \_\_\_\_\_  
APPROVATO CON \_\_\_\_\_

OGGETTO		TAVOLA	
OPERE DI URBANIZZAZIONE		6b	
PROPRIETA'		DATA	
DECOS s.r.l. P.IVA 10606550159 sede legale: via Podgora, 4 - 20123 Milano sede amm.: via A. Ramazzotti, 41 - 20147 Saronno (VA)		FEB. 2020 NOV. 2020 MAR. 2021 GIU 2021	
PROGETTISTA		SCALA	
STUDIO DI INGEGNERIA DE MARCO AGOSTINO DE MARCO & CARLO DE MARCO - INGEGNERI ASSOCIATI		1:200 - 1:50 - 1:20 FILE VERBA/2020/01/VA/6b ARCHIVIO 0920	
SARONNO (VA) via A.Ramazzotti, 41 ☎ (02)962.53.04 r.a. - Fax (02)962.64.40 - C.F. e P.IVA: 02100870126			

È vietata la riproduzione o il trasferimento a terzi del presente disegno