


PLANIMETRIA GENERALE DI AZZONAMENTO E INDIVIDUAZIONE DELLE AREE scala 1:250

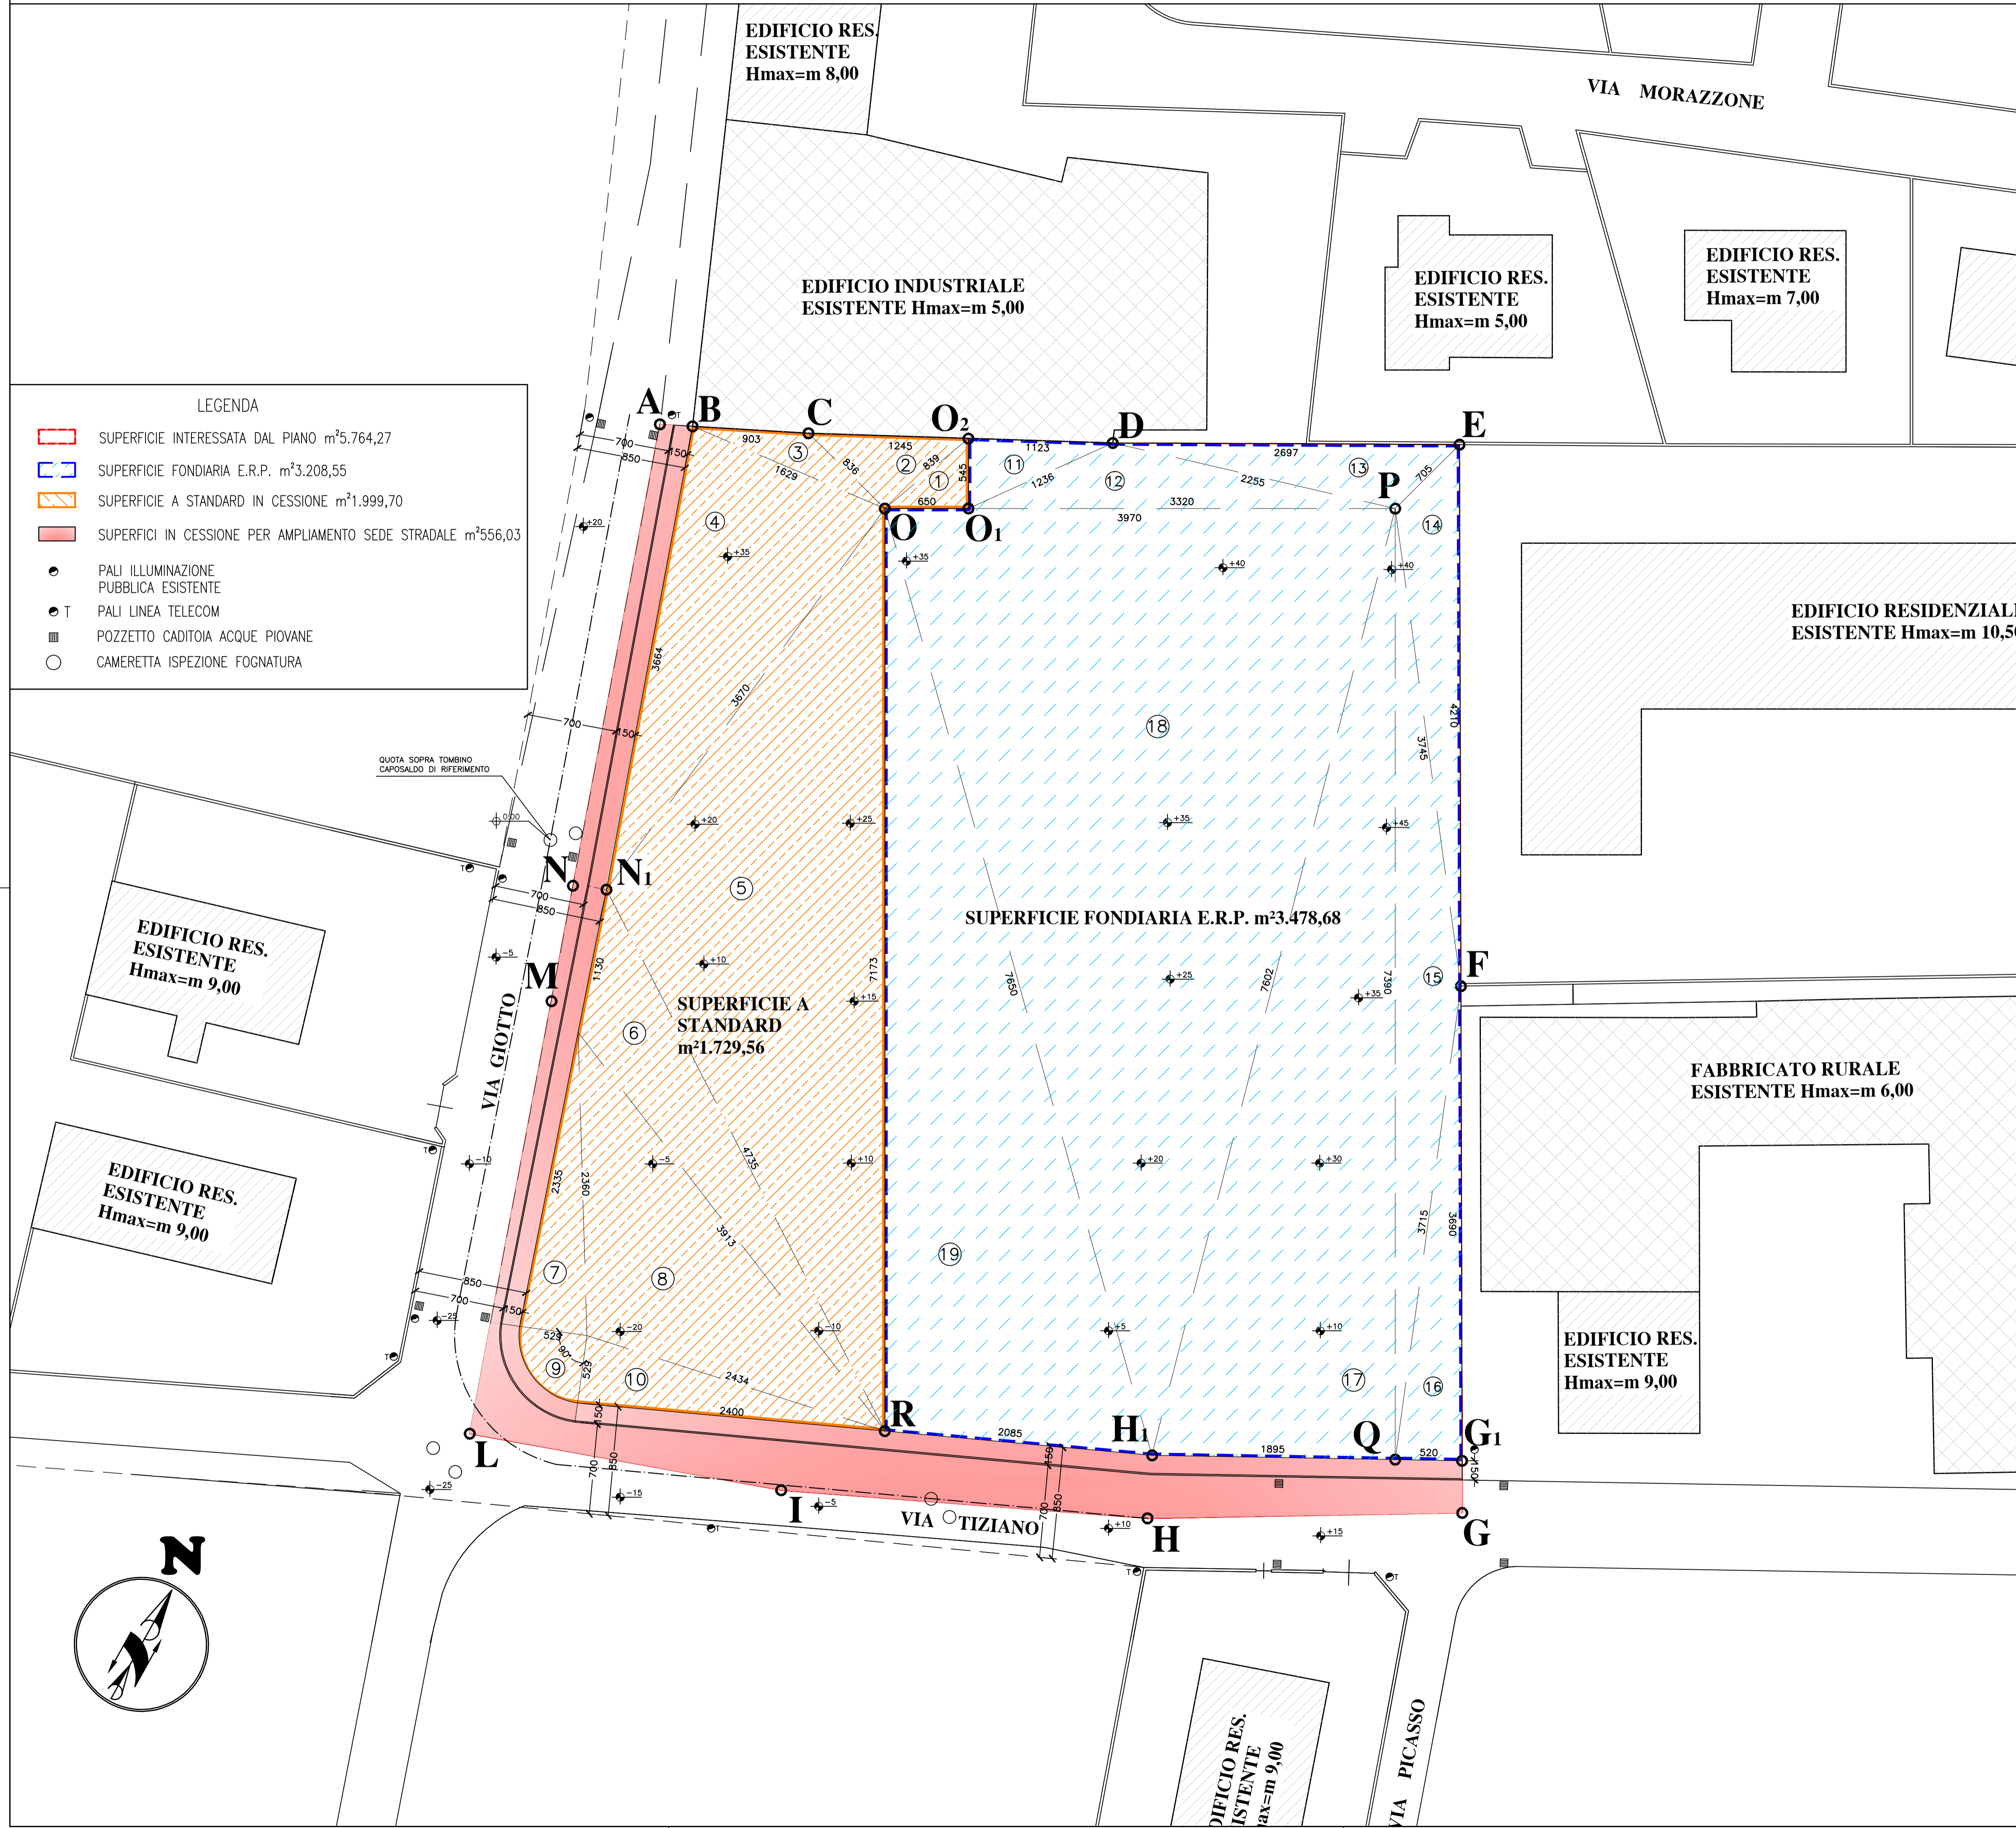

SUPERFICIE FONDIARIA E.R.P.								
TRIANG. N.	lato "A"	lato "B"	lato "C"	p	(p-A)	(p-B)	(p-C)	Area
11	5,45	11,23	12,36	14,52	9,07	3,29	2,16	30,60
12	12,36	33,20	22,55	34,06	21,70	0,85	11,51	85,25
13	26,97	22,55	7,05	28,29	1,32	5,74	21,24	67,30
14	7,05	42,10	37,45	43,30	36,25	1,20	5,85	104,97
15	37,45	37,15	73,90	74,25	36,80	37,10	0,35	188,36
16	37,15	36,90	5,20	39,63	2,48	2,73	34,43	95,92
(A2) Superficie Monetizzata (O1-O2-D-E-F-G1-Q-P-O1) m²								572,40
17	76,02	73,90	18,95	84,44	8,42	10,54	65,49	700,13
18	39,70	76,50	76,02	96,11	56,41	19,61	20,09	1461,47
19	76,50	20,85	71,73	84,54	8,04	63,69	12,81	744,68
(A1) Superficie di proprietà DECOS s.r.l. (O-O1-P-Q-H-R-O) m²								2906,28
(A3) TOTALE SUPERFICIE FONDIARIA E.R.P. m²								3478,68
SUPERFICIE A STANDARD IN CESSIONE								
1	5,45	8,39	6,50	10,17	4,72	1,78	3,67	17,708
2	8,36	8,39	12,45	14,60	6,24	6,21	2,15	34,877
3	9,03	8,36	16,29	16,84	7,81	8,48	0,55	24,767
4	16,29	36,70	36,64	44,82	28,53	8,11	8,18	291,214
5	71,73	36,70	47,35	77,89	6,16	41,19	30,54	776,894
6	11,30	47,35	39,13	48,89	37,59	1,54	9,76	166,200
7	23,35	23,60	5,29	26,12	2,77	2,52	20,83	61,627
8	23,60	39,13	24,34	43,54	19,94	4,41	19,20	270,891
9	5,29	90°						21,968
10	24,00	24,34	5,29	26,82	2,82	2,48	21,53	63,414
(B1) TOTALE SUPERFICIE A STANDARD IN CESSIONE m²								1729,56
SUPERFICIE CEDUTA PER ALLARGAMENTO SEDE STRADALE								
SUP. INTERESSATA DAL PIANO - SUP. FONDIARIA E.R.P. - SUP. A STANDARD								
m² 5.764,27 - m² 3.478,68 - m² 1.729,56 = m²								
556,03								

COMUNE DI TRADATE PROVINCIA DI VARESE

E.R.P.

EDILIZIA RESIDENZIALE CONVENZIONATA via Giotto - via Tiziano

ADOTTATO CON _____

APPROVATO CON _____

AZZONAMENTO

TAVOLA
2b

PROPRIETA' DECOS s.r.l. P.IVA 10606550159 <small>sede legale: via Podgora, 4 - 20123 Milano sede amm.: Via A. Ramazzotti, 41 - 21047 Saronno (VA)</small>	DATA FEB. 2020 NOV. 2020 MAR. 2021 GIU. 2021	SCALA 1:250 FILE <small>VERP02007AV-2b.dwg</small> ARCHIVIO 0920
--	---	--

PROGETTISTA
STUDIO DI INGEGNERIA DE MARCO
 AGOSTINO DE MARCO & CARLO DE MARCO - INGEGNERI ASSOCIATI