

sostituzione serramenti danneggiati, completamento zona bar con posa pavimentazione, tinteggiatura, completamento impianti


installazione linea vita

manutenzione copertura esistente ed ammalorata, inclusa lattoneria, gronde e pluviali

sostituzione serramenti danneggiati, completamento zona wc con posa pavimentazione, tinteggiatura, completamento impianti

sostituzione serramenti danneggiati, completamento zona wc con posa pavimentazione, tinteggiatura, completamento impianti

completamento area cucina con posa pavimentazione, tinteggiatura, completamento impianti

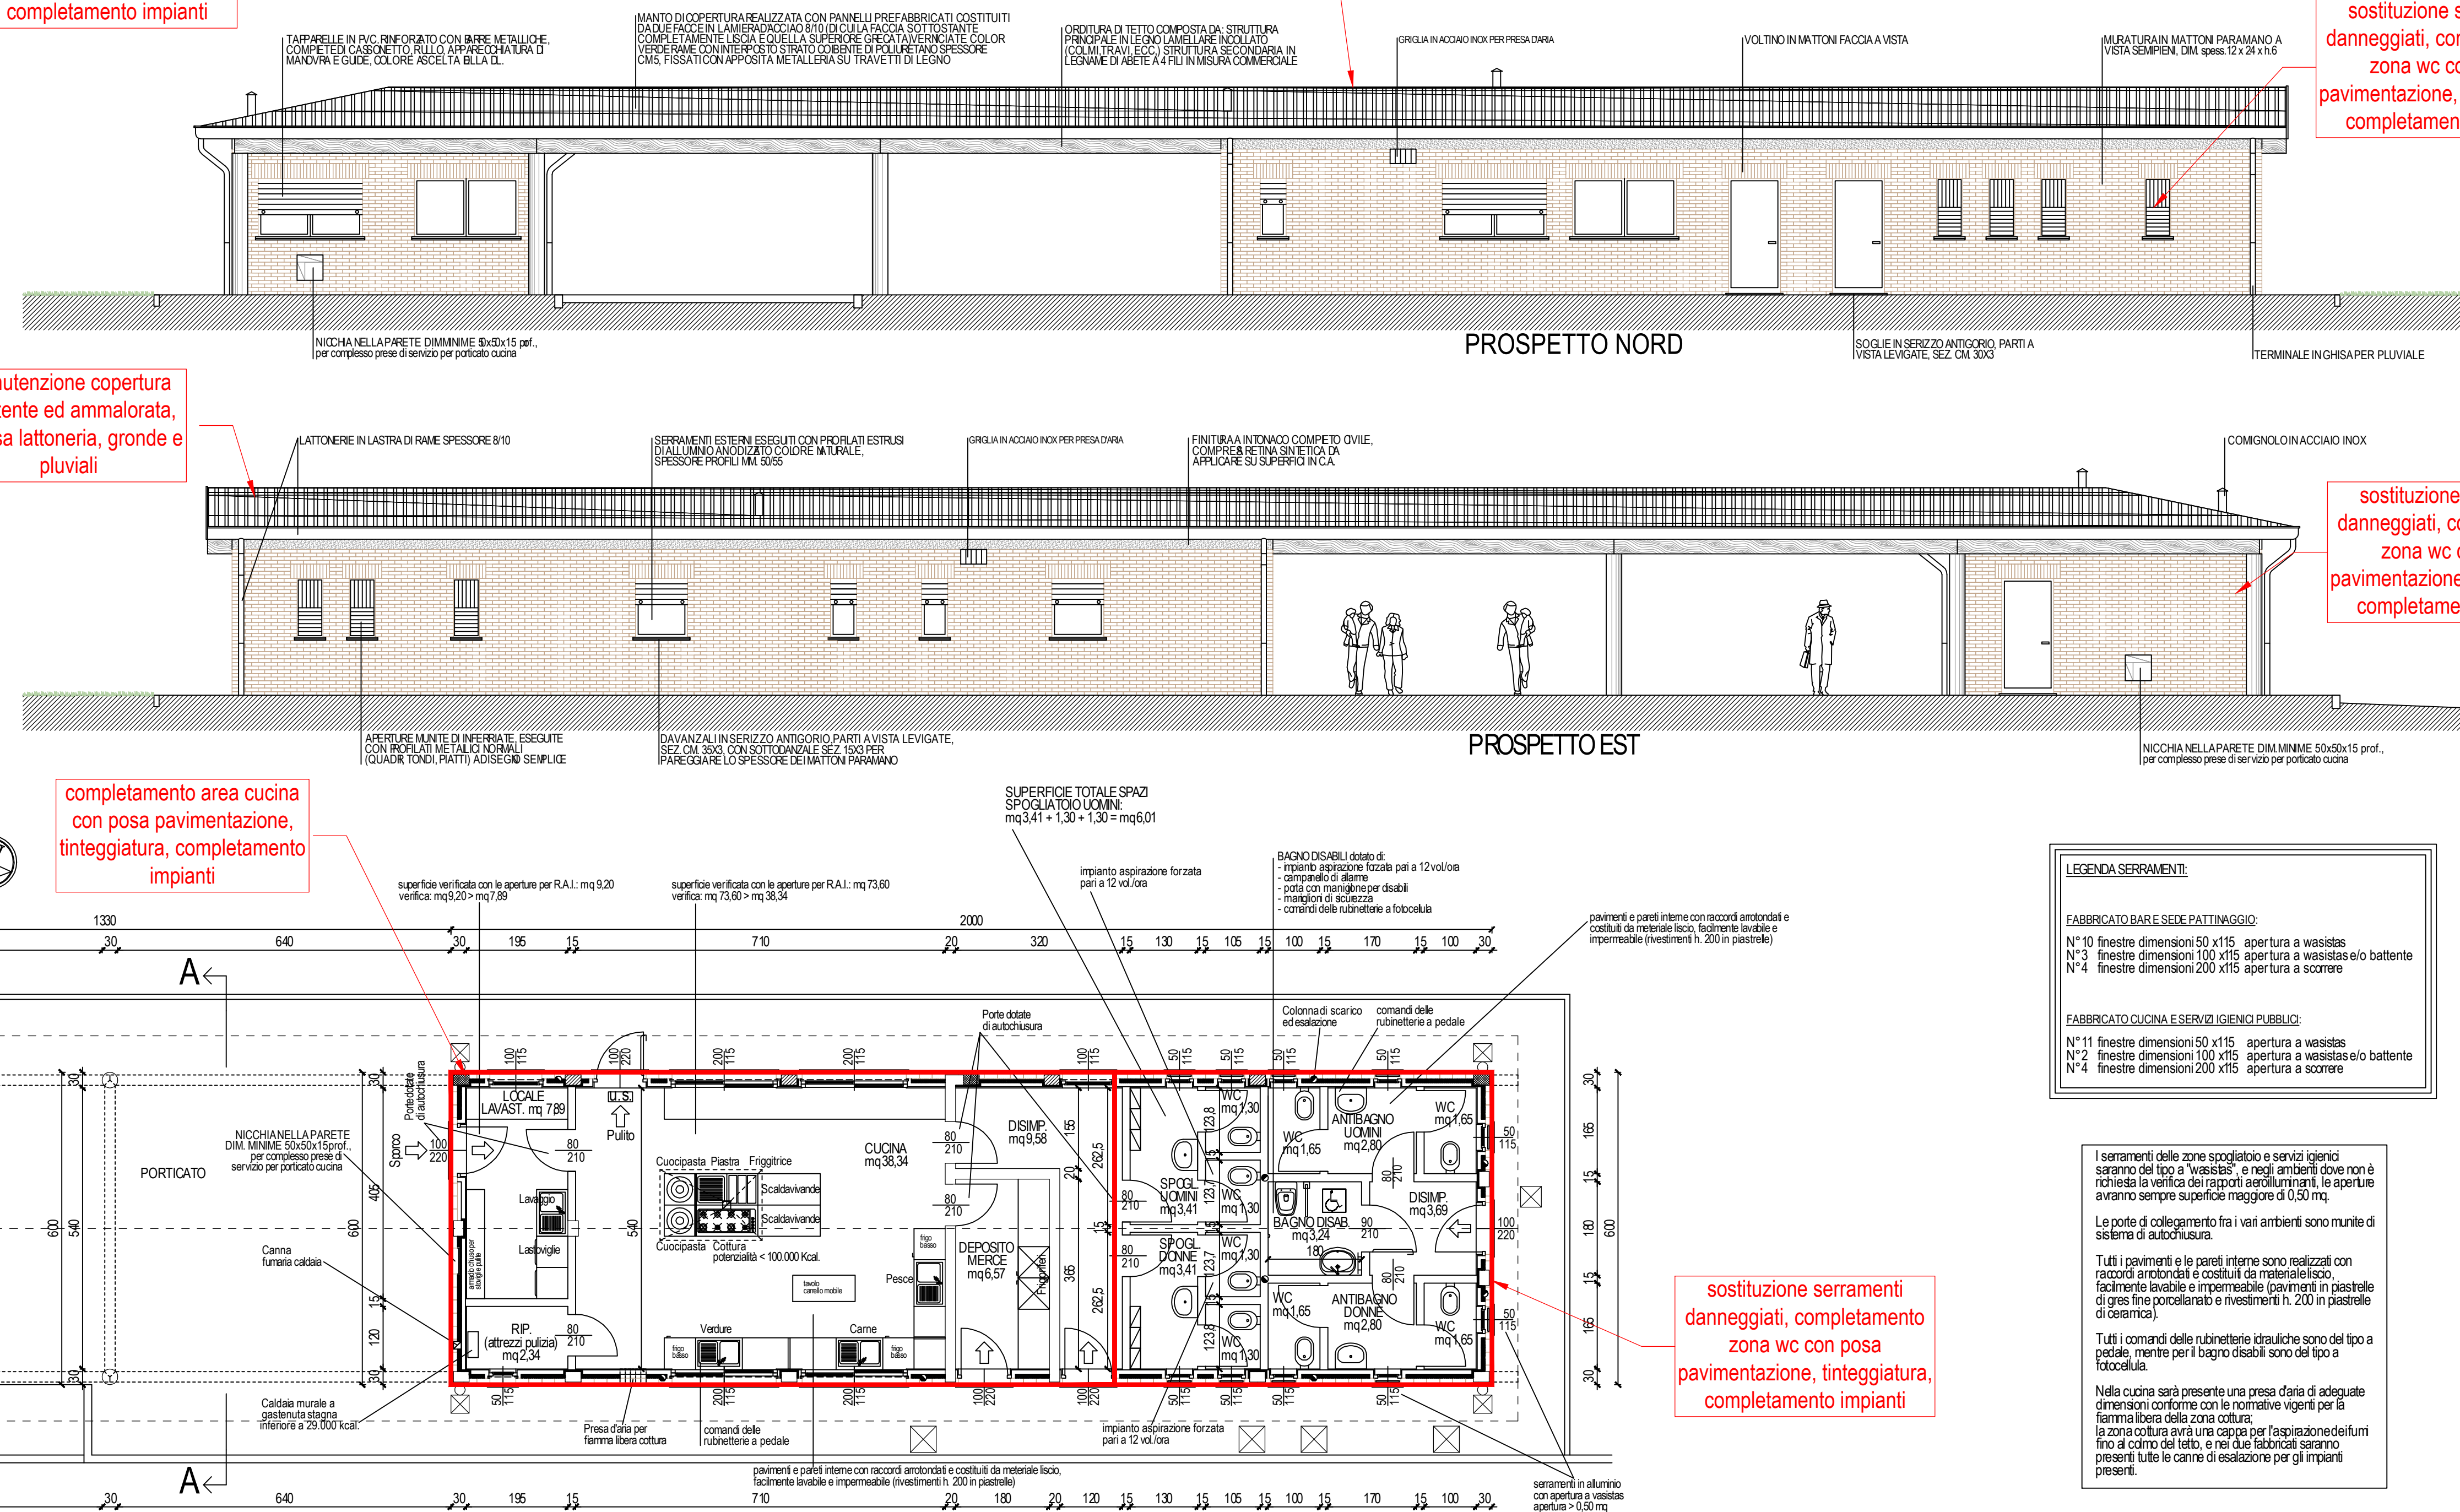

LEGENDA SERRAMENTI:

FABBRICATO BAR E SEDE PATTINAGGIO:
 N°10 finestre dimensioni 50 x115 apertura a vasistas
 N°3 finestre dimensioni 100 x115 apertura a vasistas e/o battente
 N°4 finestre dimensioni 200 x115 apertura a scorrere

FABBRICATO CUCINA E SERVIZI IGIENICI PUBBLICI:
 N°11 finestre dimensioni 50 x115 apertura a vasistas
 N°2 finestre dimensioni 100 x115 apertura a vasistas e/o battente
 N°4 finestre dimensioni 200 x115 apertura a scorrere

sostituzione serramenti danneggiati, completamento zona wc con posa pavimentazione, tinteggiatura, completamento impianti

I serramenti delle zone spogliatoio e servizi igienici saranno del tipo "vasistas" e negli ambienti dove non è richiesta la verifica dei rapporti aerilluminanti, le aperture avranno sempre superficie maggiore di 0,50 mq.

Le porte di collegamento fra i vari ambienti sono munite di sistema di autochiusura.

Tutti i pavimenti e le pareti interne sono realizzati con raccordi arrotondati e costituiti da materiale liscio, facilmente lavabile e impermeabile (pavimenti in greselle di gres fine porcellanato e rivestimenti h. 200 in pastelle di ceramica).

Tutti i comandi delle rubinetterie idrauliche sono del tipo a pedale, mentre per il bagno disabili sono del tipo a fotocellula.

Nella cucina sarà presente una presa d'aria di adeguate dimensioni conforme con le normative vigenti per la fiamma libera della zona cottura.

La zona cottura avrà una cappa per l'aspirazione di fumo fino a 60cm del tetto, e nei due fabbricati saranno presenti tutte le canne di essiccazione per gli impianti presenti.

