



PIANTA STATO DI FATTO
SCALA 1:100

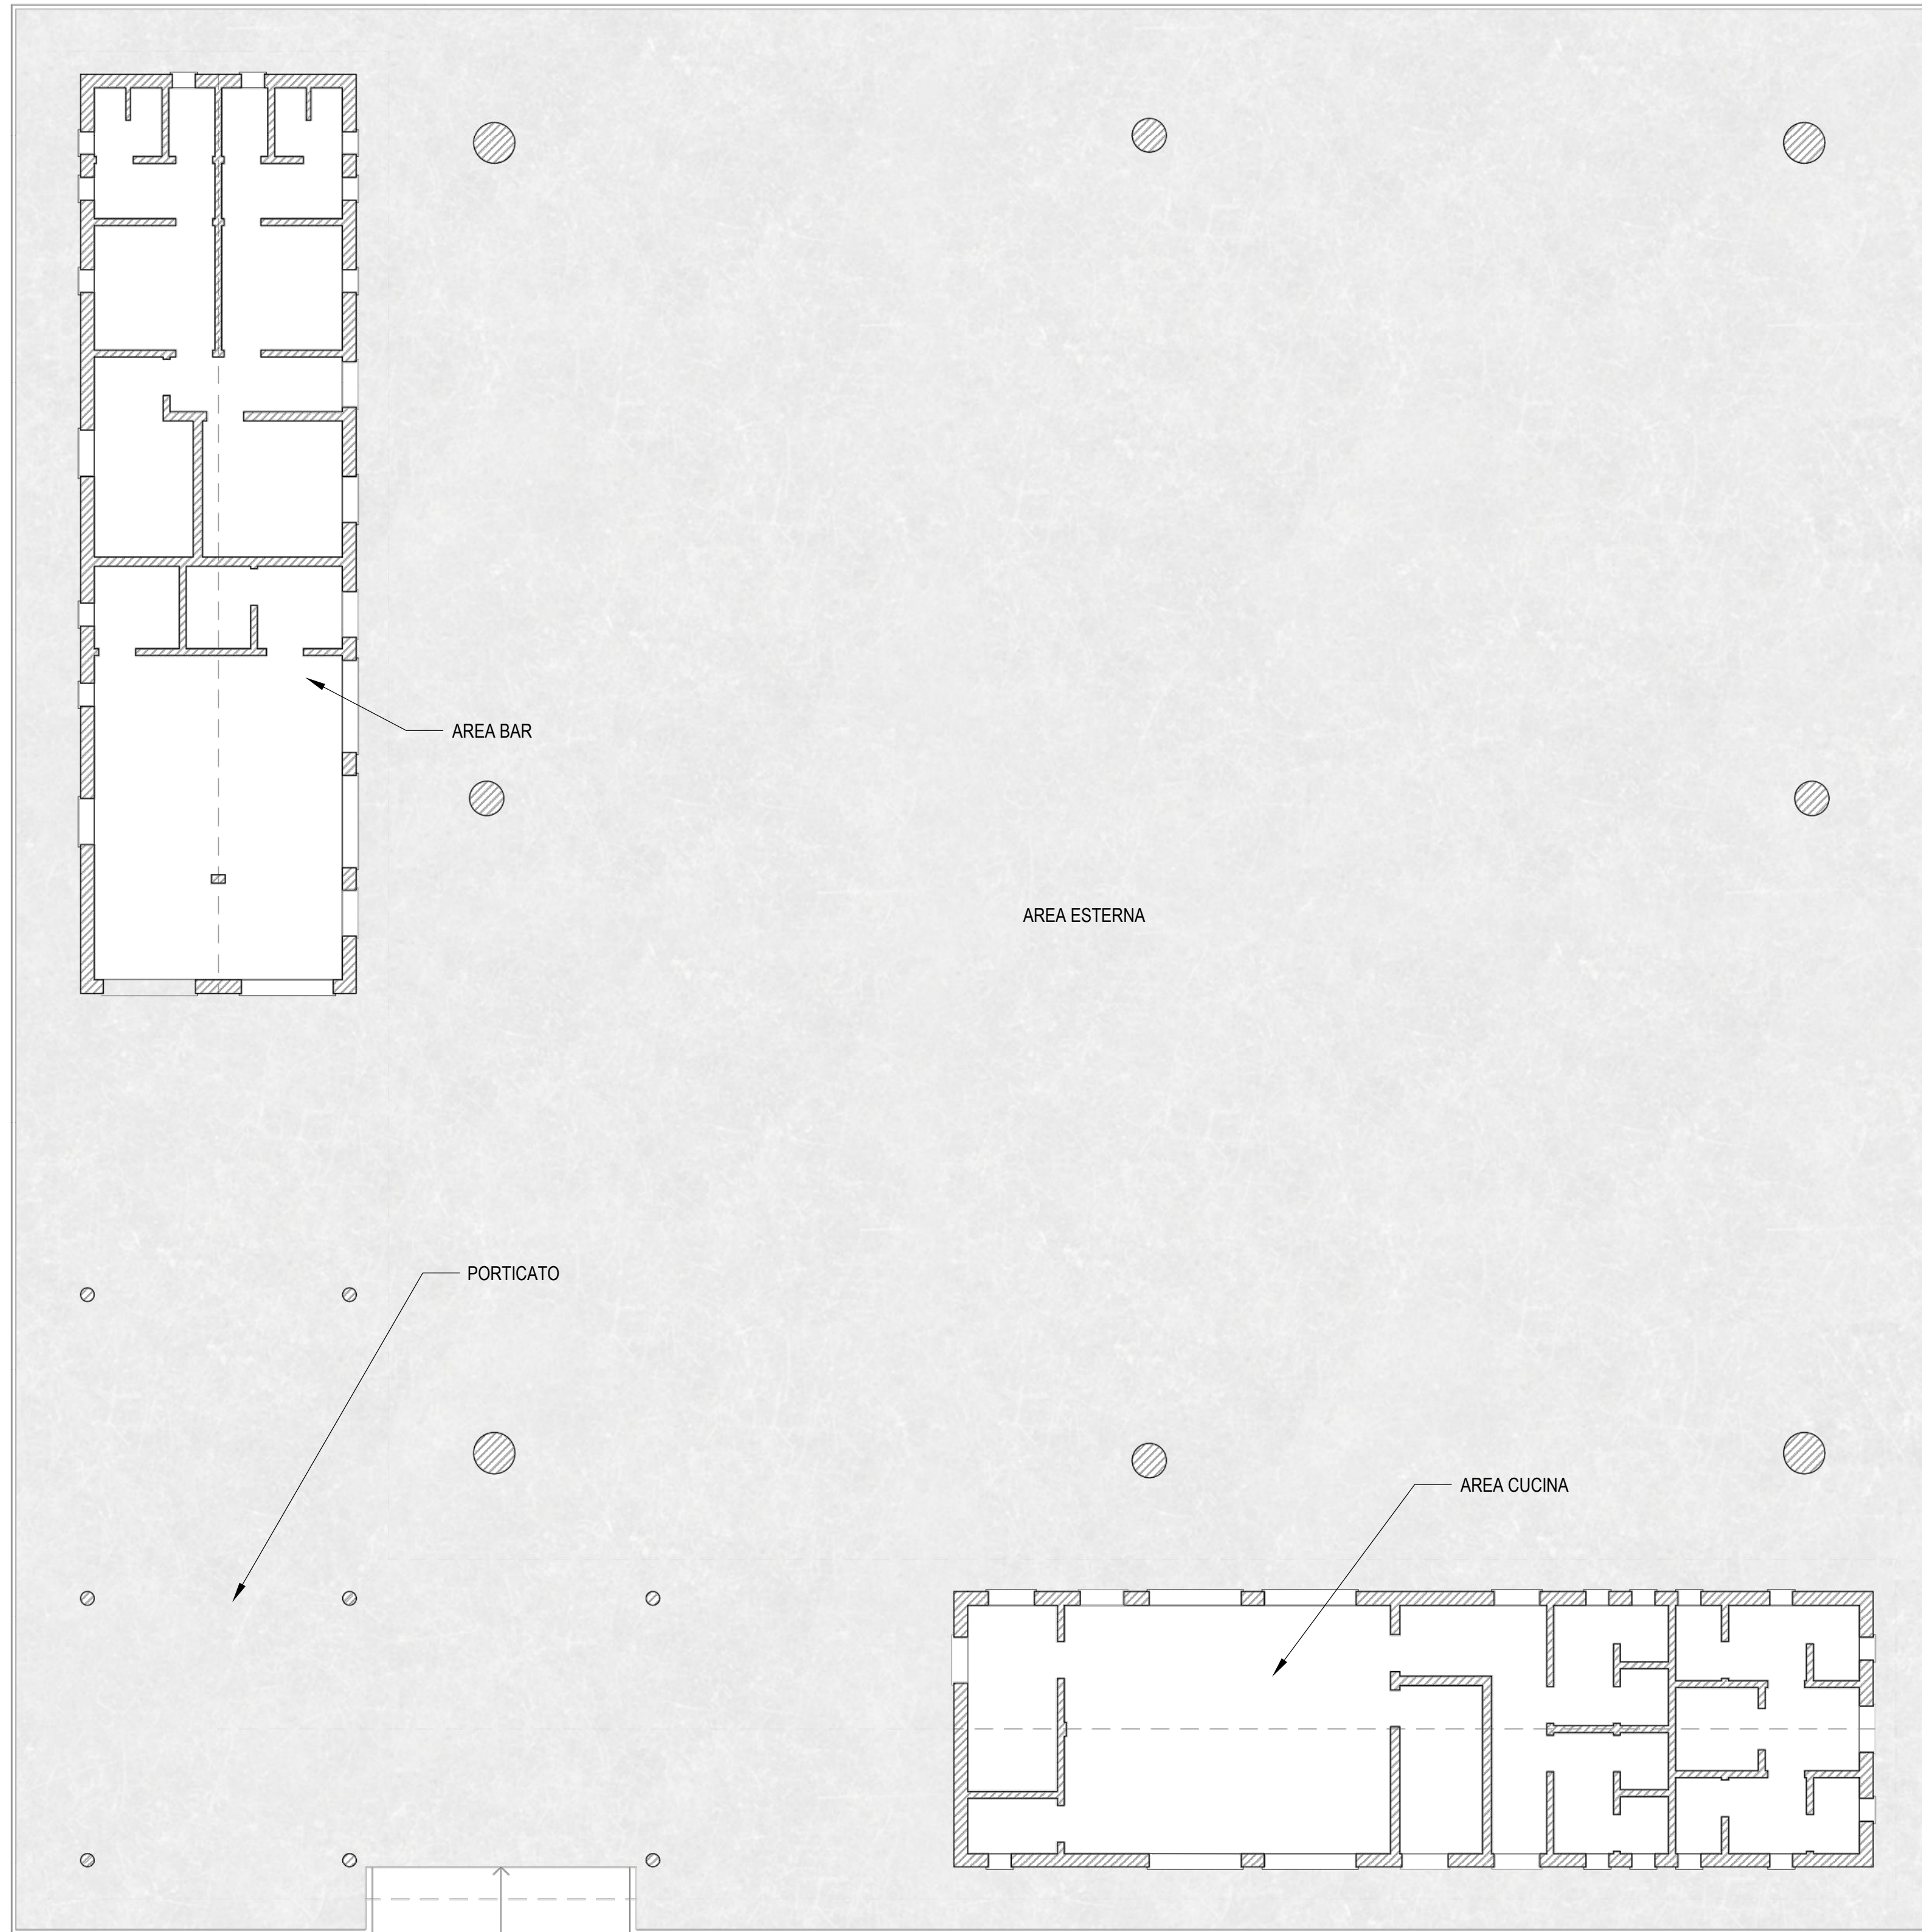

SEZIONE STATO DI FATTO
SCALA 1:100

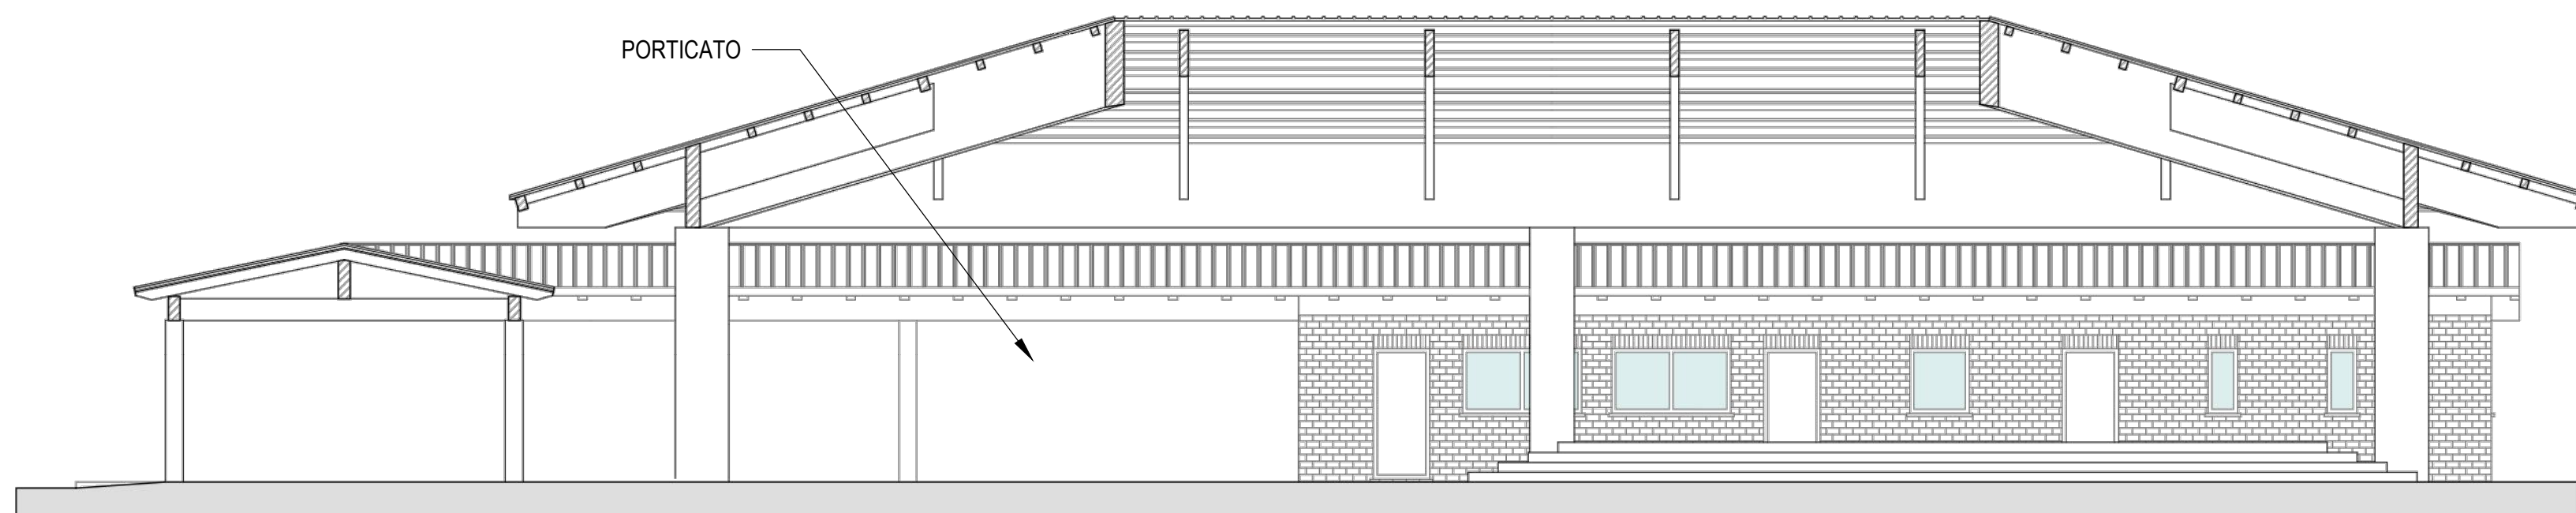

MODELLAZIONE STATO DI FATTO

