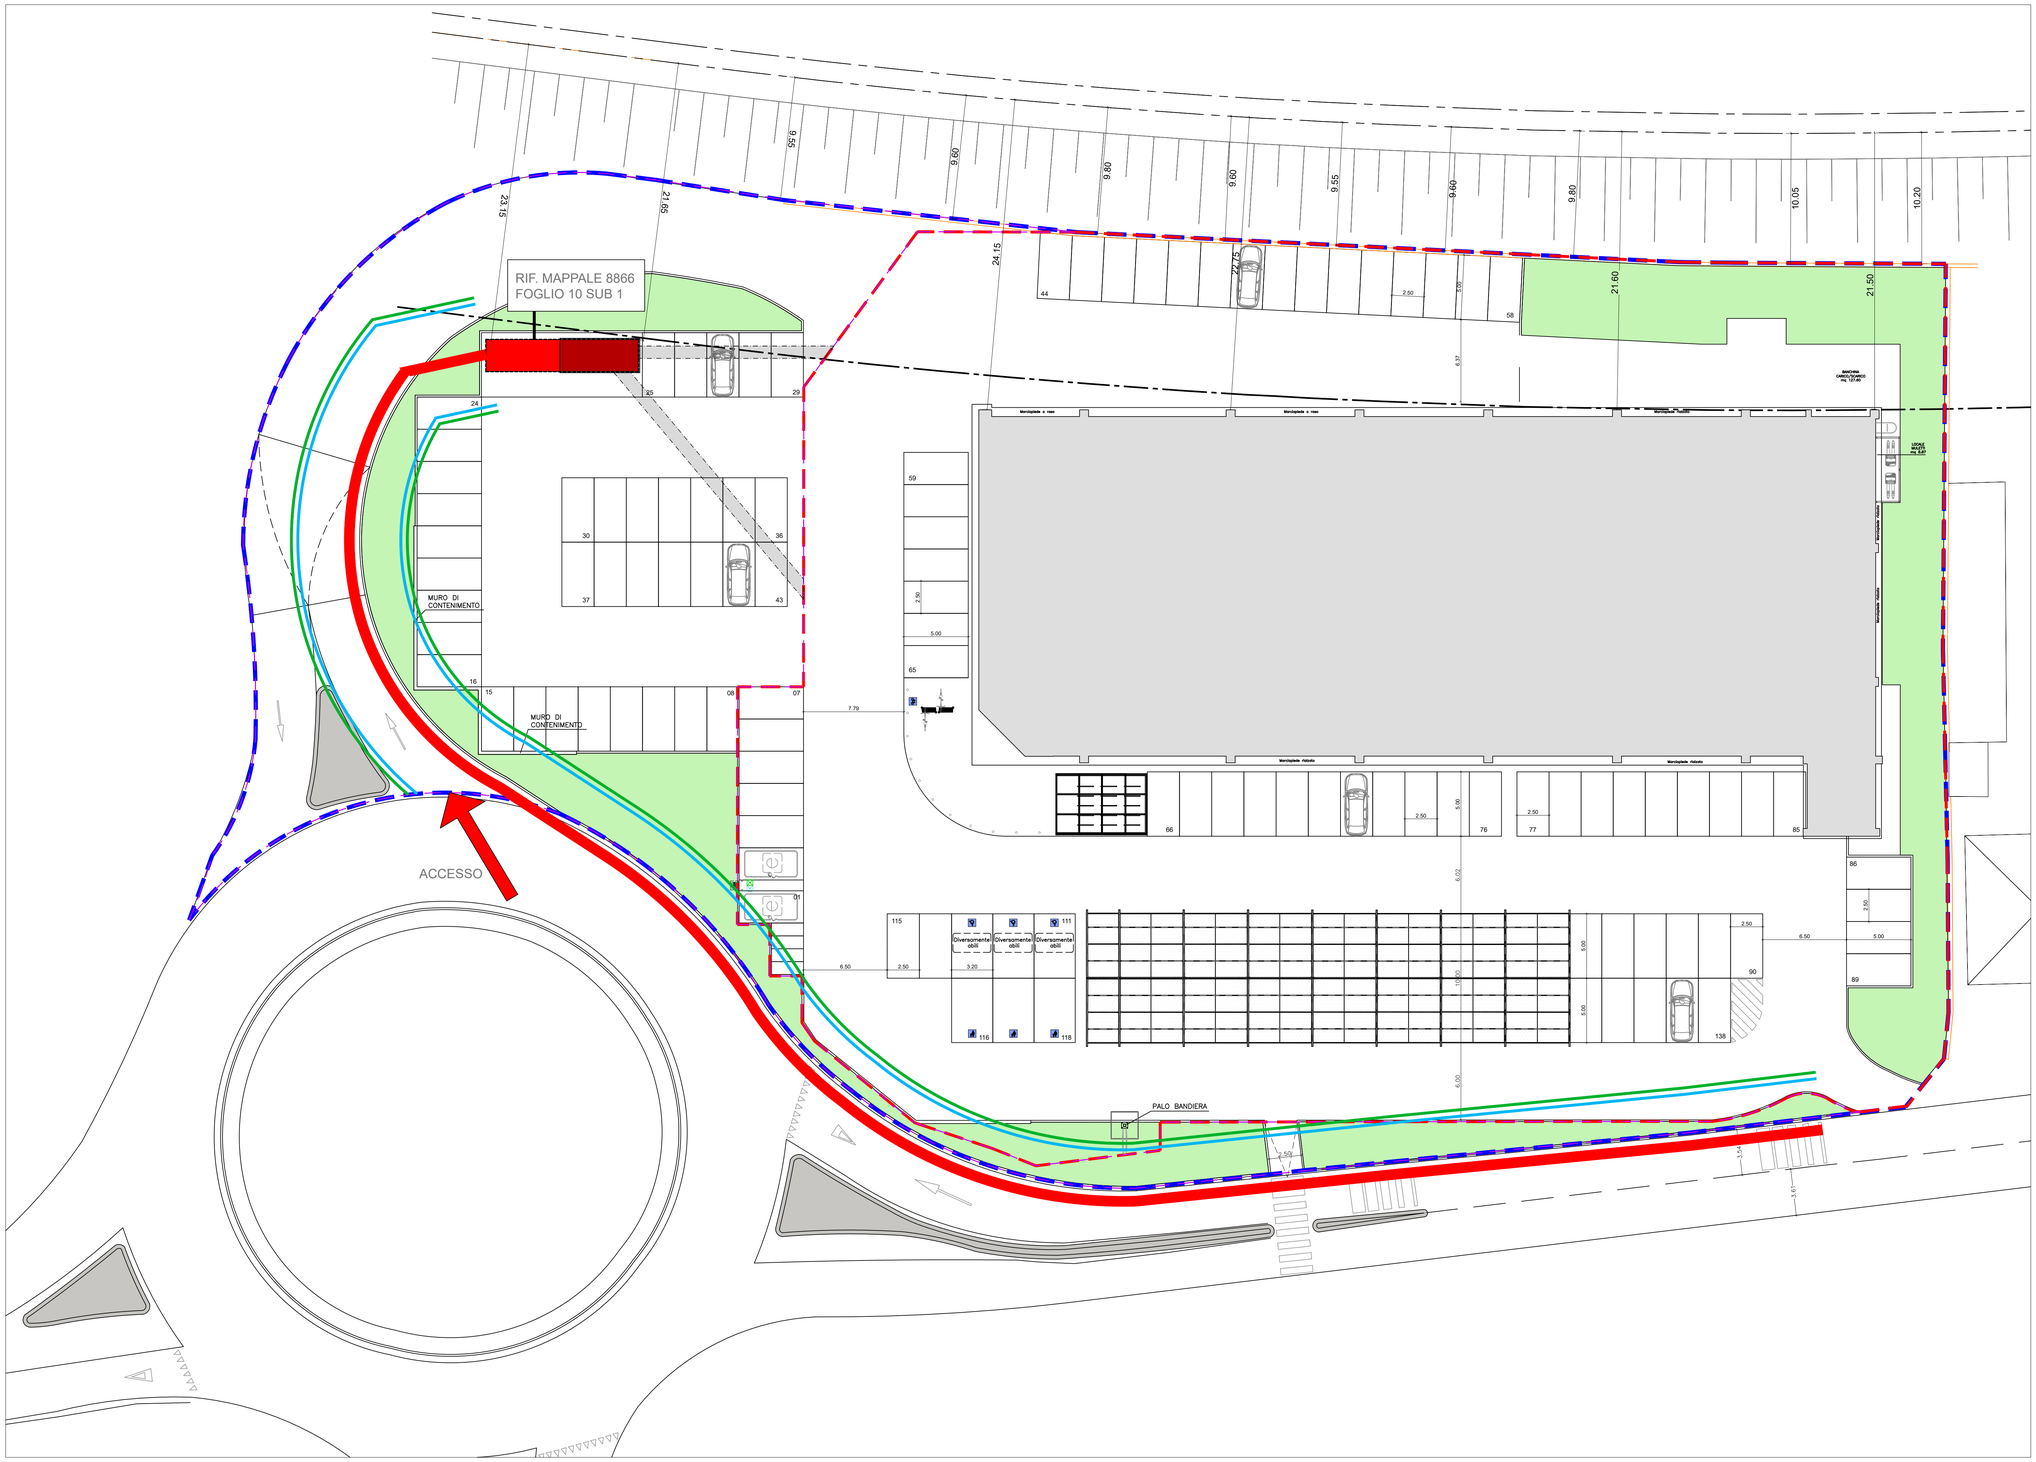

LEGENDA

- Superficie territoriale PII approvato con D.C.C. N. 7/2021 del 29/03/2021 (8.323,18 mq)
- Superficie di proprietà privata interna al PII oggetto del presente PDC (6.057,93 mq)
- Superficie di proprietà pubblica interna al PII
- distanza minima da linea ferroviaria autorizzata da Ferrovie Nord (21,50 m da prima rotaia)
- Area verde in progetto
- Locali cabina elettrica oggetto di servitù a favore di Lidl Italia Srl (Fg. 10 Mapp. 8866 sub. 2 e 3)
- servitù cavidotti a favore di Lidl Italia Srl (su Mapp. 8867 Fg. 10)