

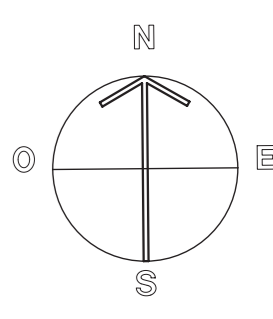


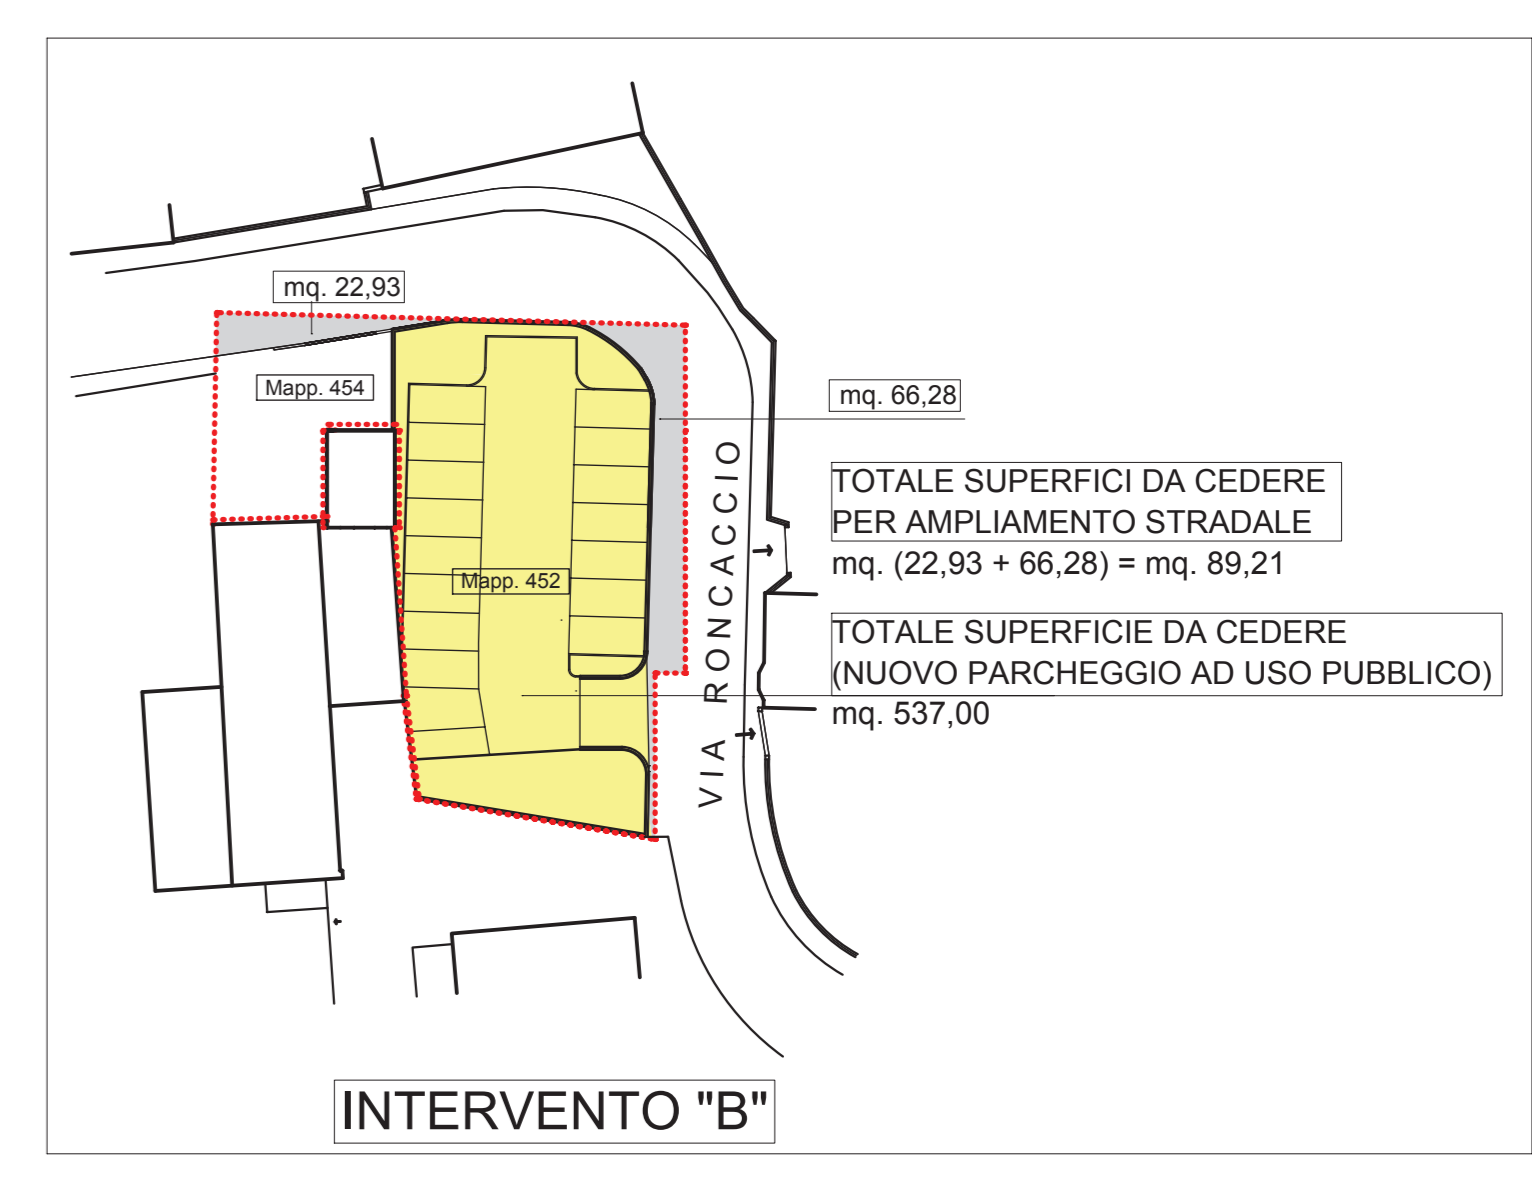

LEGGENDA	
	Perimetrazione Intervento "A"
	Perimetrazione Intervento "B"
	Aree urbanizzate e cedute per ampliamento stradale - Intervento "A" marciapiede, aiuola e pista ciclo/pedonale (Via S. Mayer e via Rigamonti)
	Aree da cedere per standard qualitativi (Via S. Mayer, incrocio via S. Mayer/via Costa del Re e via Costa del Re) - Intervento "A" mq. 5.350,14
	Aree da urbanizzare e cedere per ampliamento stradale (Via Roncaccio) - Intervento "B" mq. 89,21
	Aree da cedere (nuovo parcheggio ad uso pubblico Via Roncaccio) - Intervento "B" mq. 537,00

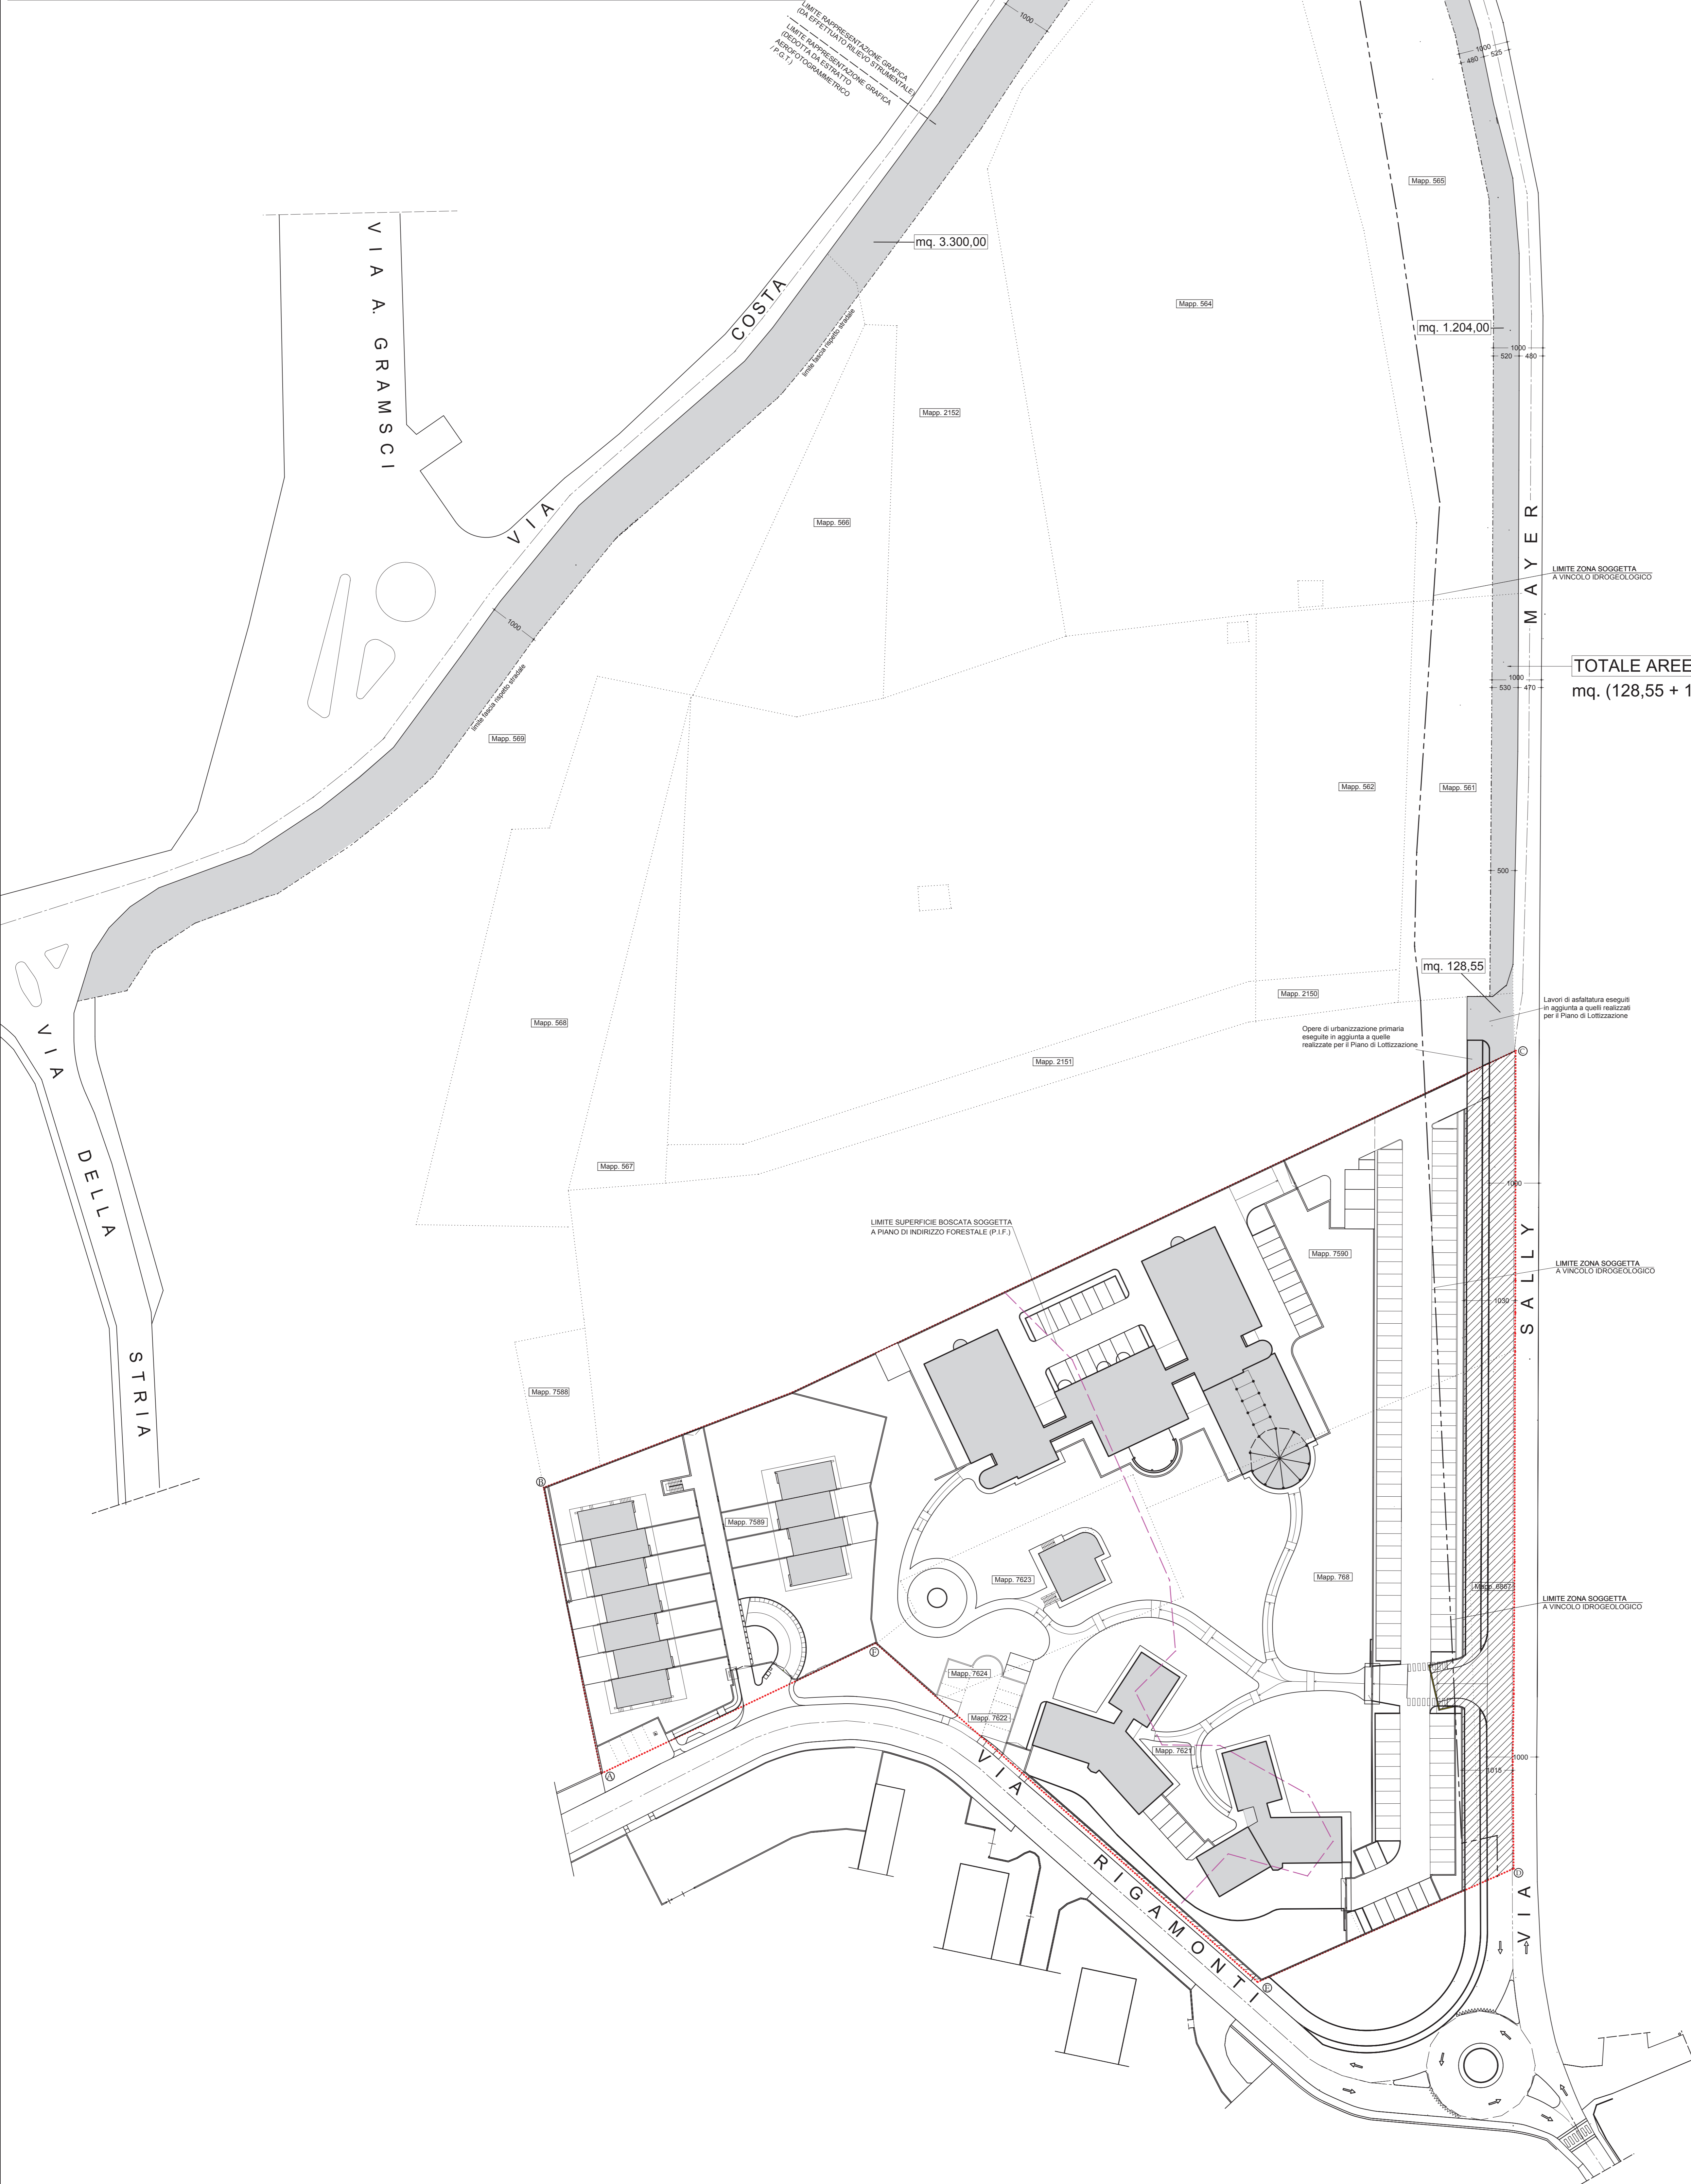

STUDIO DI ARCHITETTURA E URBANISTICA GIANI Via Beethoven 9, 21049 Tradate (VA) - tel. 0331/841264 fax 0331/331802 email: studio@garciani.191.it	
COMUNE DI TRADATE PROVINCIA DI VARESE	
PIANO ATTUATIVO (Scheda n. 25 - Variante n. 9 al P.G.T.) (EX PROGRAMMA INTEGRATO DI INTERVENTO Art. 87 - 94 bis Legge Regionale 11 Marzo 2005, n. 12 aggiornata con Legge Regionale 20 Novembre 2019, n. 18 IN RIFERIMENTO AL PIANO DI LOTTIZZAZIONE N. 591/06)	
Area via Rigamonti - via S. Mayer ed area via Roncaccio	
INTERVENTO "A" (area via Rigamonti - via S. Mayer) ed INTERVENTO "B" (area via Roncaccio)	
ELABORATO: Planimetria con individuazione progettuale Interventi "A" e "B" ed aree da cedere al Comune	
PROPRIETA':	MARIA LUISA MAYER
PROGETTISTI:	Dr. Arch. TEODOLINDA GIANI Via Beethoven 9 - Tel 0331/841264 21049 TRADATE (Varese) Cod. Fiscale: 031745403 L319P Partita IVA 00830110128
	Dr. Arch. GIORGIO GIANI Via Beethoven 9 - Tel 0331/841264 21049 TRADATE (Varese) Cod. Fiscale: 031745403 L319P Partita IVA 0246550123
TAV. N. 46	Scala: 1:500 Data: Gennaio 2020 Maggio 2022 Novembre 2020 Novembre 2022