

**COMUNE DI TRADATE**  
 PROVINCIA DI VARESE

**PIANO ATTUATIVO**

(Scheda n. 25 - Variante n. 9 al P.G.T.)

(EX PROGRAMMA INTEGRATO DI INTERVENTO)

Artt. 87 - 94 bis Legge Regionale 11 Marzo 2005, n. 12  
 aggiornata con Legge Regionale 26 Novembre 2019, n. 18  
 IN RIFERIMENTO AL PIANO DI LOTTIZZAZIONE N. 591/06

Area via Rigamonti - via S. Mayer ed area via Roncaccio

**INTERVENTO "B" (area via Roncaccio)**  
**PROGETTO**

ELABORATO:

Planimetria con schema di massima fognatura e reti tecnologiche esistenti e di progetto, con particolari costruttivi strada e nuovo parcheggio

PROPRIETA': MARIA LUISA MAYER

PROGETTISTI:

Dr. Arch. TEODOLINDA GIANI  
 Via Beethoven, 9 - Tel 0331.841264  
 21049 TRADATE (Varese)  
 Cod. Fiscale GNI TLN 544M3 L319P  
 Partita IVA 00830110128

Dr. Arch. GIORGIO GIANI  
 Via Beethoven, 9 - Tel 0331.841264  
 21049 TRADATE (Varese)  
 Cod. Fiscale GNI GRG 61E05 L319P  
 Partita IVA 02846550123





TAV. N. 42

Scala: 1:100 Data: Gennaio 2020  
 Maggio 2022  
 Novembre 2022

**LEGENDA**

- Rete fognatura stradale mista esistente (c.a. ovoidale cm. 40x60)
- Tubazione forata in polietilene corrugata ø 400 (a quota -0,70) e tubazione forata in polietilene corrugata ø 200 (a quota -2,00) (ai fini dell'invarianza idraulica)
- Tubazione acque bianche ø 160 in progetto
- Pozzetto con regolazione di portata
- Caditoia esistente
- Caditoia in progetto
- Pozzetto stradale
- Canalina di raccolta acque in progetto
- Pozzo disoleatore
- Rete interrata GAS esistente
- Rete interrata GAS in progetto
- Rete interrata ENEL / PUBBLICA ILLUMINAZIONE esistente
- Rete interrata ENEL / PUBBLICA ILLUMINAZIONE in progetto
- Rete interrata TELECOM esistente
- Rete interrata ACQUA esistente
- Rete interrata ACQUA in progetto
- Palo PUBBLICA ILLUMINAZIONE esistente
- Palo PUBBLICA ILLUMINAZIONE in progetto

**N.B.:** Il presente schema di massima è da ritenersi puramente indicativo; sarà poi meglio definito in sede dei successivi Titoli Edilizi

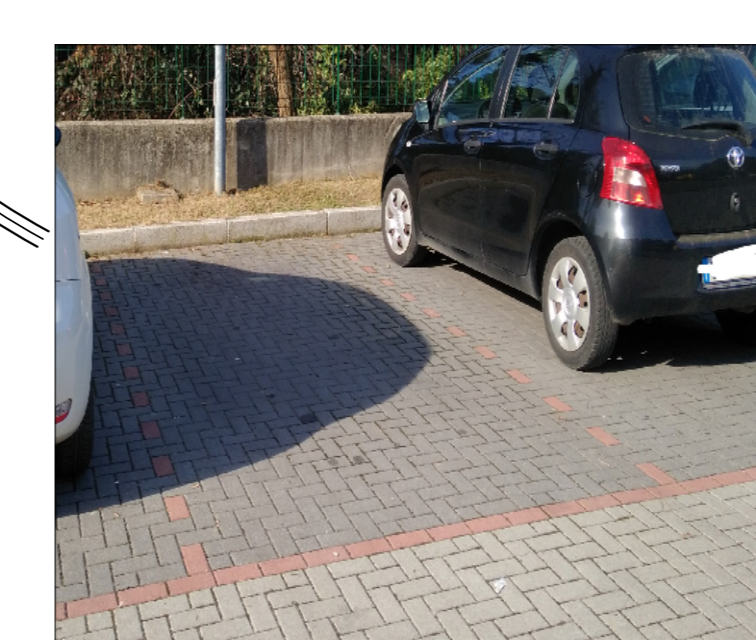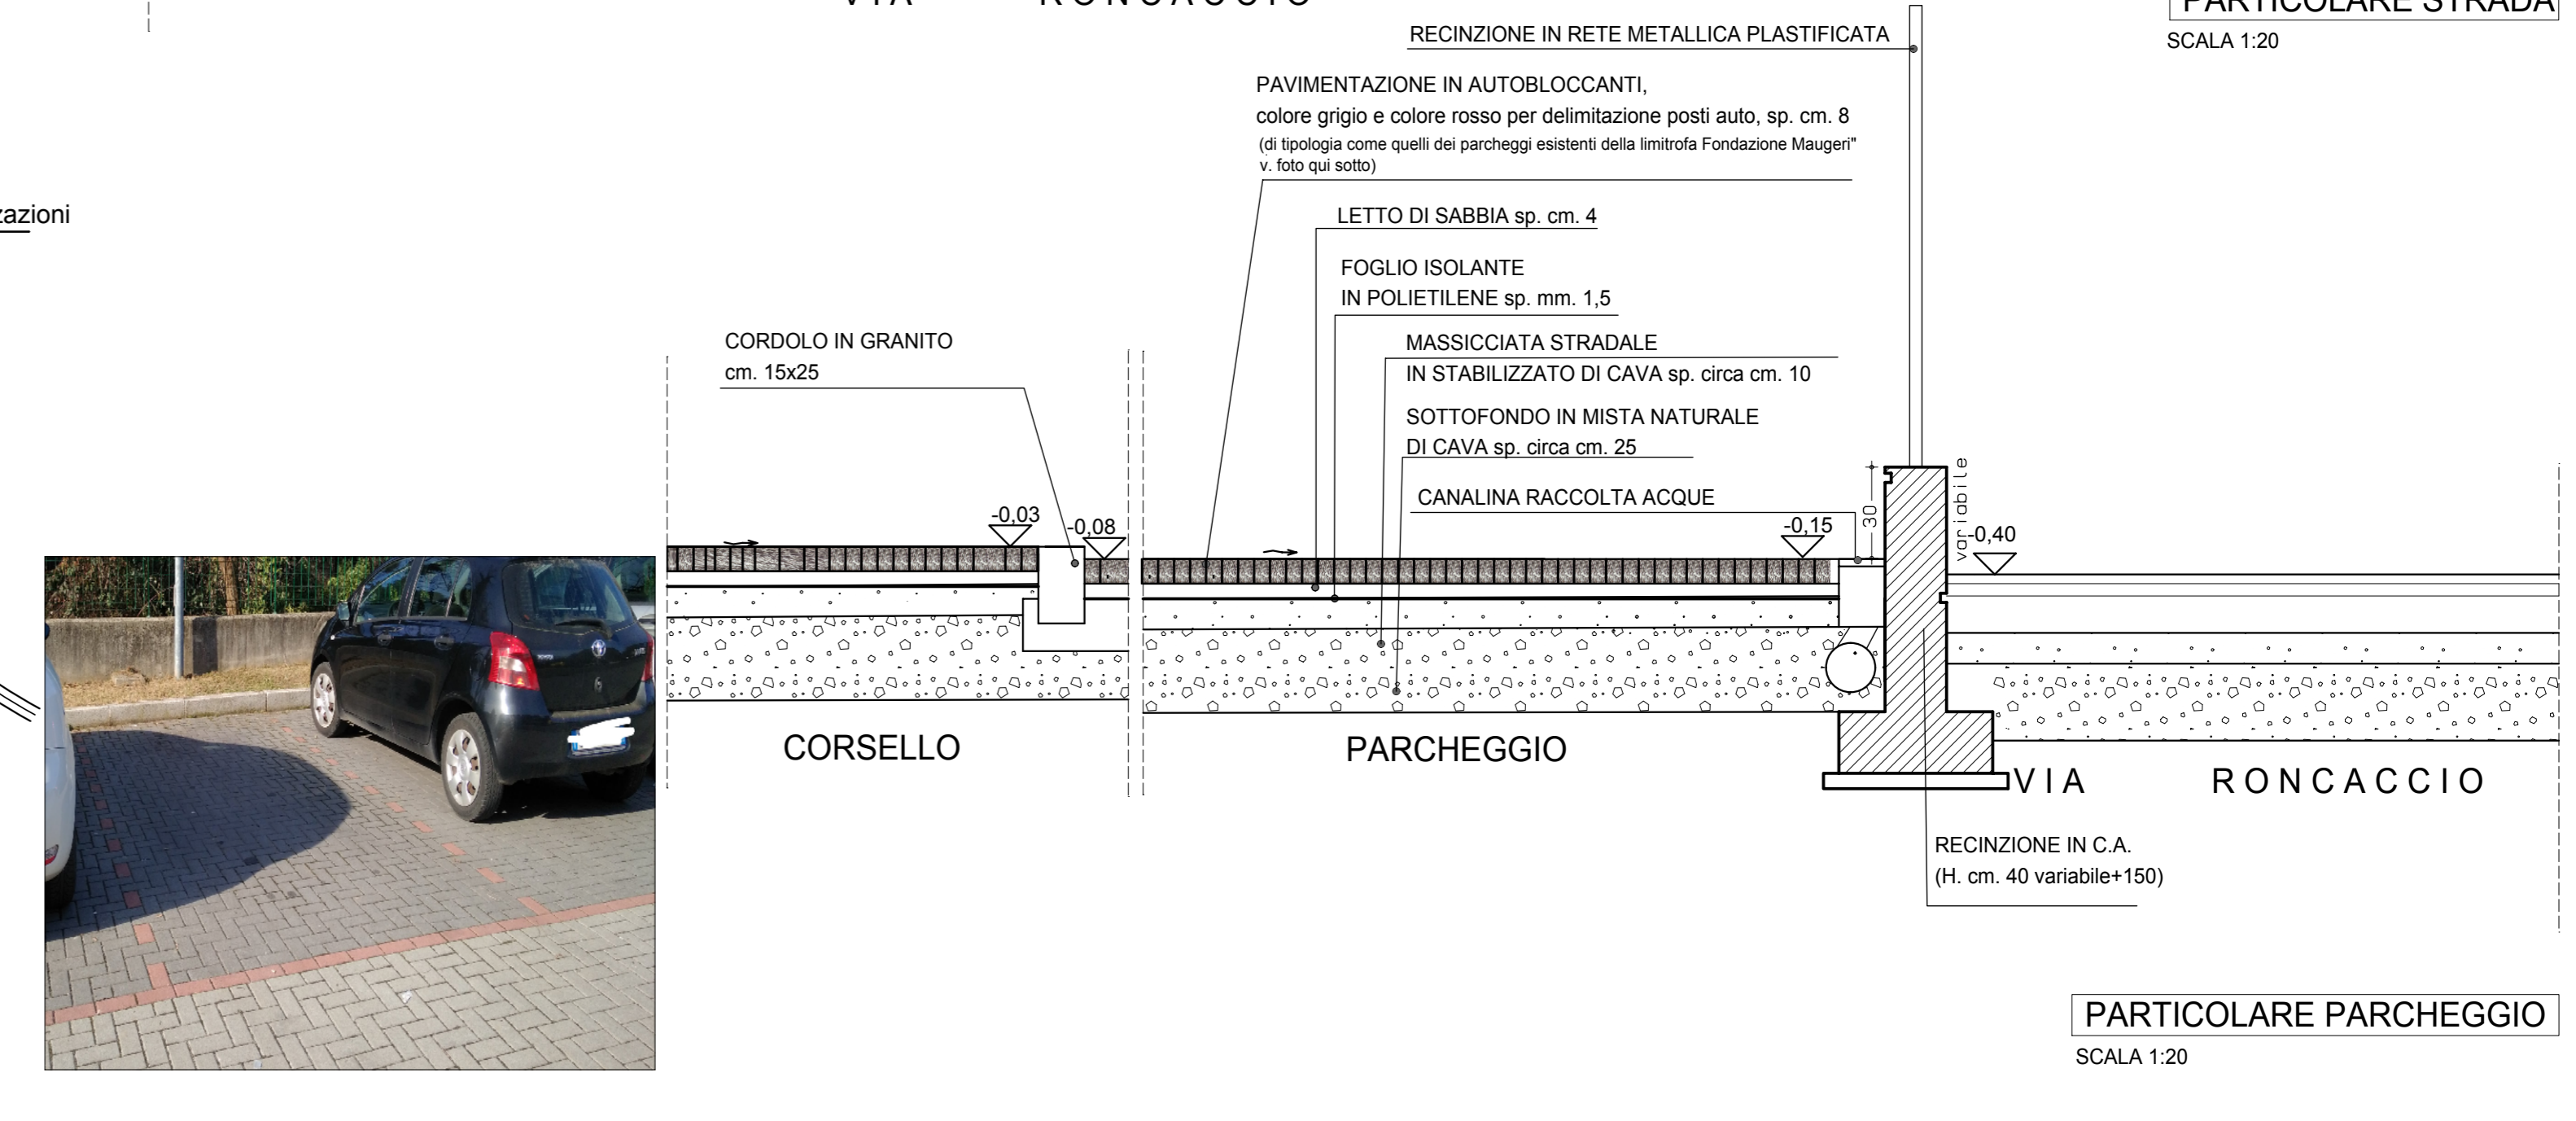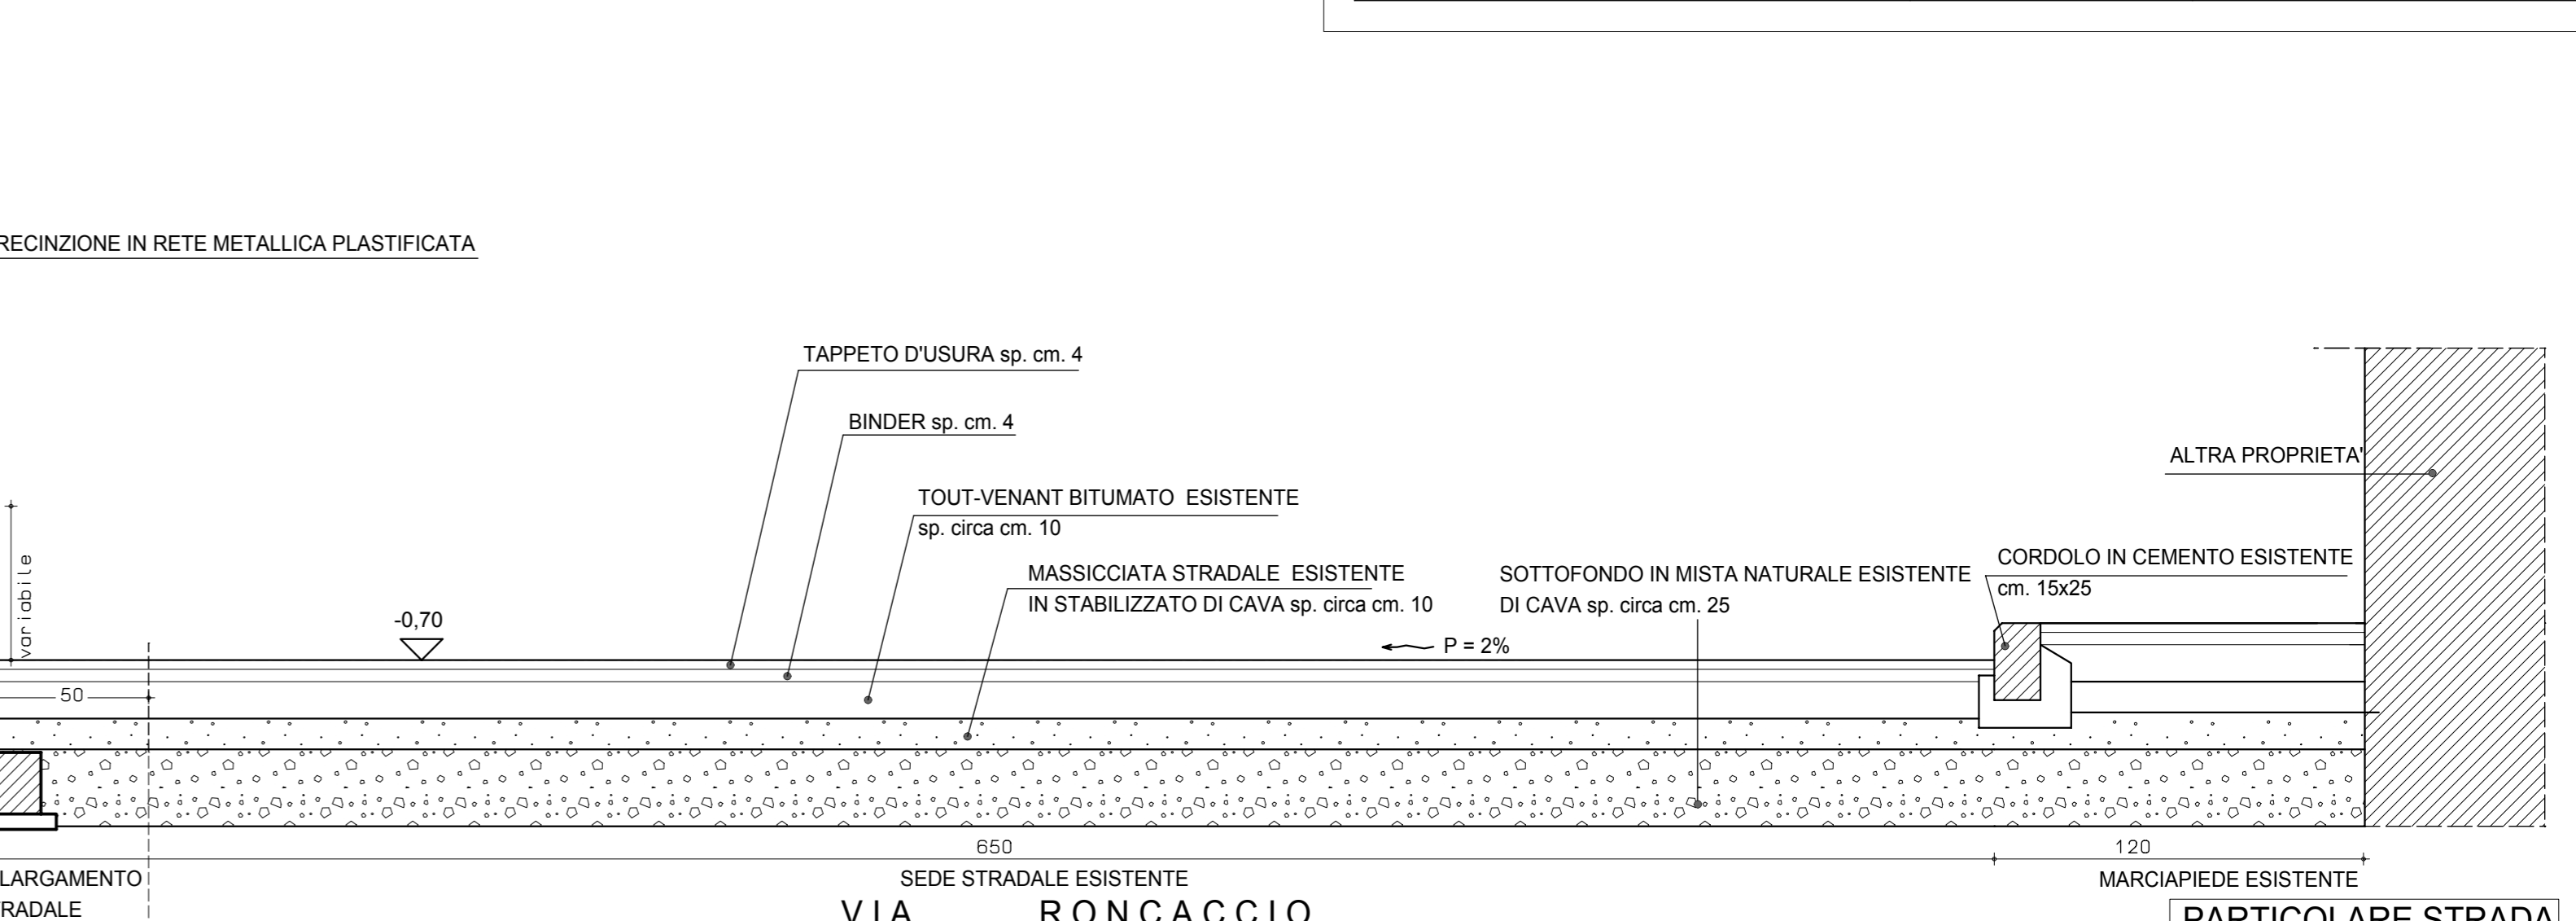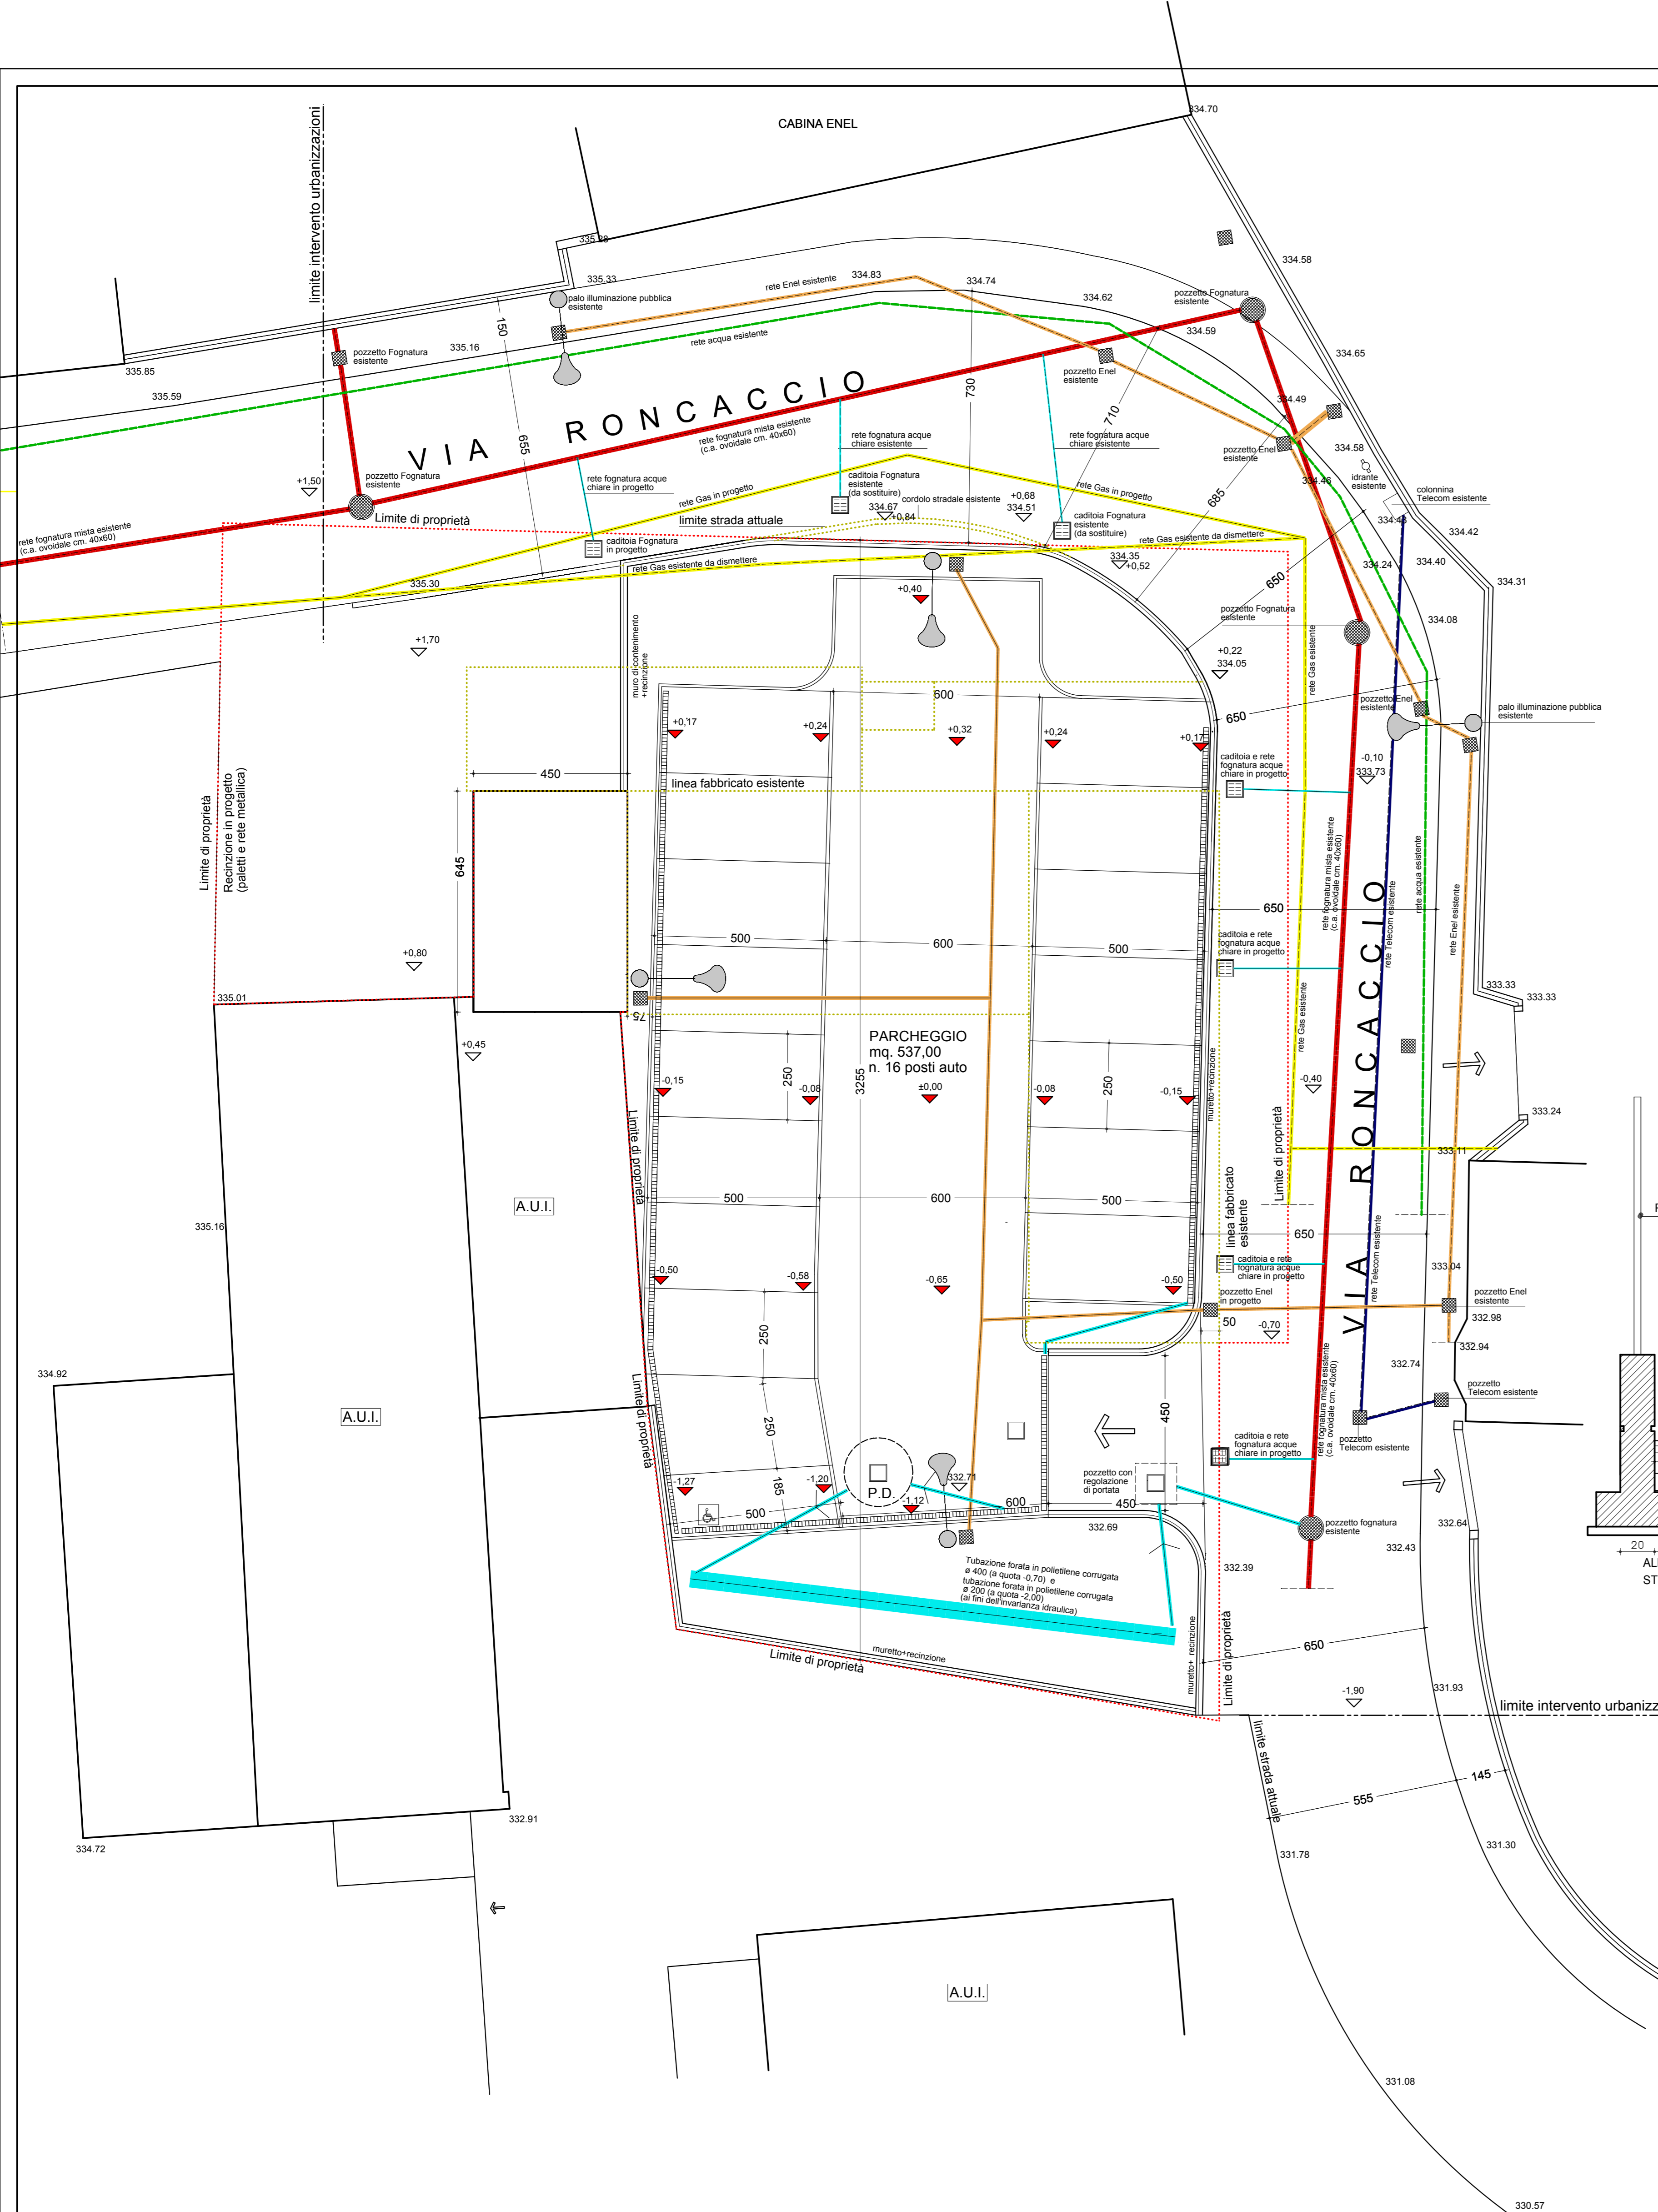

**PARTICOLARE PARCHEGGIO**  
 SCALA 1:20