

COMUNE DI TRADATE
PROVINCIA DI VARESE

PIANO ATTUATIVO
(Scheda n. 25 - Variante n. 9 al P.G.T.)

(EX PROGRAMMA INTEGRATO DI INTERVENTO
Artt. 87 - 94 bis Legge Regionale 11 Marzo 2005, n. 12
aggiornata con Legge Regionale 26 Novembre 2019, n. 18
IN RIFERIMENTO AL PIANO DI LOTTIZZAZIONE N. 591/06)

Area via Rigamonti - via S. Mayer ed area via Roncaccio

INTERVENTO "A" (area via Rigamonti - via S. Mayer)
PROGETTO

ELABORATO:
Schema di massima reti tecnologiche esistenti e di progetto: acquedotto, gas, enel /pubblica illuminazione, telecom

PROPRIETA': MARIA LUISA MAYER

PROGETTISTI: Dr. Arch. TEODOLINDA GIANI
Via Beethoven, 9 - Tel 0331/841264
21049 TRADATE (Varese)
Cod. Fiscale GNI TLN 54M83 L319P
Partita IVA 0360110129

Dr. Arch. GIORGIO GIANI
Via Beethoven, 9 - Tel 0331/841264
21049 TRADATE (Varese)
Cod. Fiscale GNI GSO 61E05 L319P
Partita IVA 0286550123


TAV. N. 19

Scala: 1:200 Data: Gennaio 2020
Maggio 2022
Novembre 2022

LEGENDA

- Rete interrata GAS esistente
- Rete interrata PUBBLICA ILLUMINAZIONE
- Rete interrata PUBBLICA ILLUMINAZIONE in progetto
- Rete interrata ENEL distribuzione
- Rete interrata TELECOM esistente
- Rete interrata TELECOM in progetto
- Rete interrata ACQUA esistente
- Rete interrata ACQUA in progetto
- Rete interrata per impianto irrigazione esistente
- Palo PUBBLICA ILLUMINAZIONE
- Pozzetti vari

N.B.: Il presente schema di massima è da ritenersi puramente indicativo, sarà poi meglio definito in sede dei successivi Titoli Edilizi

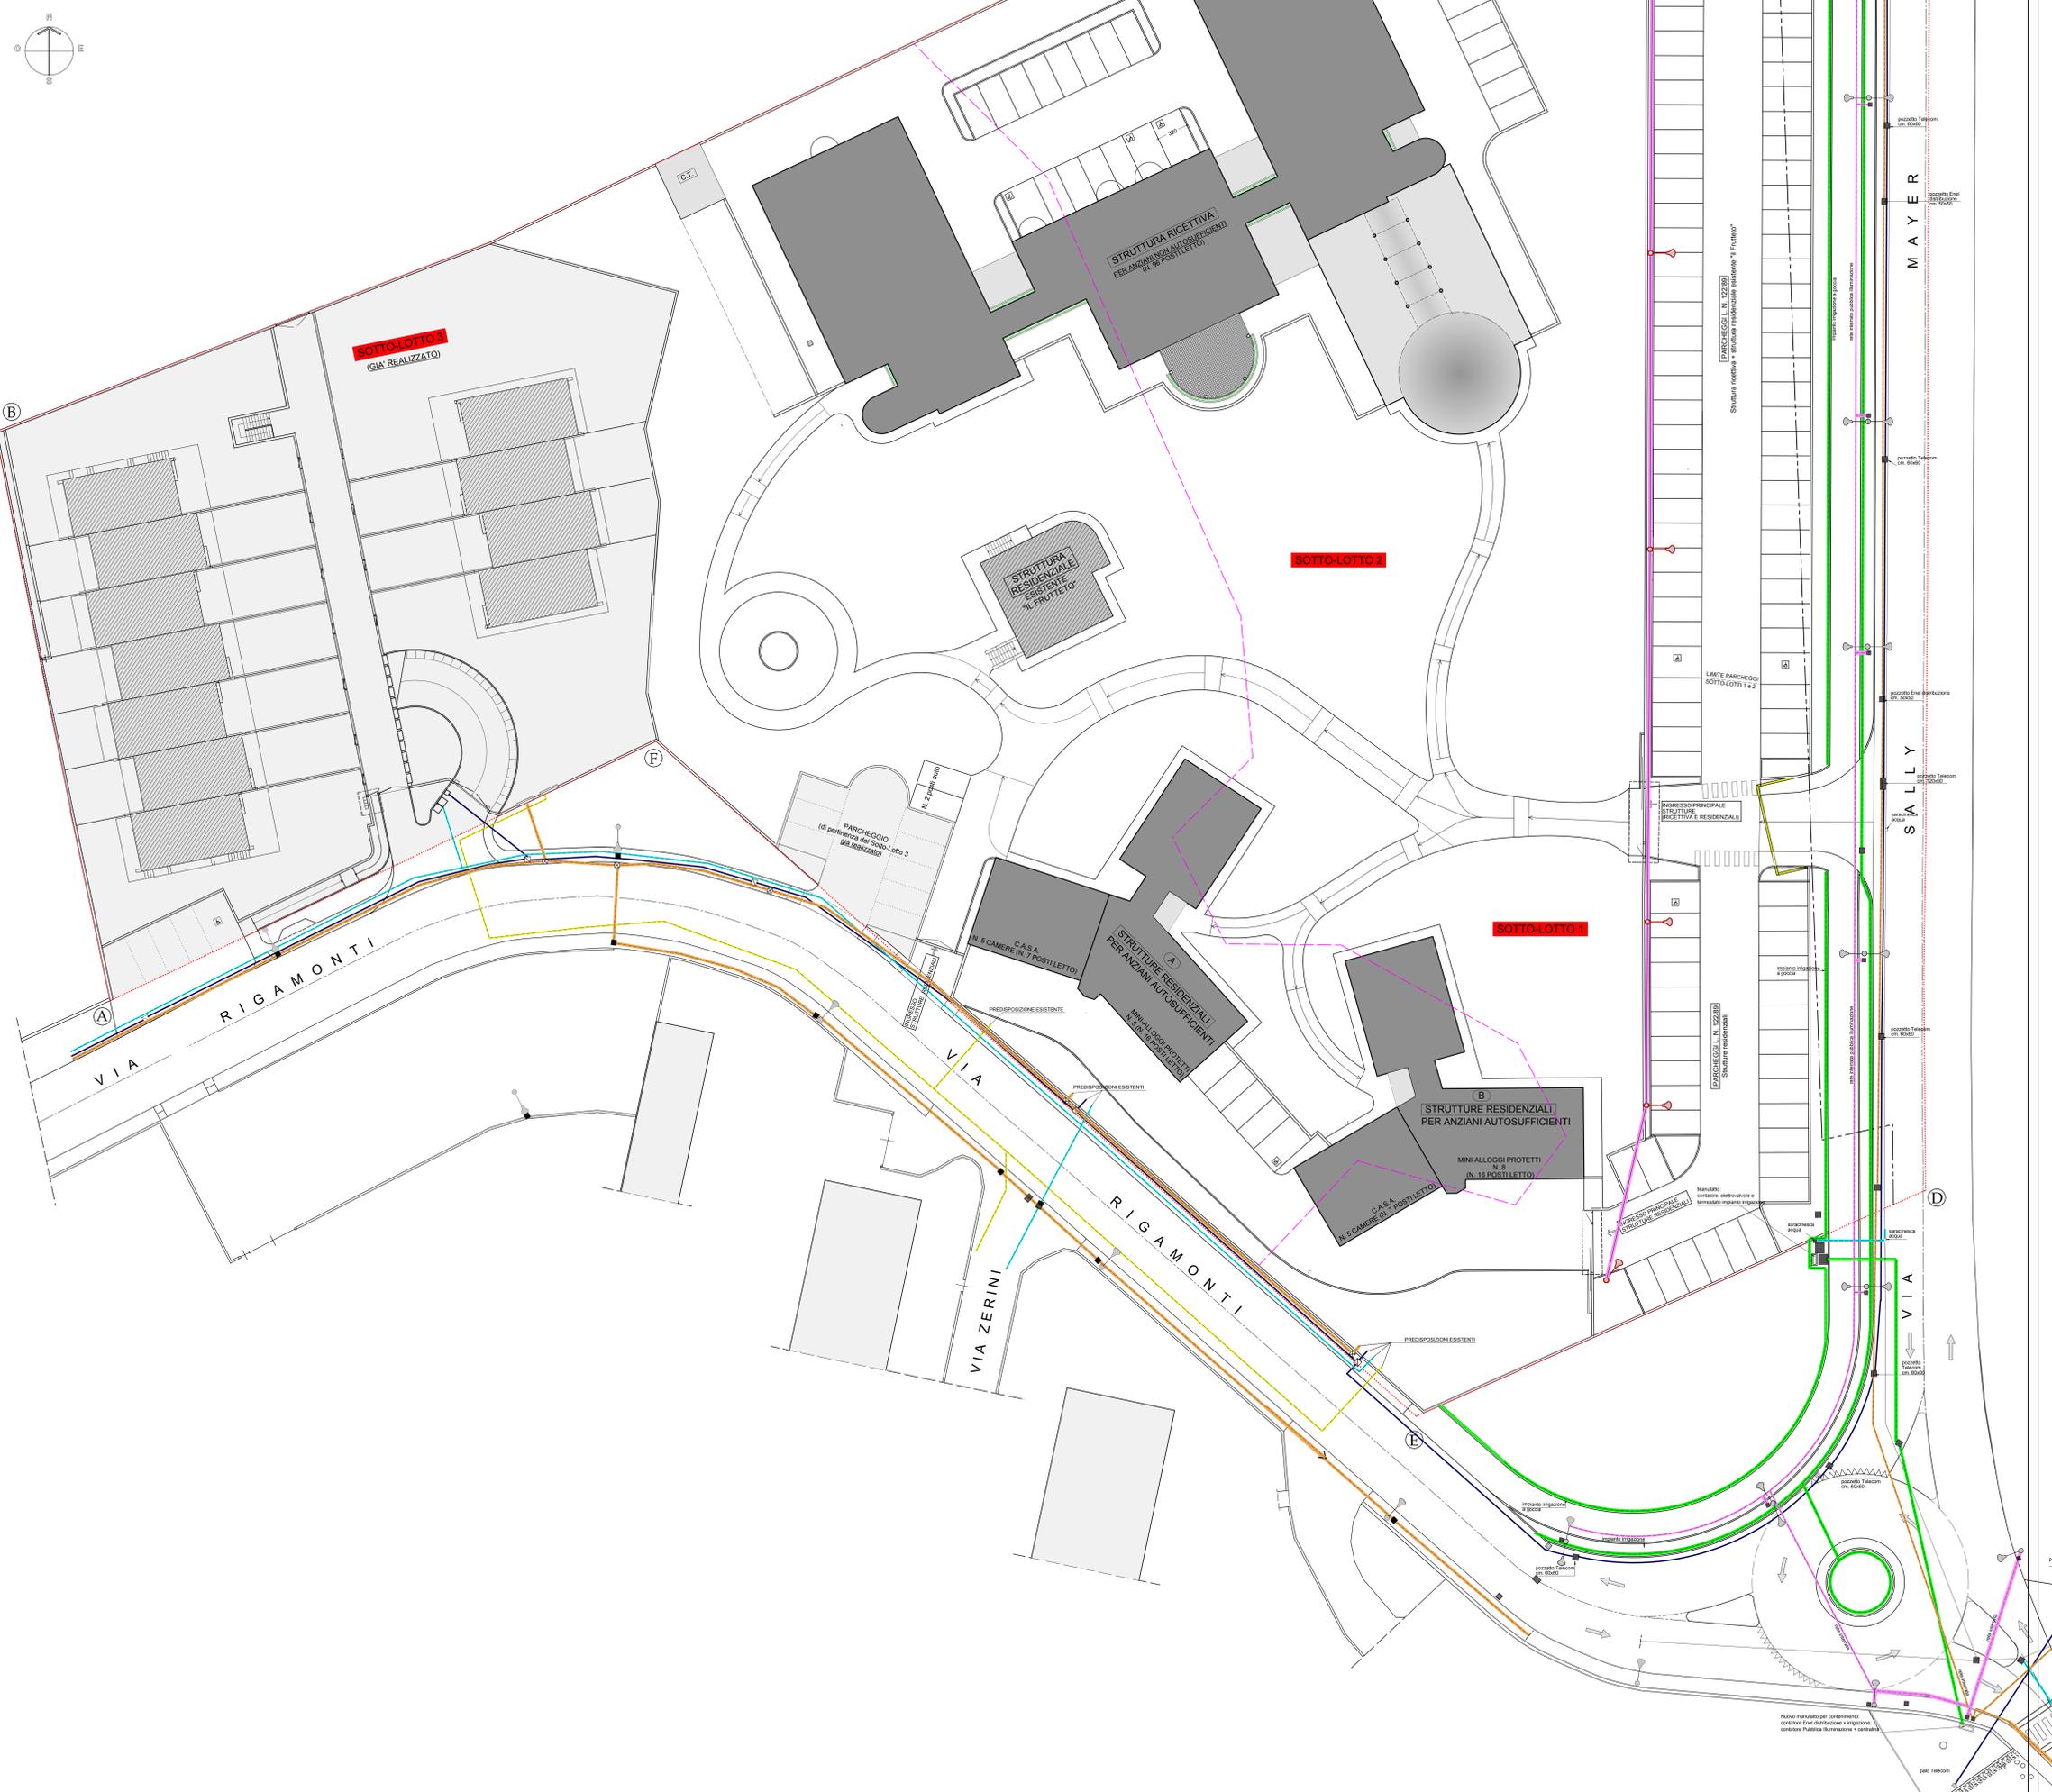

Nota: elaborato per conto del
Comune di Tradate (VA) - tel. 0331/841264 fax 0331/331892 email: studio@arcgiani.191.it