

COMUNE DI TRADATE
 PROVINCIA DI VARESE

PIANO ATTUATIVO
 (Scheda n. 25 - Variante n. 9 al P.G.T.)
 (EX PROGRAMMA INTEGRATO DI INTERVENTO
 Art. 87 - 94 bis Legge Regionale 11 Marzo 2005, n. 12
 aggiornata con Legge Regionale 26 Novembre 2019, n. 18
 IN RIFERIMENTO AL PIANO DI LOTTIZZAZIONE N. 591/06)

Area via Rigamonti - via S. Mayer ed area via Roncaccio
INTERVENTO "A" (area via Rigamonti - via S. Mayer)
PROGETTO

ELABORATO:
 Sezioni schematiche interne / stradali

PROPRIETA': MARIA LUISA MAYER





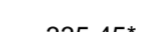


PROGETTISTI:
 Dr. Arch. TEODOLINDA GIANI
 Via Beethoven, 9 - Tel. 0331/841264
 21049 TRADATE (Varese)
 Cod. Fiscale GNI TLN 54M63 L319P
 Partita IVA 02846550128


Dr. Arch. GIORGIO GIANI
 Via Beethoven, 9 - Tel. 0331/841264
 21049 TRADATE (Varese)
 Cod. Fiscale GNI GRG 61E05 L319P
 Partita IVA 02846550123

TAV. N. 18


Scala: 1:200-500 Data: Gennaio 2020
 Maggio 2022
 Novembre 2022

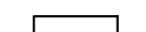LEGENDA


-  Perimetrazione Intervento "A"
-  Limite zona soggetta a Vincolo Idrogeologico
-  Limite superficie boscata soggetta a Piano di Indirizzo Forestale (P.I.F.)
-  Quota altimetrica
-  Quota altimetrica interpolata
-  Linea di sezione
-  Andamento terreno naturale esistente

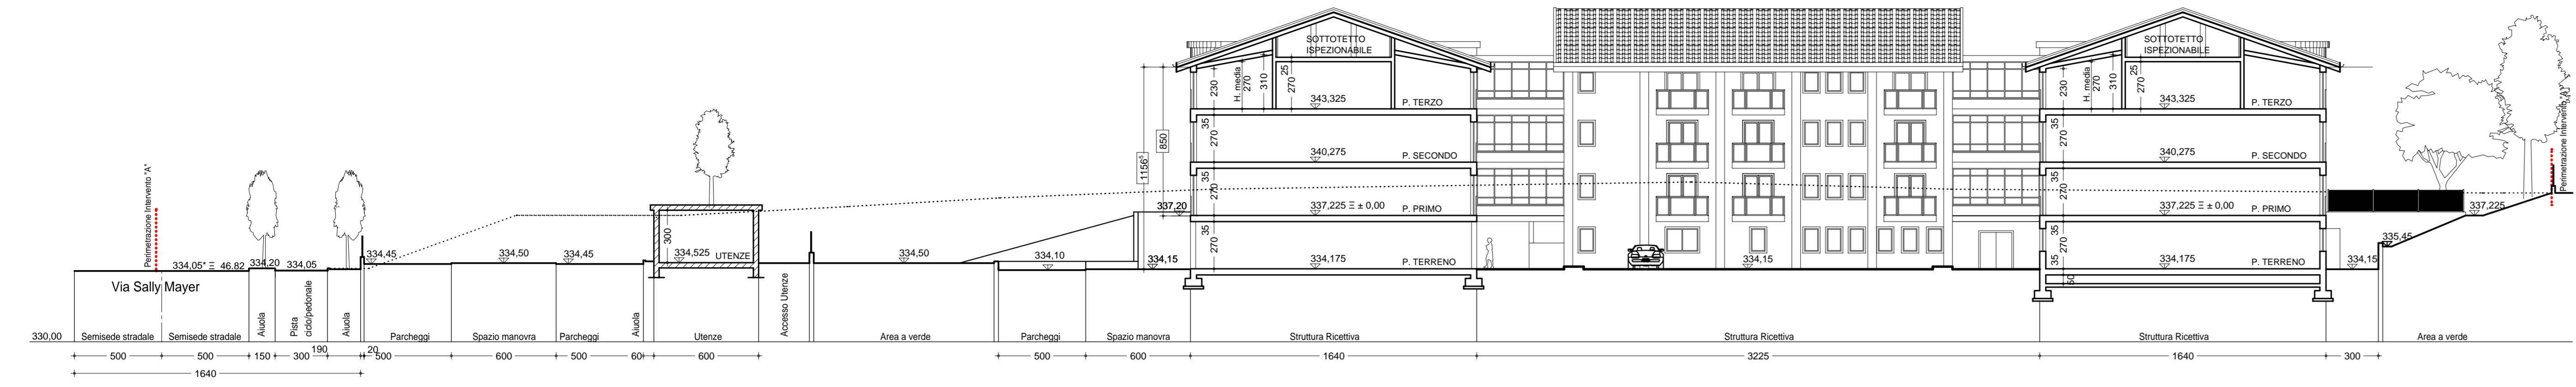


sez. 1 - 1

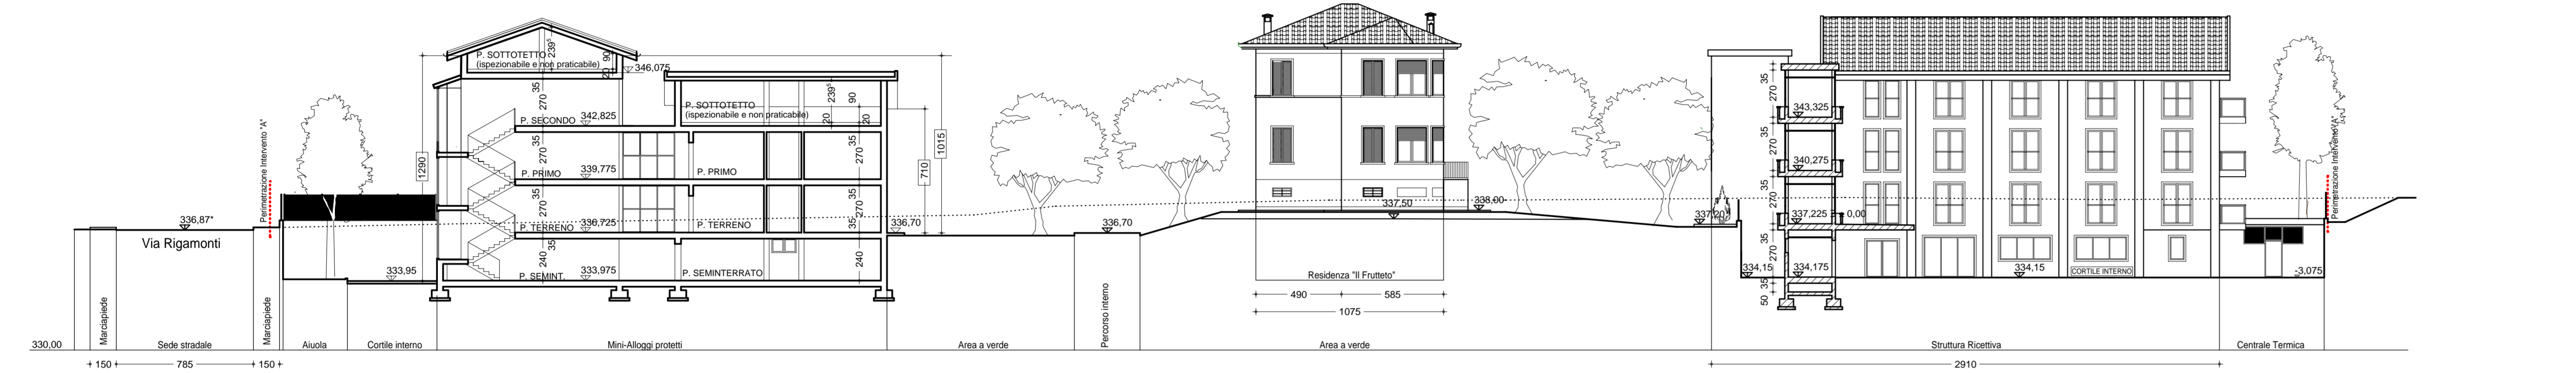


sez. 2 - 2

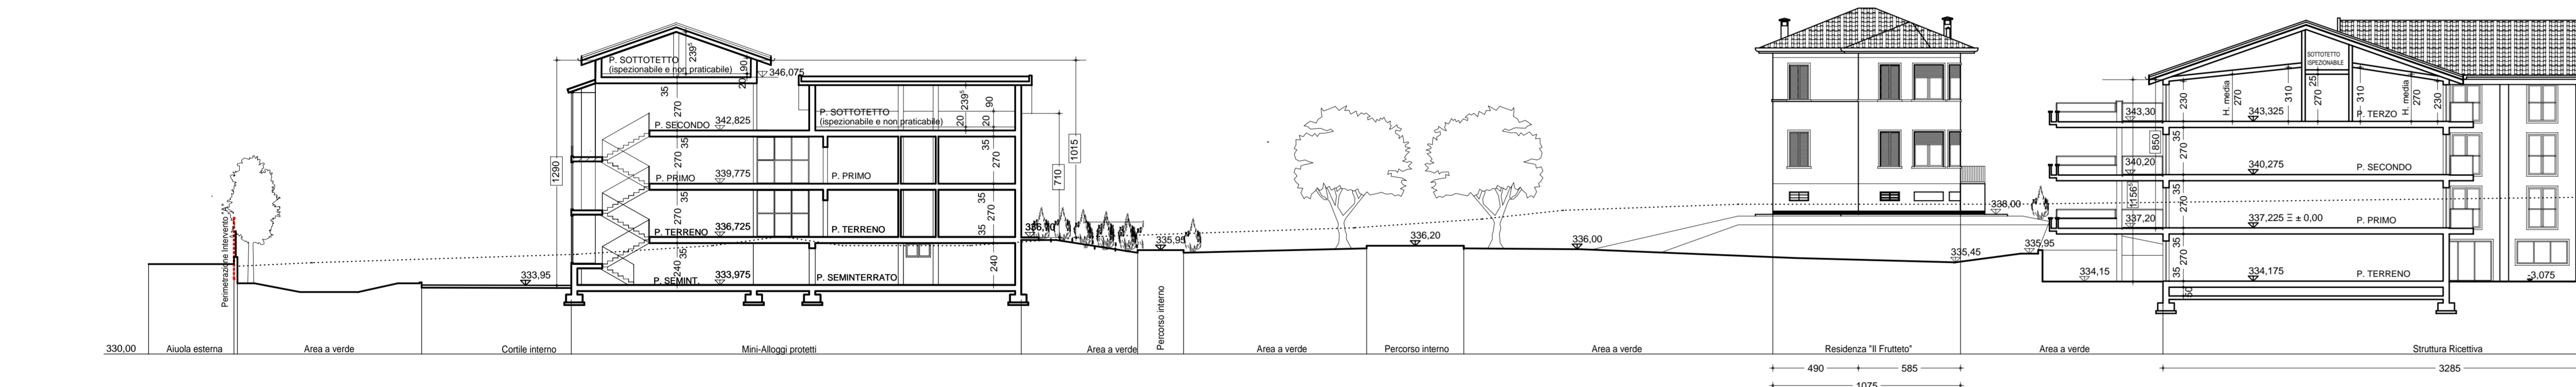


sez. 3 - 3

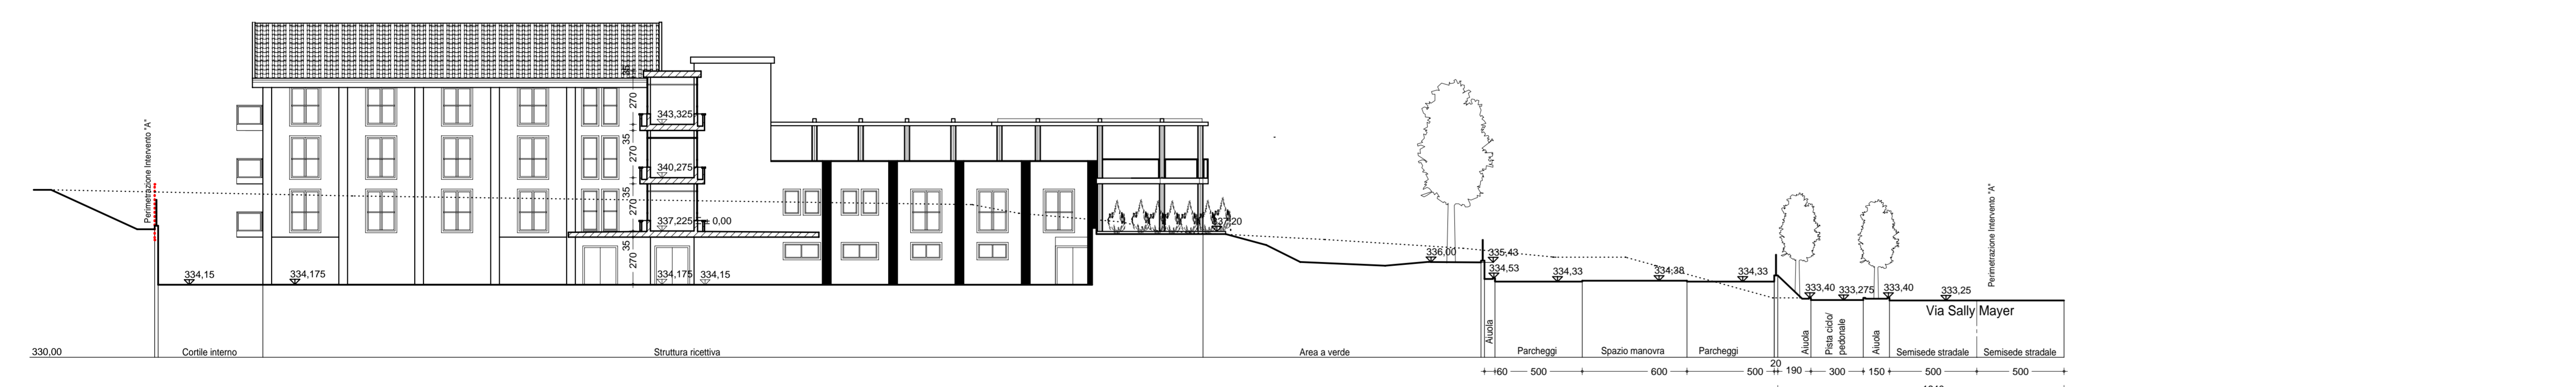

sez. 4 - 4

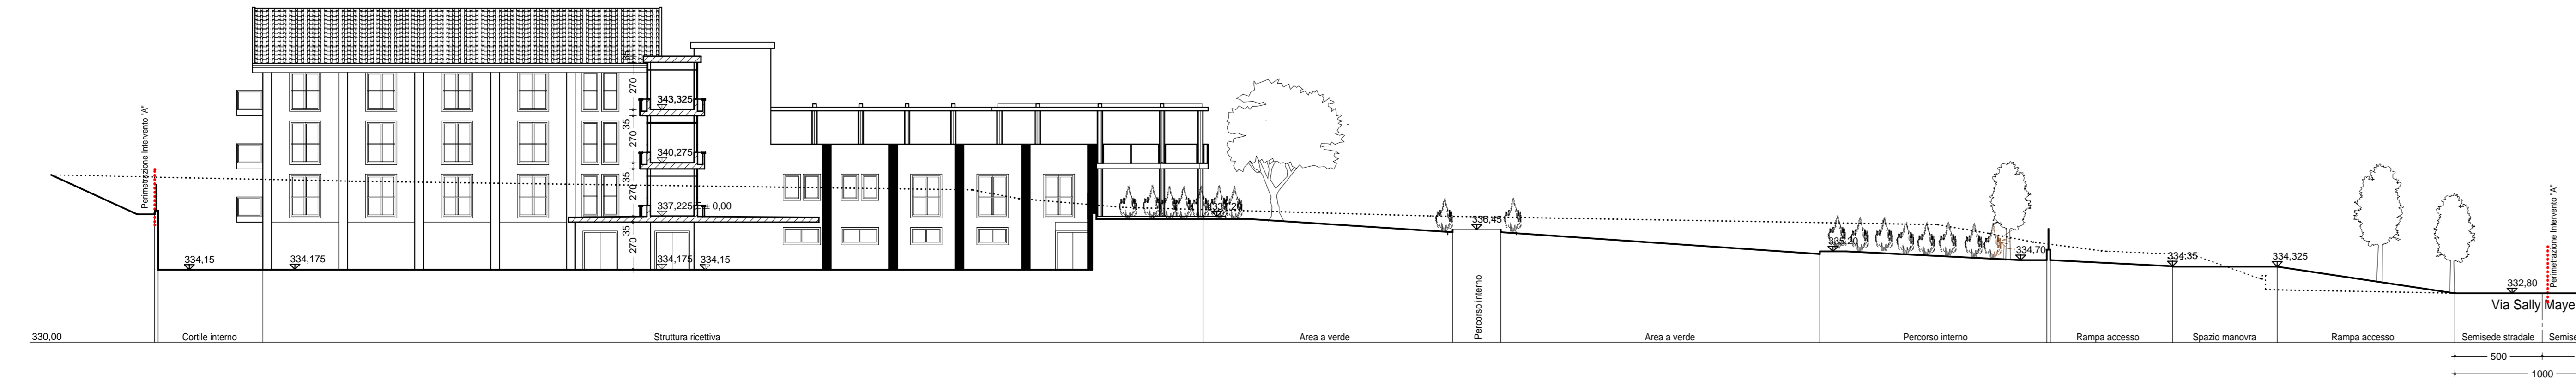

sez. 4 - 4

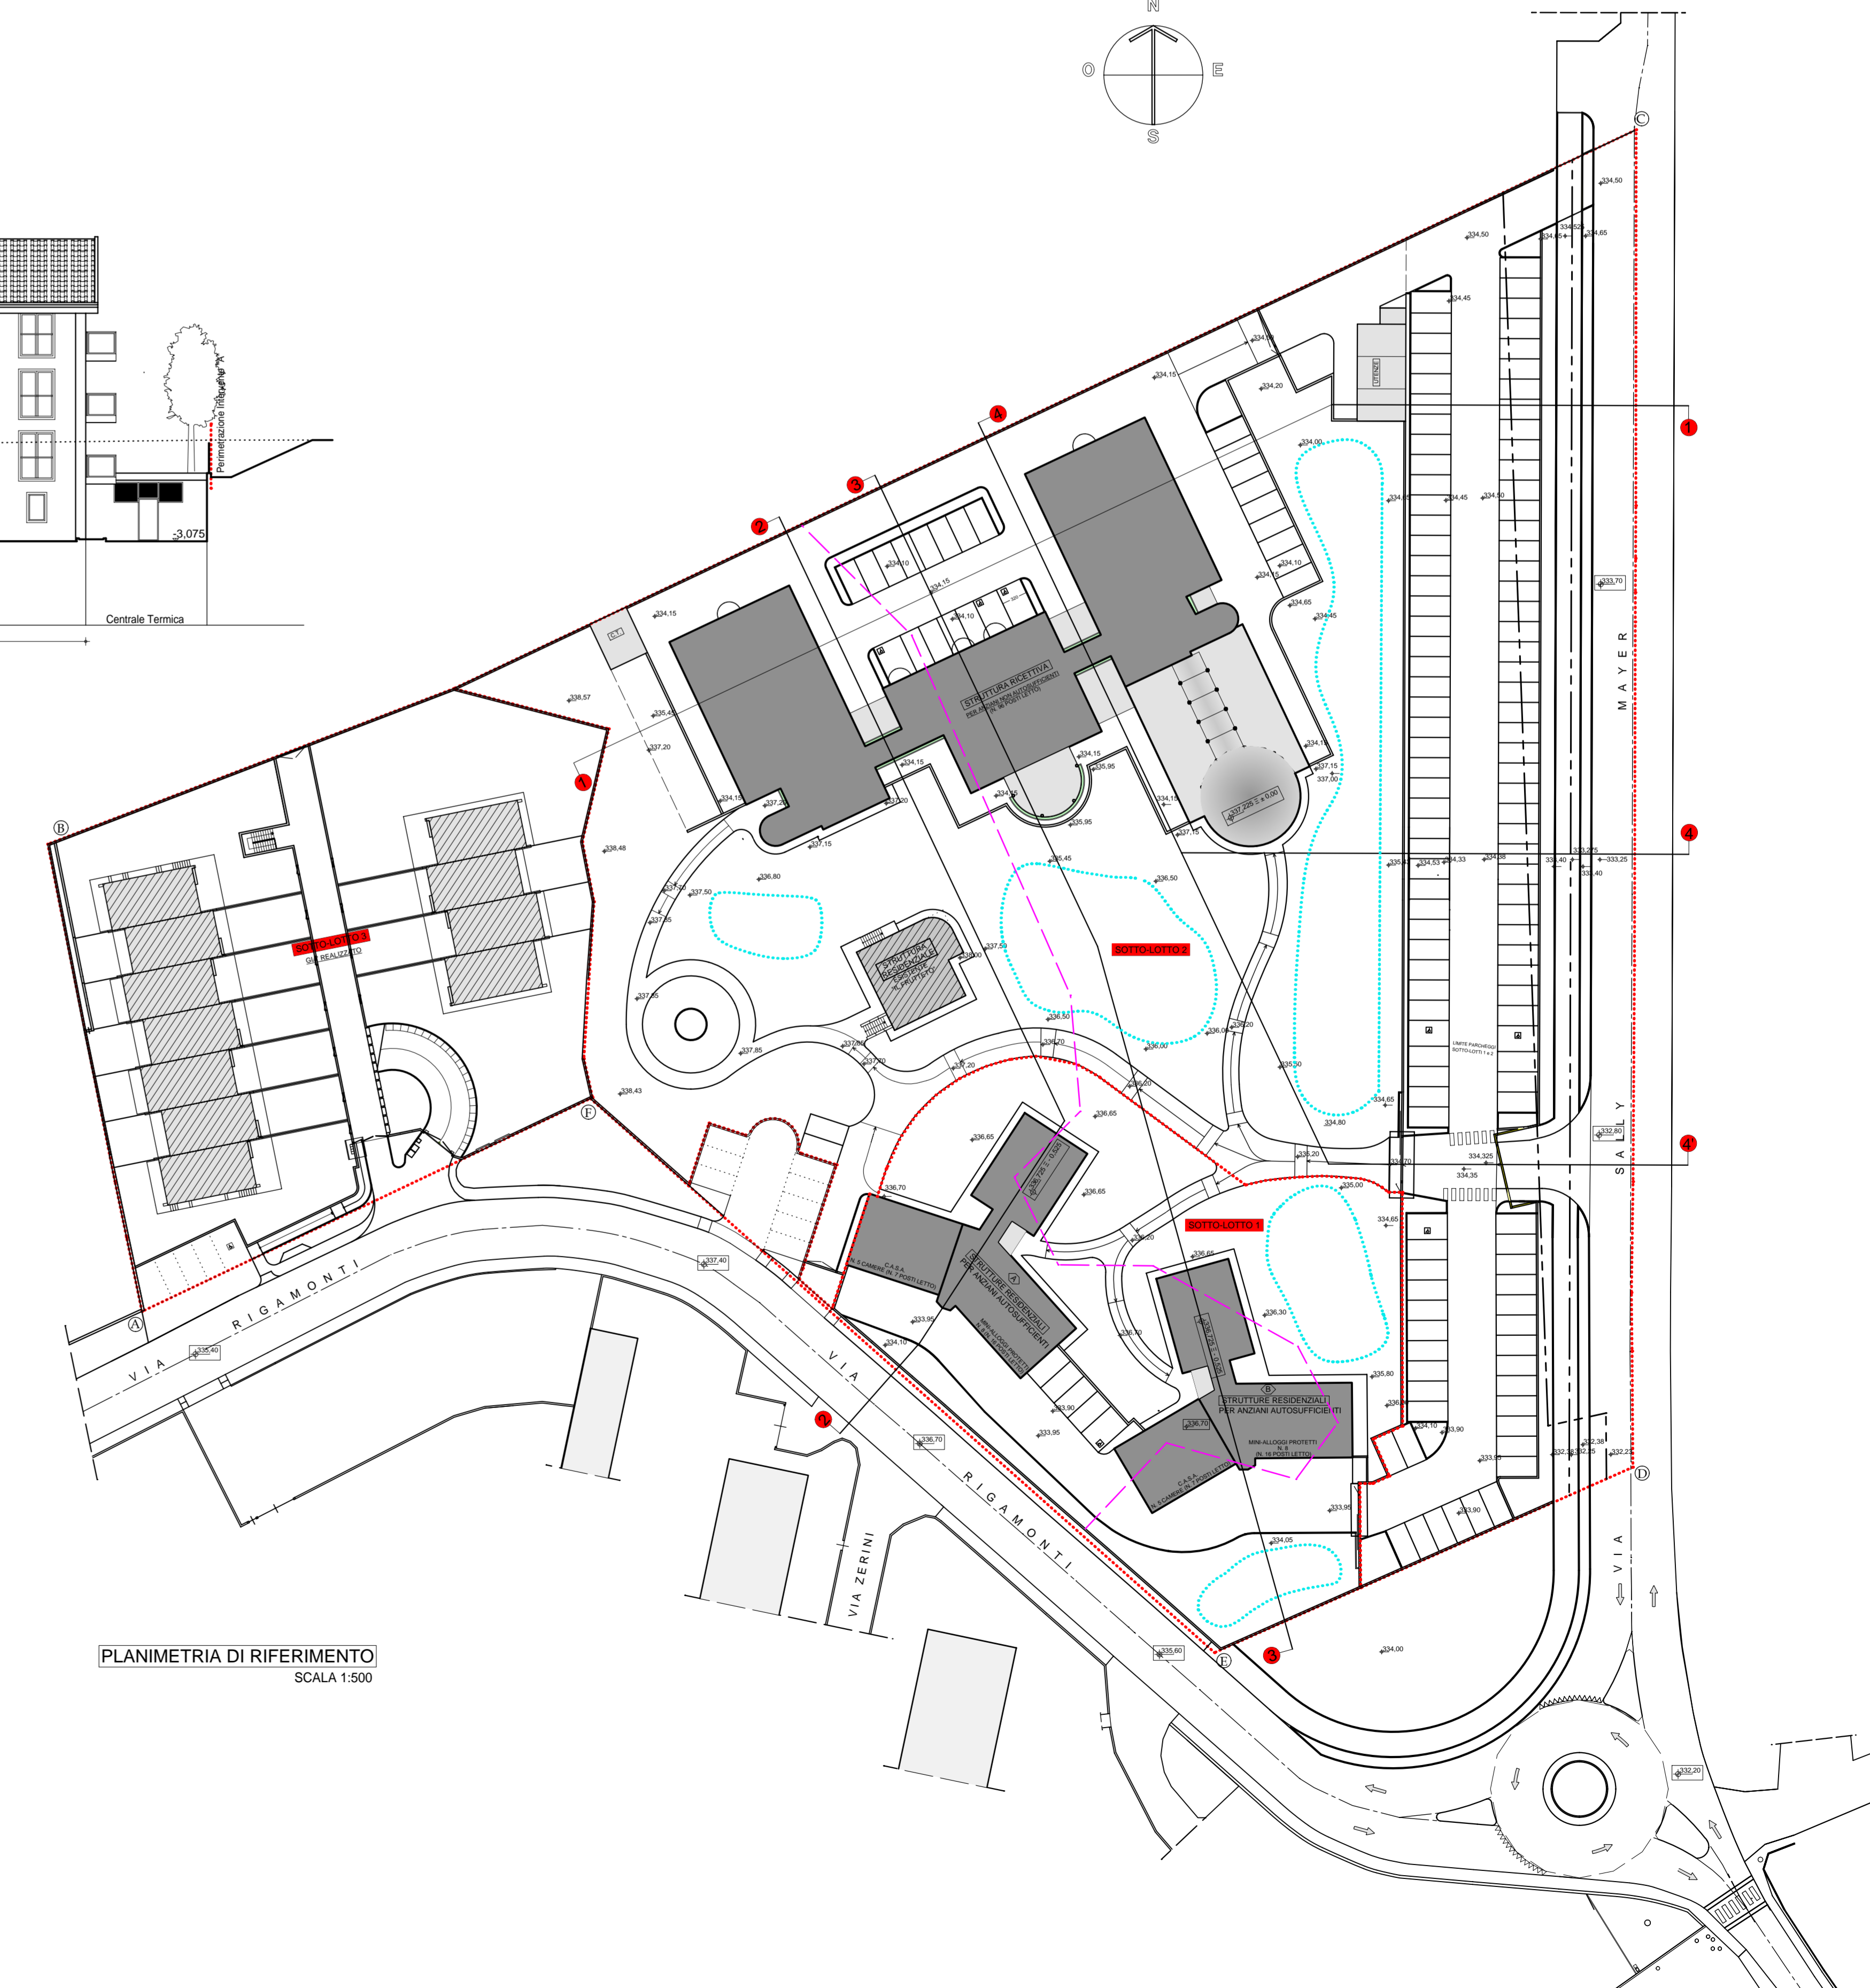

PLANIMETRIA DI RIFERIMENTO
 SCALA 1:500