




PIANO SEMINTERRATO

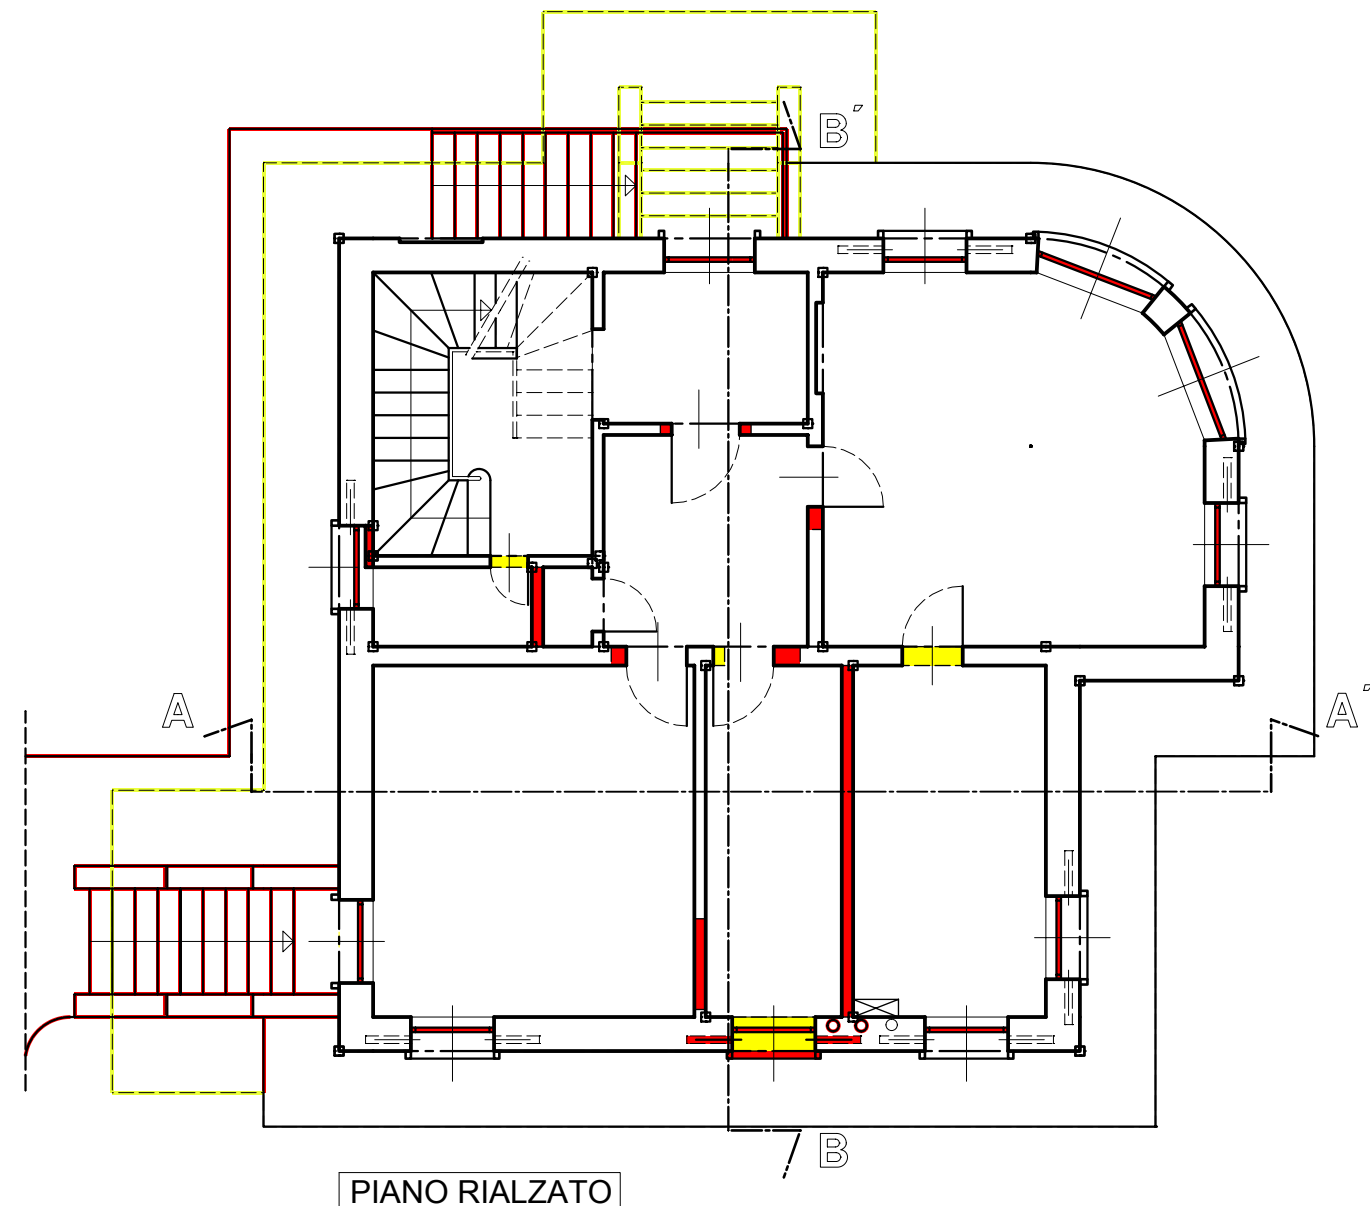

PIANO RIALZATO

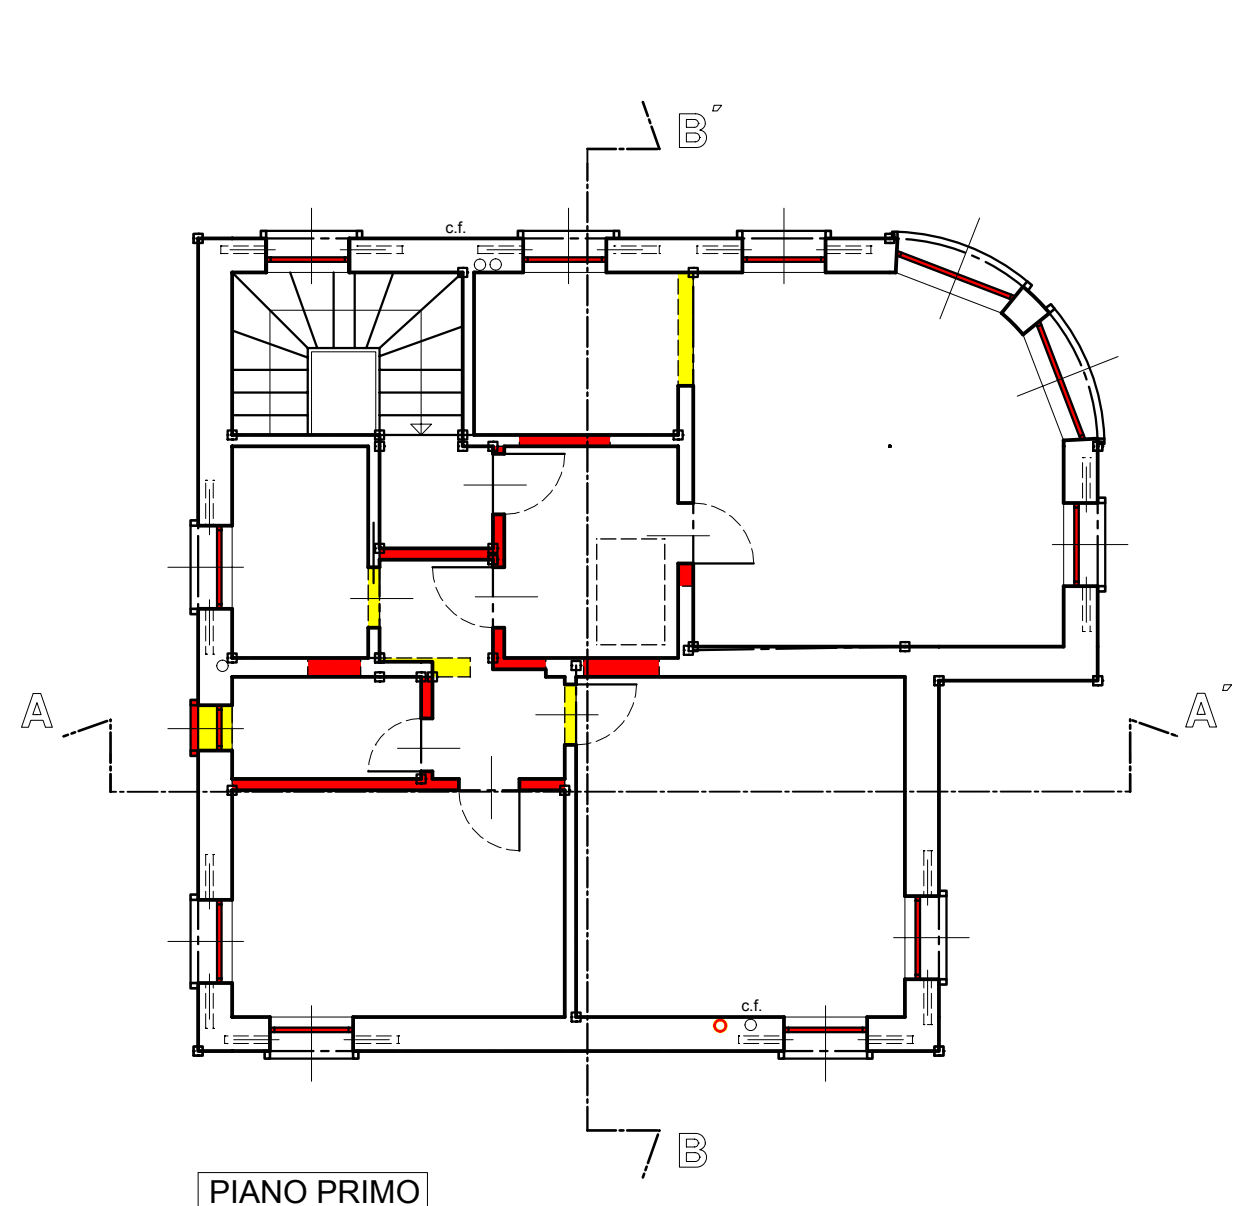


PIANO PRIMO

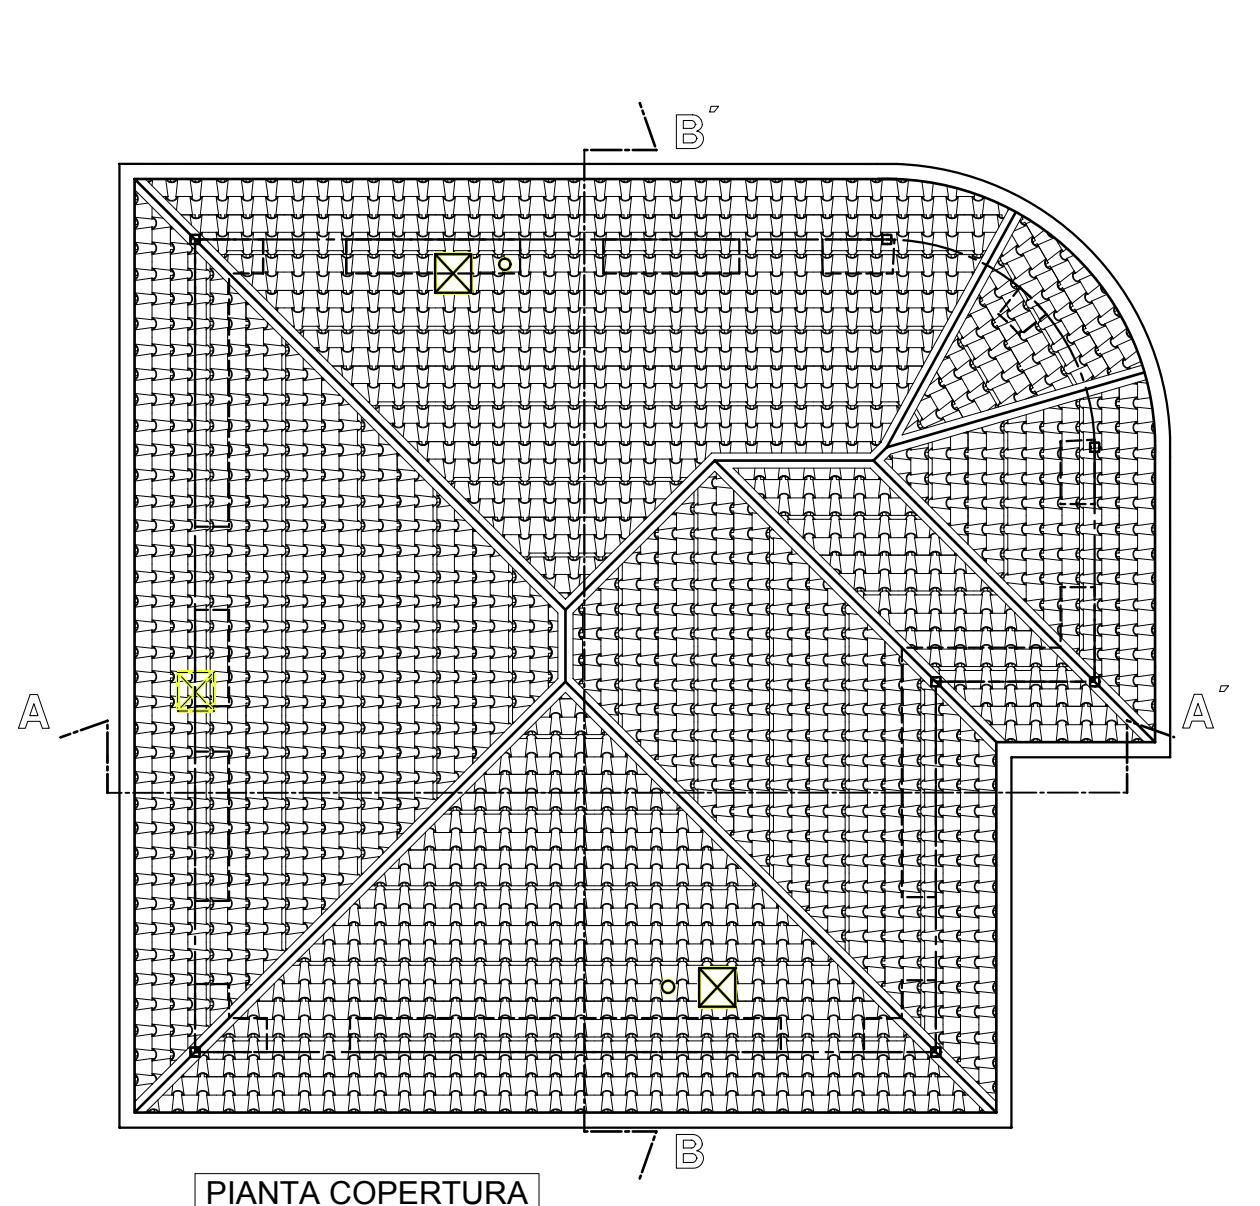


PIANTA COPERTURA



PROSPETTO NORD

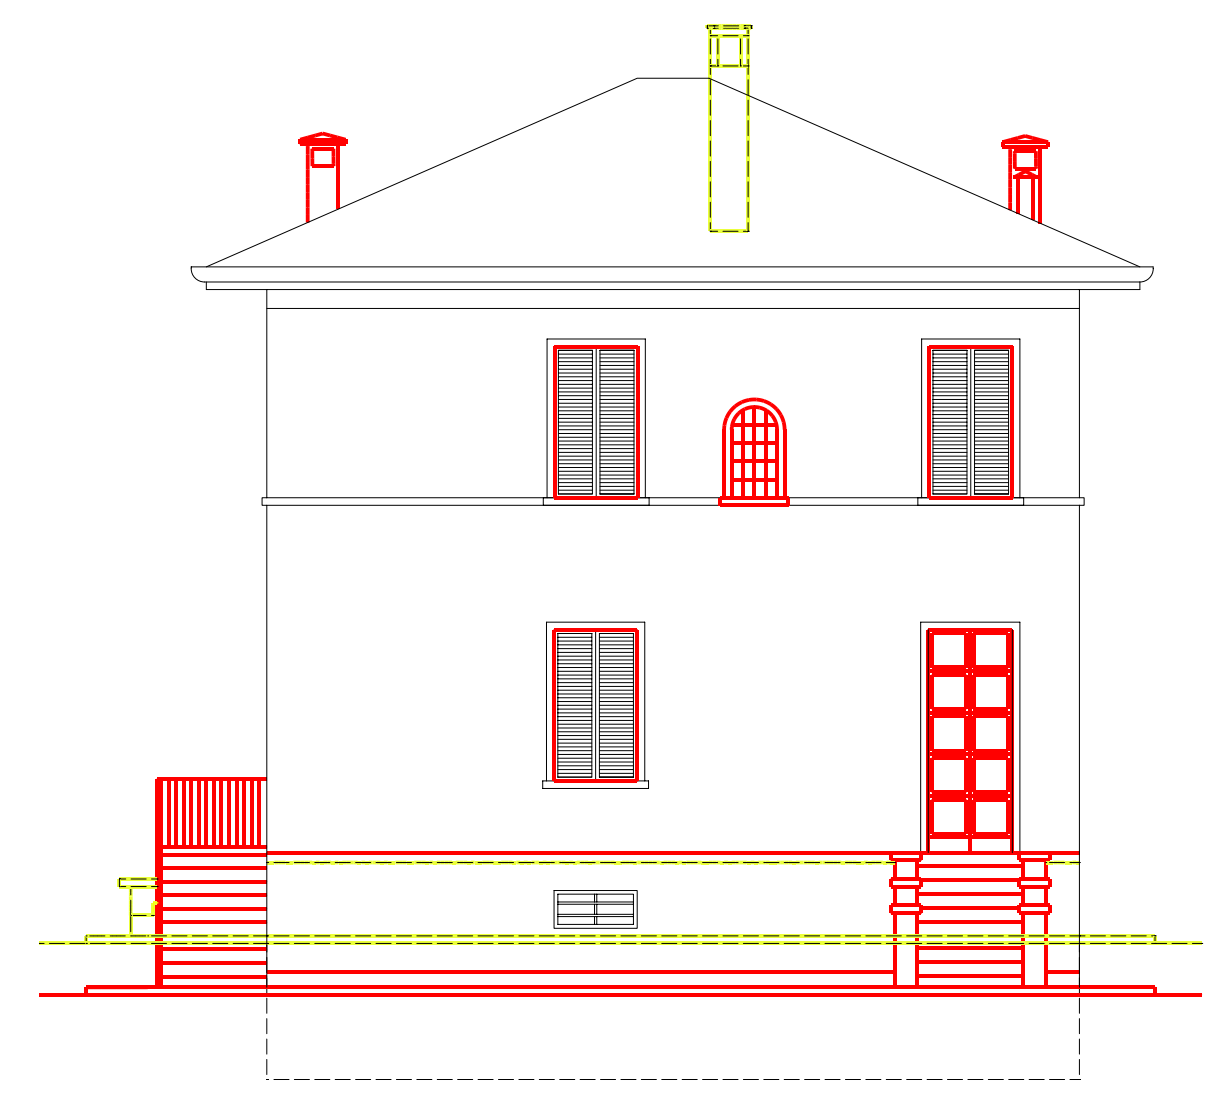


PROSPETTO OVEST

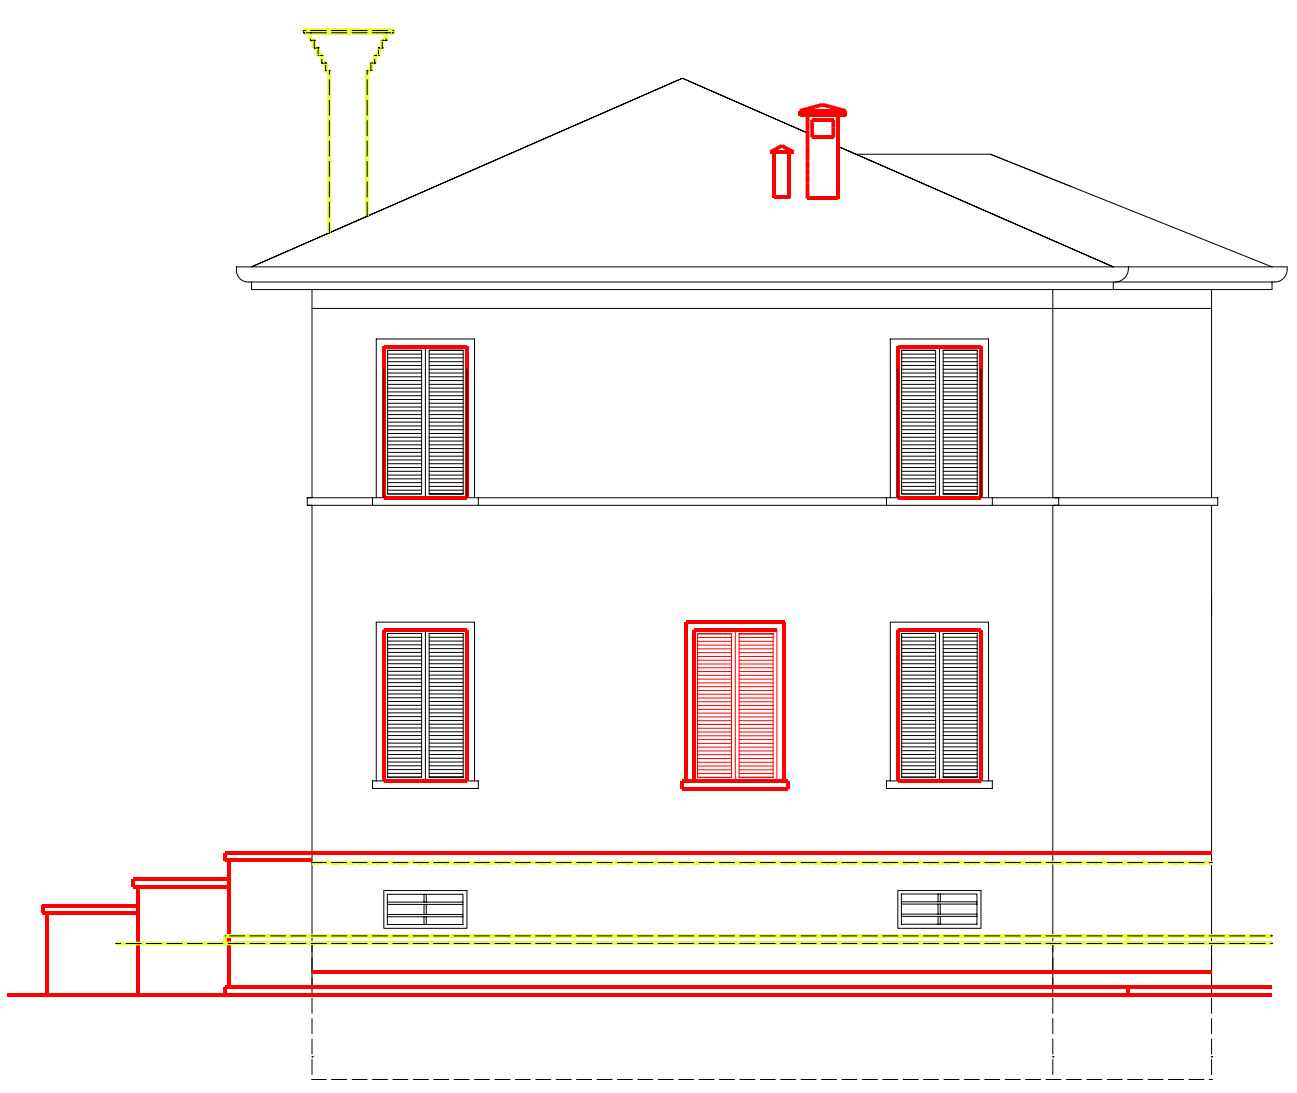

PROSPETTO SUD



PROSPETTO EST

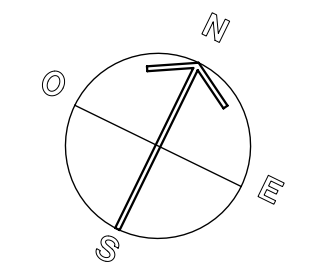

SEZIONE A-A'



SEZIONE B-B'

STUDIO DI ARCHITETTURA E URBANISTICA GIANI  
 via Beethoven 9, 21049 Tradate (VA) - tel. 0331/841264 fax 0331/331892 email: studio@arcgiani.191.it

**COMUNE DI TRADATE**  
 PROVINCIA DI VARESE

**PIANO ATTUATIVO**  
 (Scheda n. 25 - Variante n. 9 al P.G.T.)  
 (EX PROGRAMMA INTEGRATO DI INTERVENTO  
 Artt. 87 - 94 bis Legge Regionale 11 Marzo 2005, n. 12  
 aggiornata con Legge Regionale 26 Novembre 2019, n. 18  
 IN RIFERIMENTO AL PIANO DI LOTTIZZAZIONE N. 591/06)

Area via Rigamonti - via S. Mayer ed area via Roncaccio

**INTERVENTO "A" (area via Rigamonti - via S. Mayer)**  
**PROGETTO**

ELABORATO:  
 Piante, Sezioni e Prospetti - residenza "Il Frutteto"  
 (Stato Comparativo)

PROPRIETA': MARIA LUISA MAYER

PROGETTISTI:  
 Dr. Arch. TEODOLINDA GIANI  
 Via Beethoven, 9 - Tel 0331.841264  
 21049 TRADATE (Varese)  
 Cod. Fiscale GNI TLN 54M63 L319P  
 Partita IVA 00830110128

Dr. Arch. GIORGIO GIANI  
 Via Beethoven, 9 - Tel 0331.841264  
 21049 TRADATE (Varese)  
 Cod. Fiscale GNI GRG 61E05 L319P  
 Partita IVA 02846550123

TAV. N. 33

Scala: 1:100 Data: Gennaio 2020  
 Maggio 2022  
 Novembre 2022