


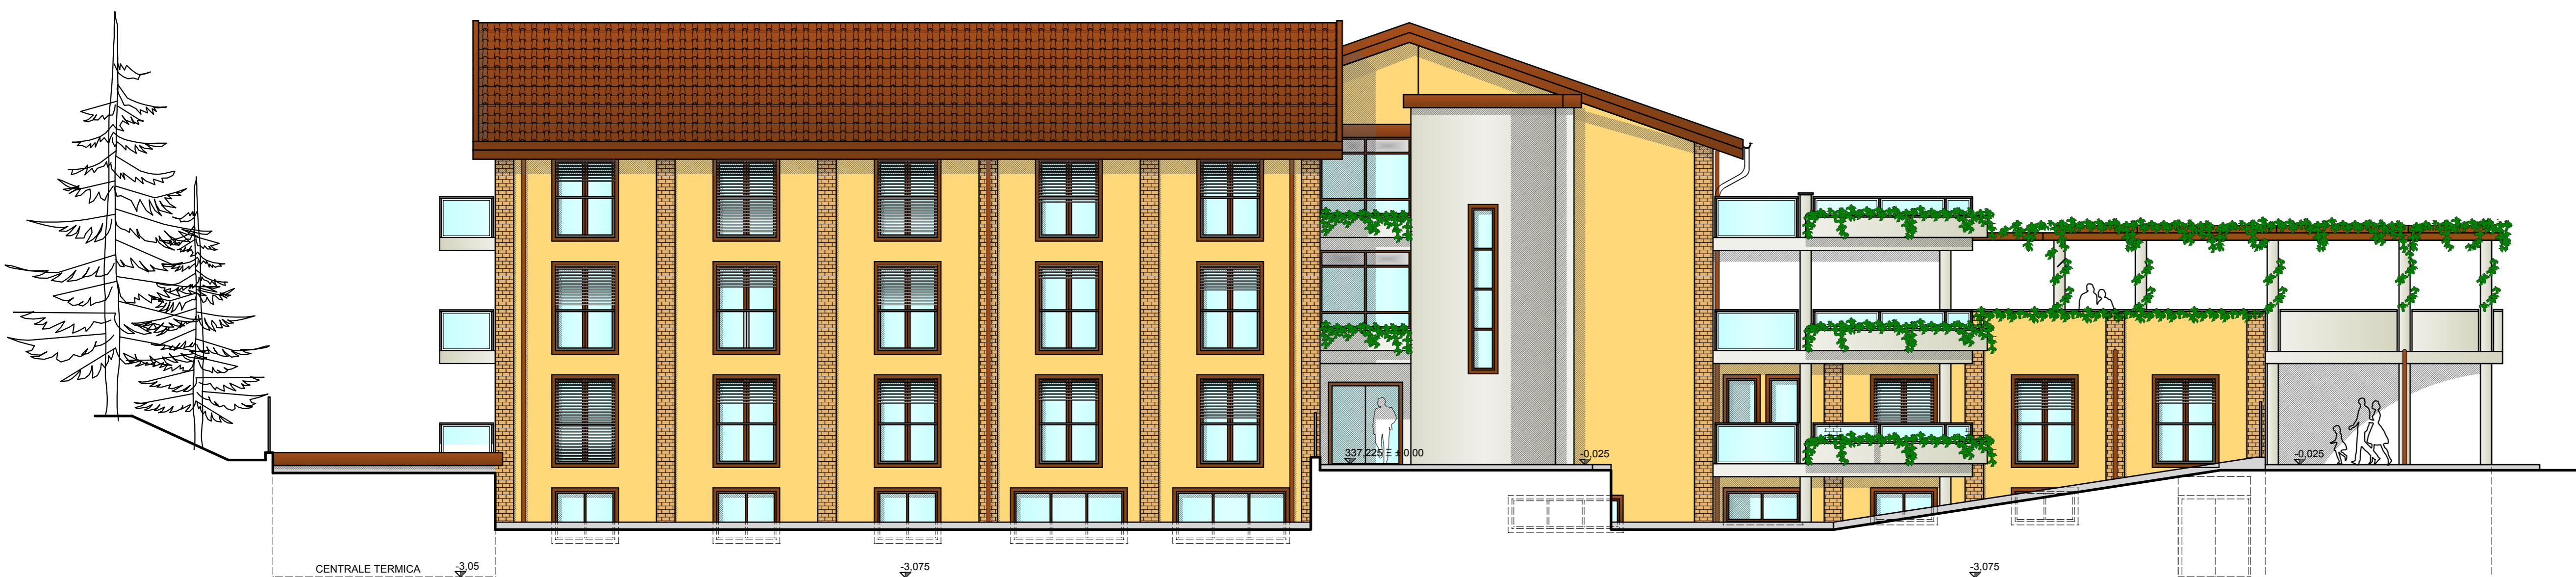

PROSPETTO NORD/OVEST



PROSPETTO SUD/EST



PROSPETTO SUD/OVEST



PROSPETTO NORD/EST

STUDIO DI ARCHITETTURA E URBANISTICA GIANI
via Beethoven 9, 21049 Tradate (VA) - tel. 0331/841264 fax 0331/331892 email: studio@arcgiani.191.it

COMUNE DI TRADATE
PROVINCIA DI VARESE

PIANO ATTUATIVO

(Scheda n. 25 - Variante n. 9 al P.G.T.)

(EX PROGRAMMA INTEGRATO DI INTERVENTO

Artt. 87 - 94 bis Legge Regionale 11 Marzo 2005, n. 12

aggiornata con Legge Regionale 26 Novembre 2019, n. 18

IN RIFERIMENTO AL PIANO DI LOTTIZZAZIONE N. 59/1/06)

Area via Rigamonti - via S. Mayer ed area via Roncaccio

INTERVENTO "A" (area via Rigamonti - via S. Mayer)
PROGETTO

ELABORATO:

Prospetti - Struttura ricettiva per anziani

PROPRIETA': MARIA LUISA MAYER

PROGETTISTI: Dr. Arch. TEODOLINDA GIANI
Via Beethoven, 9 - Tel 0331.841264
21049 TRADATE (Varese)
Cod. Fiscale GNI TLN 54463 L319P
Partita IVA 00830110128

Dr. Arch. GIORGIO GIANI
Via Beethoven, 9 - Tel 0331.841264
21049 TRADATE (Varese)
Cod. Fiscale GNI GRG 61E05 L319P
Partita IVA 02846550123

TAV. N. 25

Scala: 1:100 Data: Gennaio 2020
Maggio 2022
Novembre 2022