

Arch. LEO ROBERTA, iscritto all'Ordine degli Architetti della Provincia di Varese al n. 1705
studio a Gallarate in via Palestro n° 13 - Tel: 340 3987787

COMMITTENTE		PROGETTISTA	
GALMARINI ROBERTO	GALMARINI LUCA	Arch. Roberta Leo	
GALMARINI CLAUDIO	RAIMONDI CARMEN	Geom. Vincenzo Lombardo	
COMUNE DI:	COMUNE DI TRADATE	TAVOLA N.:	1
PROVINCIA DI:	VIA MONTE NEVOSO		
COMMITTENTI:	GALMARINI CLAUDIO c.f. GLM CLD 66.07.13192 GALMARINI ROBERTO c.f. GLM RRT 49.26.1319K GALMARINI LUCA c.f. GLM CLG 78.19.1319J RAIMONDI CARMEN c.f. RIM CAN 55.58.1319D		
PROGETTO:	Lottizzazione AT-03 - Via Monte Nevoso		
ELABORATO:	Inquadramento, planimetria e sezioni stato di fatto, fotografie		
DATA:	SCALA:	COMMESSA:	DOCUMENTO:
07.04.2023	1:200	T.185.001	
DISCUSSIONE	DATA:	DISCUSSIONE	DATA:

INQUADRAMENTO

ESTRATTO MAPPA - Comune di Tradate sez. TR foglio 911 mapp.863




PIANO DELLE REGOLE - Disciplina del territorio - PR 3.4




DOCUMENTO DI PIANO - Carta della sensibilità paesaggistica - DP6



P.G.T. - Carta della fattibilità geologica

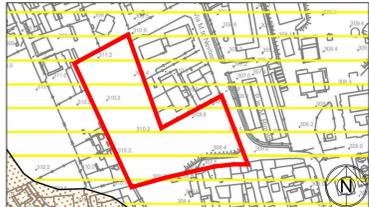

P.G.T. - Carta della pericolosità sismica

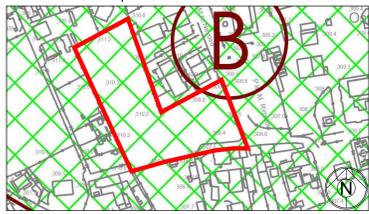

LEGENDA PGT:

ESISTENZE

- Linea comunale
- Sensibilità paesaggistica
- Classe 2 - Sensibilità bassa
- Classe 3 - Sensibilità media
- Classe 4 - Sensibilità elevata
- Classe 5 - Sensibilità molto elevata









PLANIMETRIA

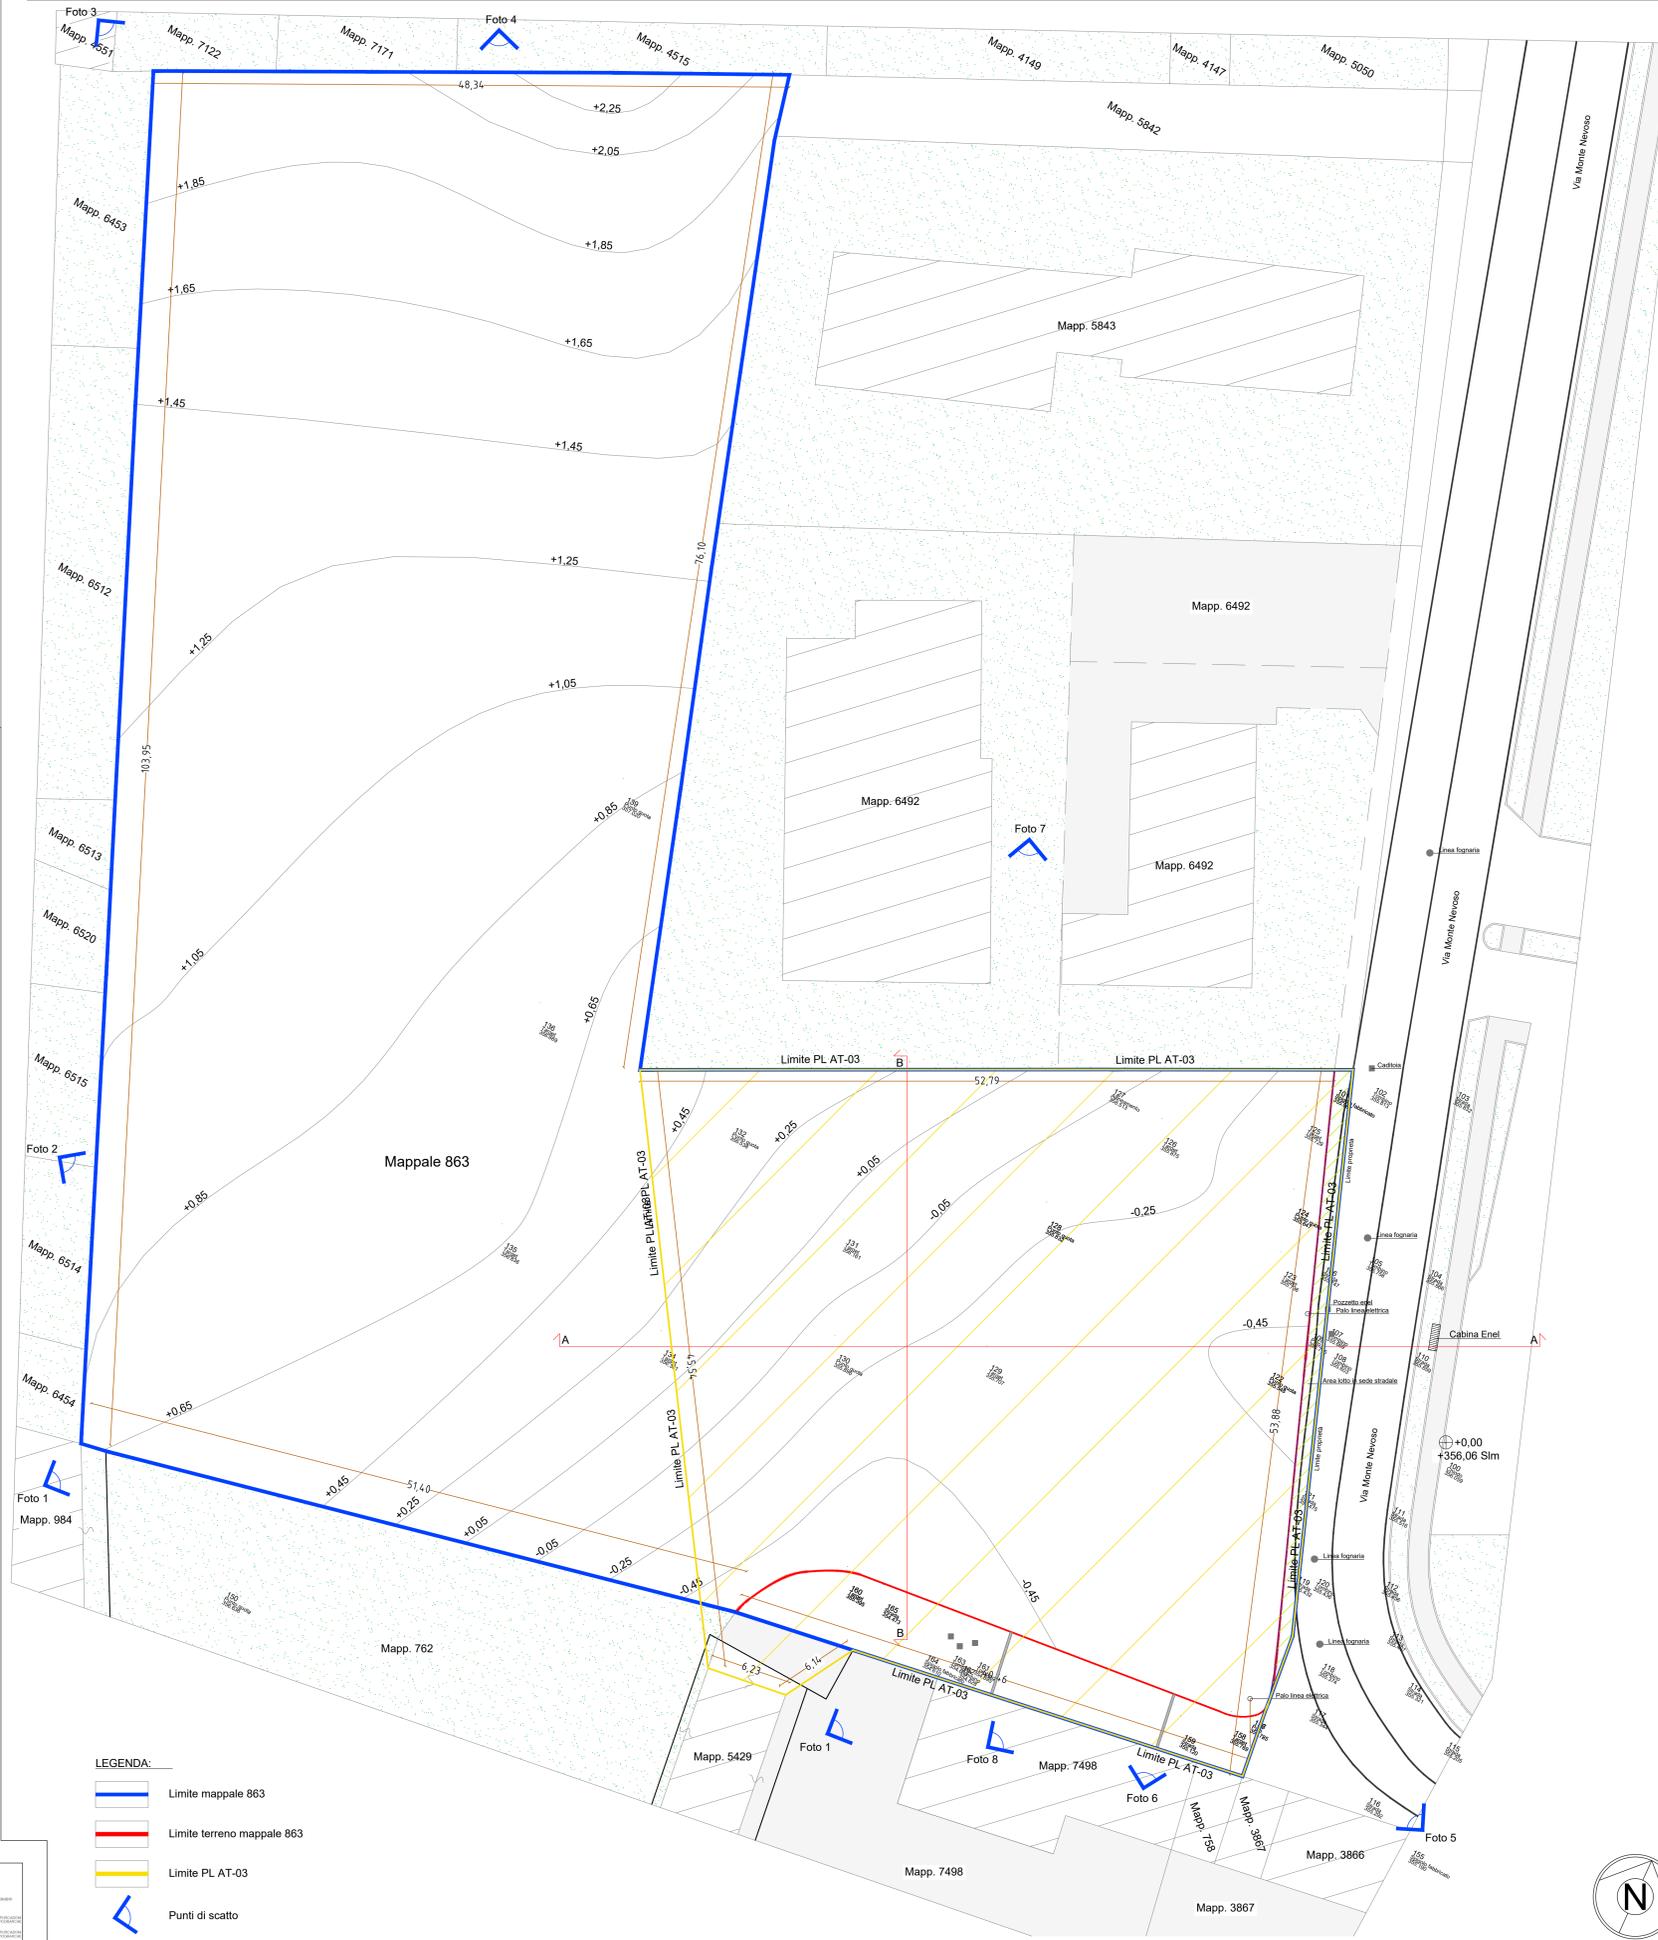


LEGENDA:

- Limite mappale 863
- Limite terreno mappale 863
- Limite PL AT-03
- Punti di scatto

SEZIONE A-A

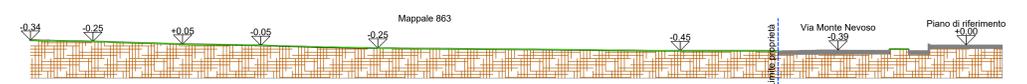

SEZIONE B-B

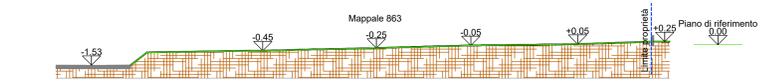

FOTOGRAFIE

